


BORPROFIL

Sted: Store Ringvei Bryn st

Del: 39 Alt III B Bilag: 6
 Nivå: ca. 80.5 Oppdr.: 0.196
 Pr. φ: 54 mm Dato: 6-9-55

TEGNFORKLARING:
 w = vanninnhold + vingebor
 w_L = flytegrense ○ enkelt trykkforsøk
 w_p = utrullingsgrense ▽ konusforsøk

310G
 ○ ++
 NGI
 (Del 39
 Alt. III B)
 S0 H 1
 + 313G

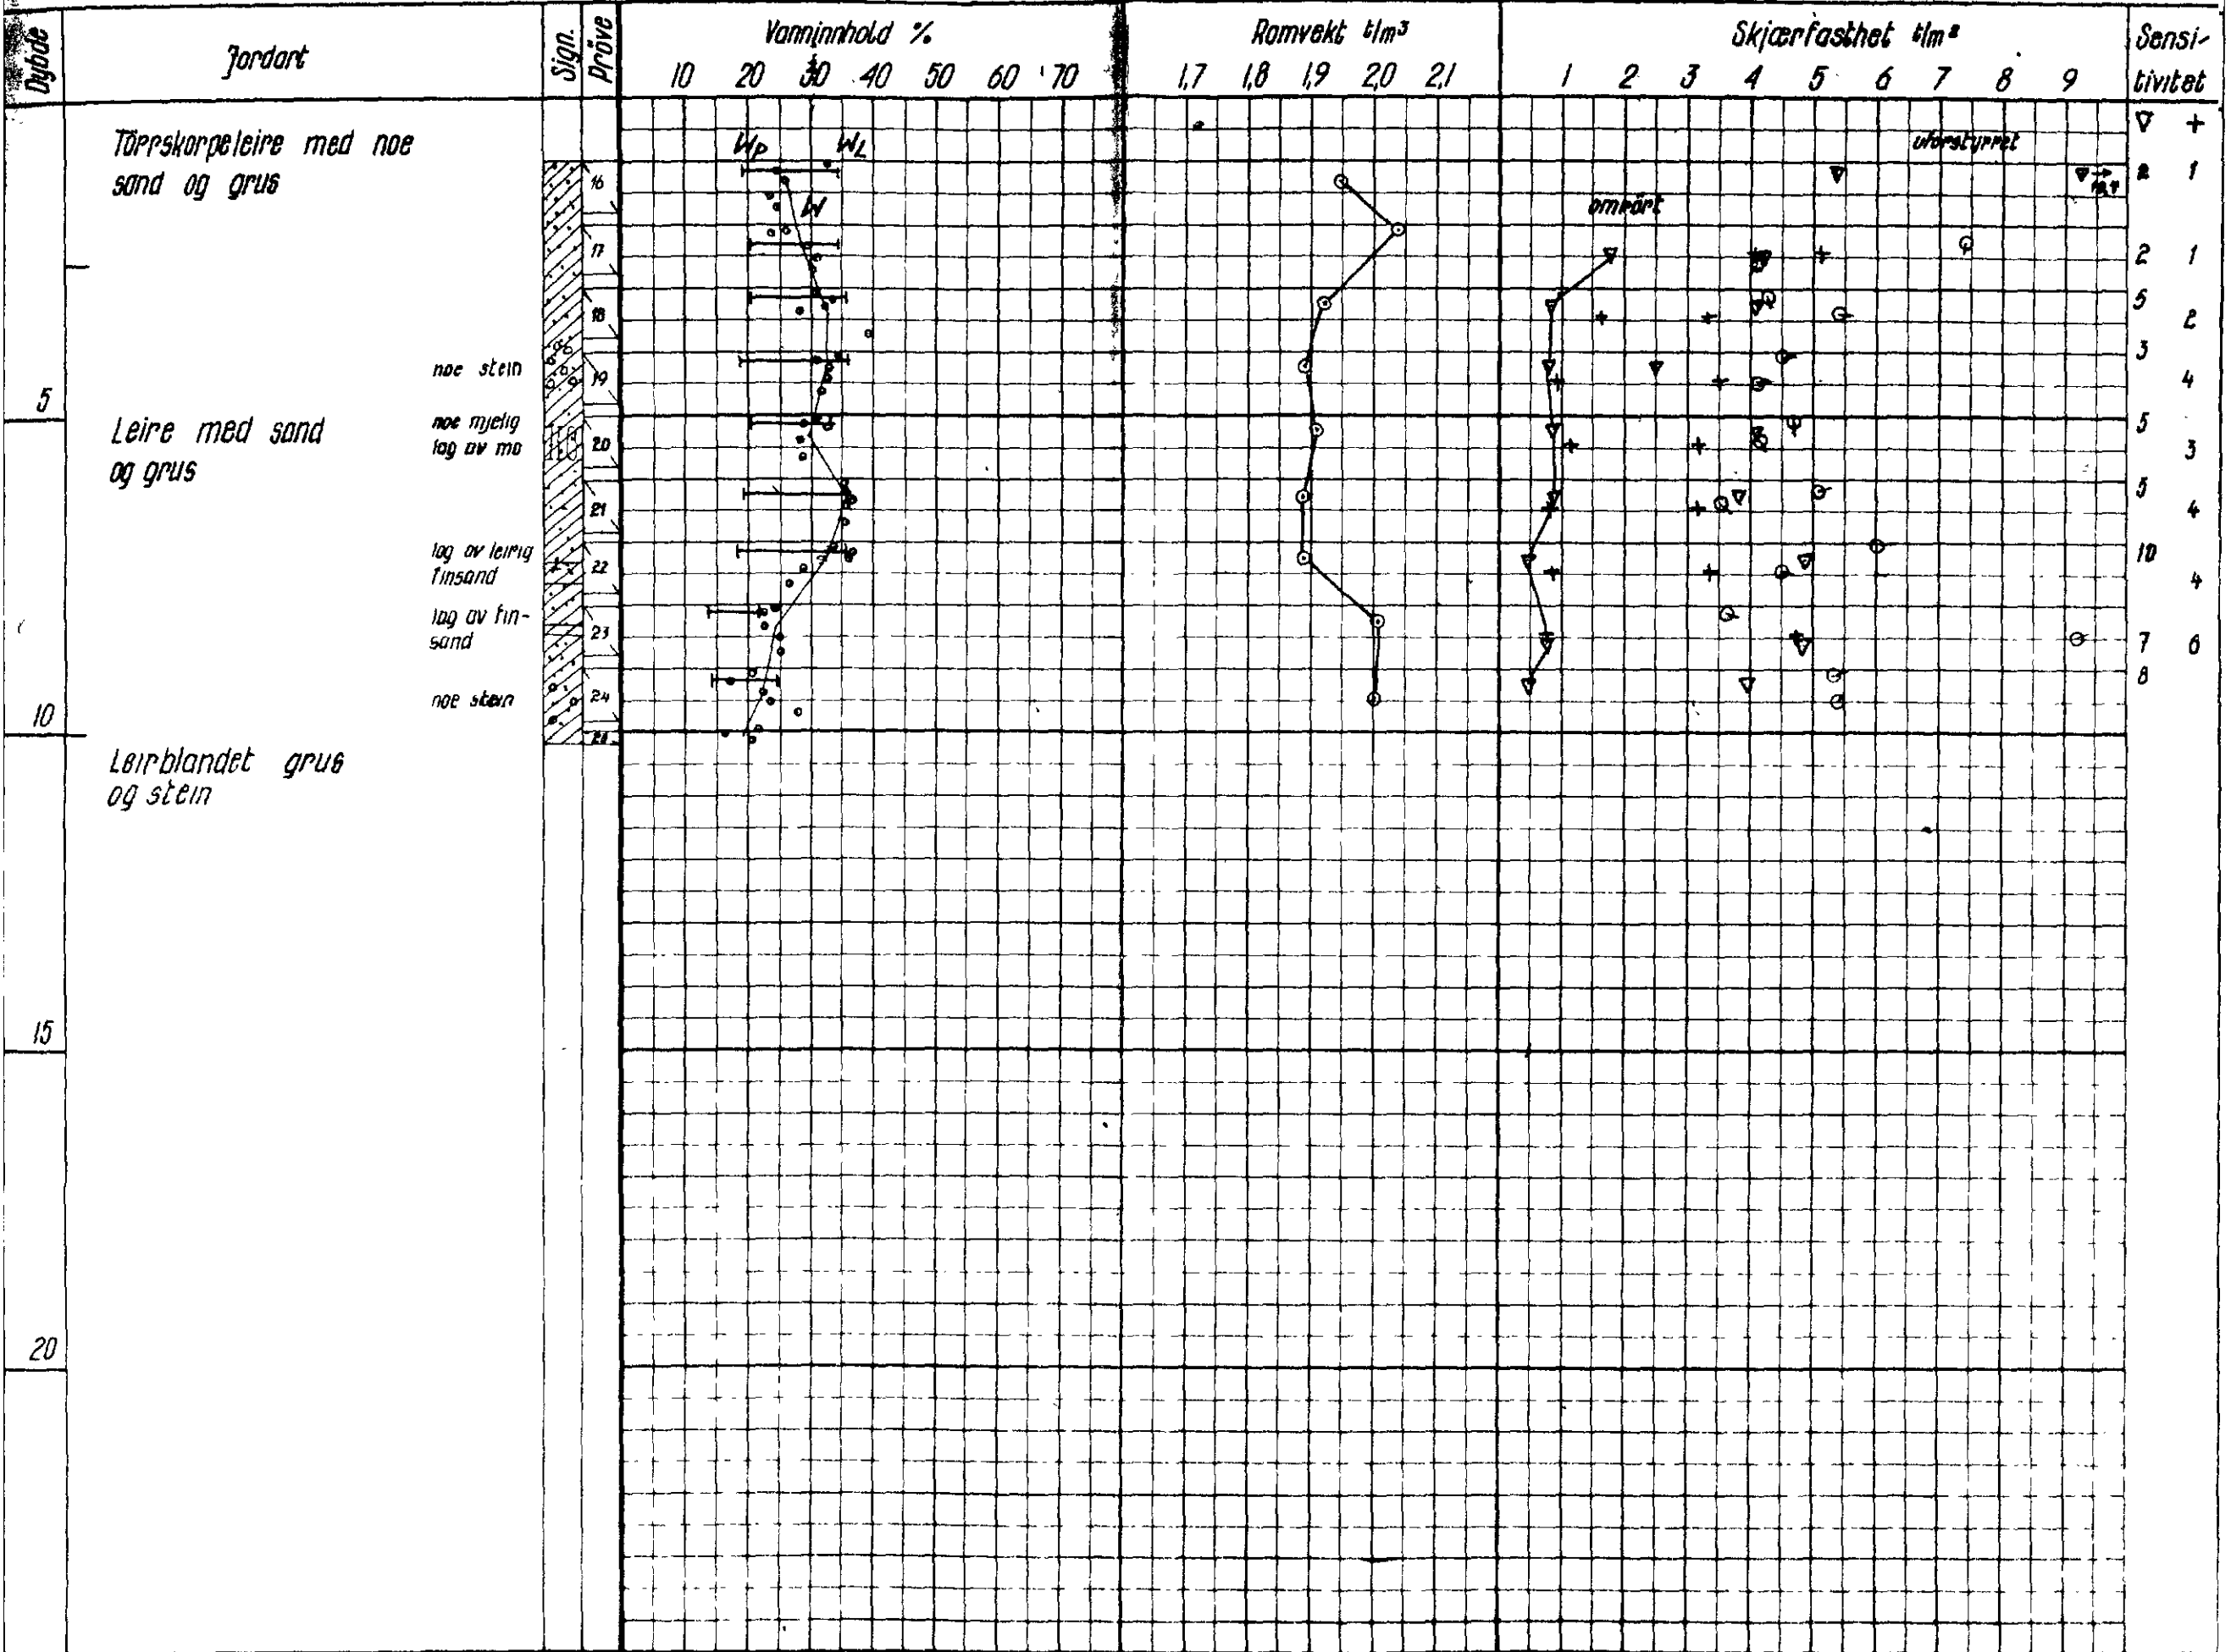

noe stein
 noe mjelig lag av mo
 lag av leirig finsand
 lag av finsand
 noe stein