302 G

NORGES GEOTEKNISKE INSTITUTT

BORPROFIL

Sted: BJØRVIKA SO: C1 III

Hull: 5
Nivå: -7,1 Oppdr: 0.223
Pr. ø: 54 mm Dato: Aug. 55
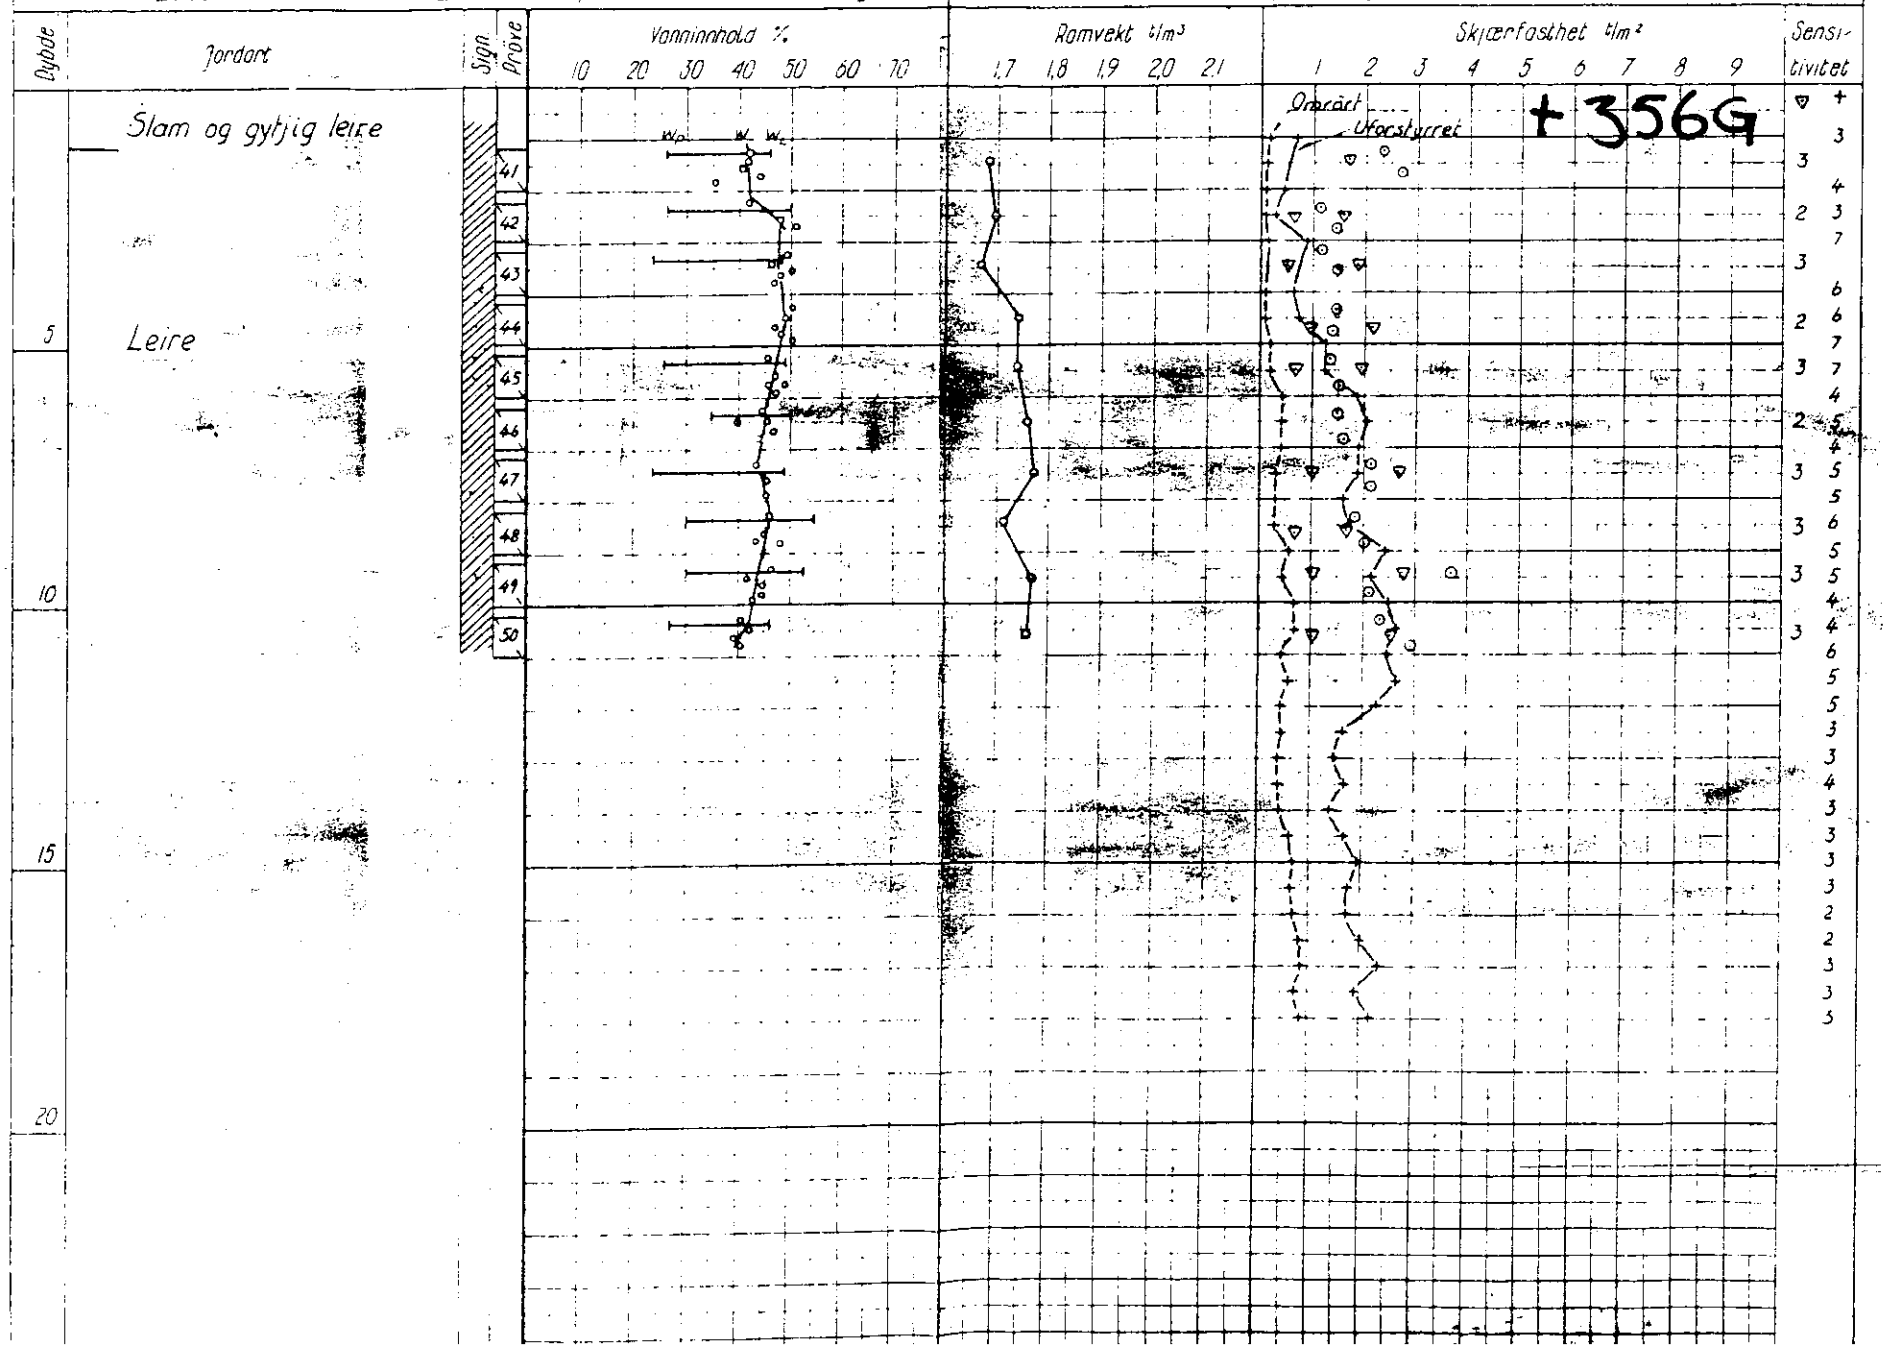
TEGNFORKLARING:
w = vanninnhold
w_L = flytegrense
w_p = utrullingsgrense
+ vingebor
⊙ enkelt trykkforsøk
▽ konusforsøk