

S.O. B:4

OSLO KOMMUNE
DEN GEOTEKNISKE KONSULENT

RAPPORT OVER:

Bro over Lambertseterbanen ved Ryen.
1. del.

R - 531 - 62.

28. desember 1962.

Tilhører Undergrunds-kartverket
MILIKKO LAGER

F
73.05

K. L. L.



FWO/EV.

Tunnelbanekontoret,
Mailundveien 21,
O s l o .


Bro over Lambertseterbanen ved Ryen.
Grunnundersøkelser.
Deres rekv. nr. 5156.

Etter anmodning er det foretatt grunnboringer i 16 punkter vist på vedlagte bilag 1.
I punktene 1 - 15 er det utført hejarboring, i punkt 5/6 er det tatt en vingebooring.
Resultatene av vingeboringene er opptegnet på bilag 2.

Oslo, den 28. desember 1962.
Den geotekniske konsulent.

F. W. Opsal.

Vedlegg: 3 kopier av bilagene 1 og 2.

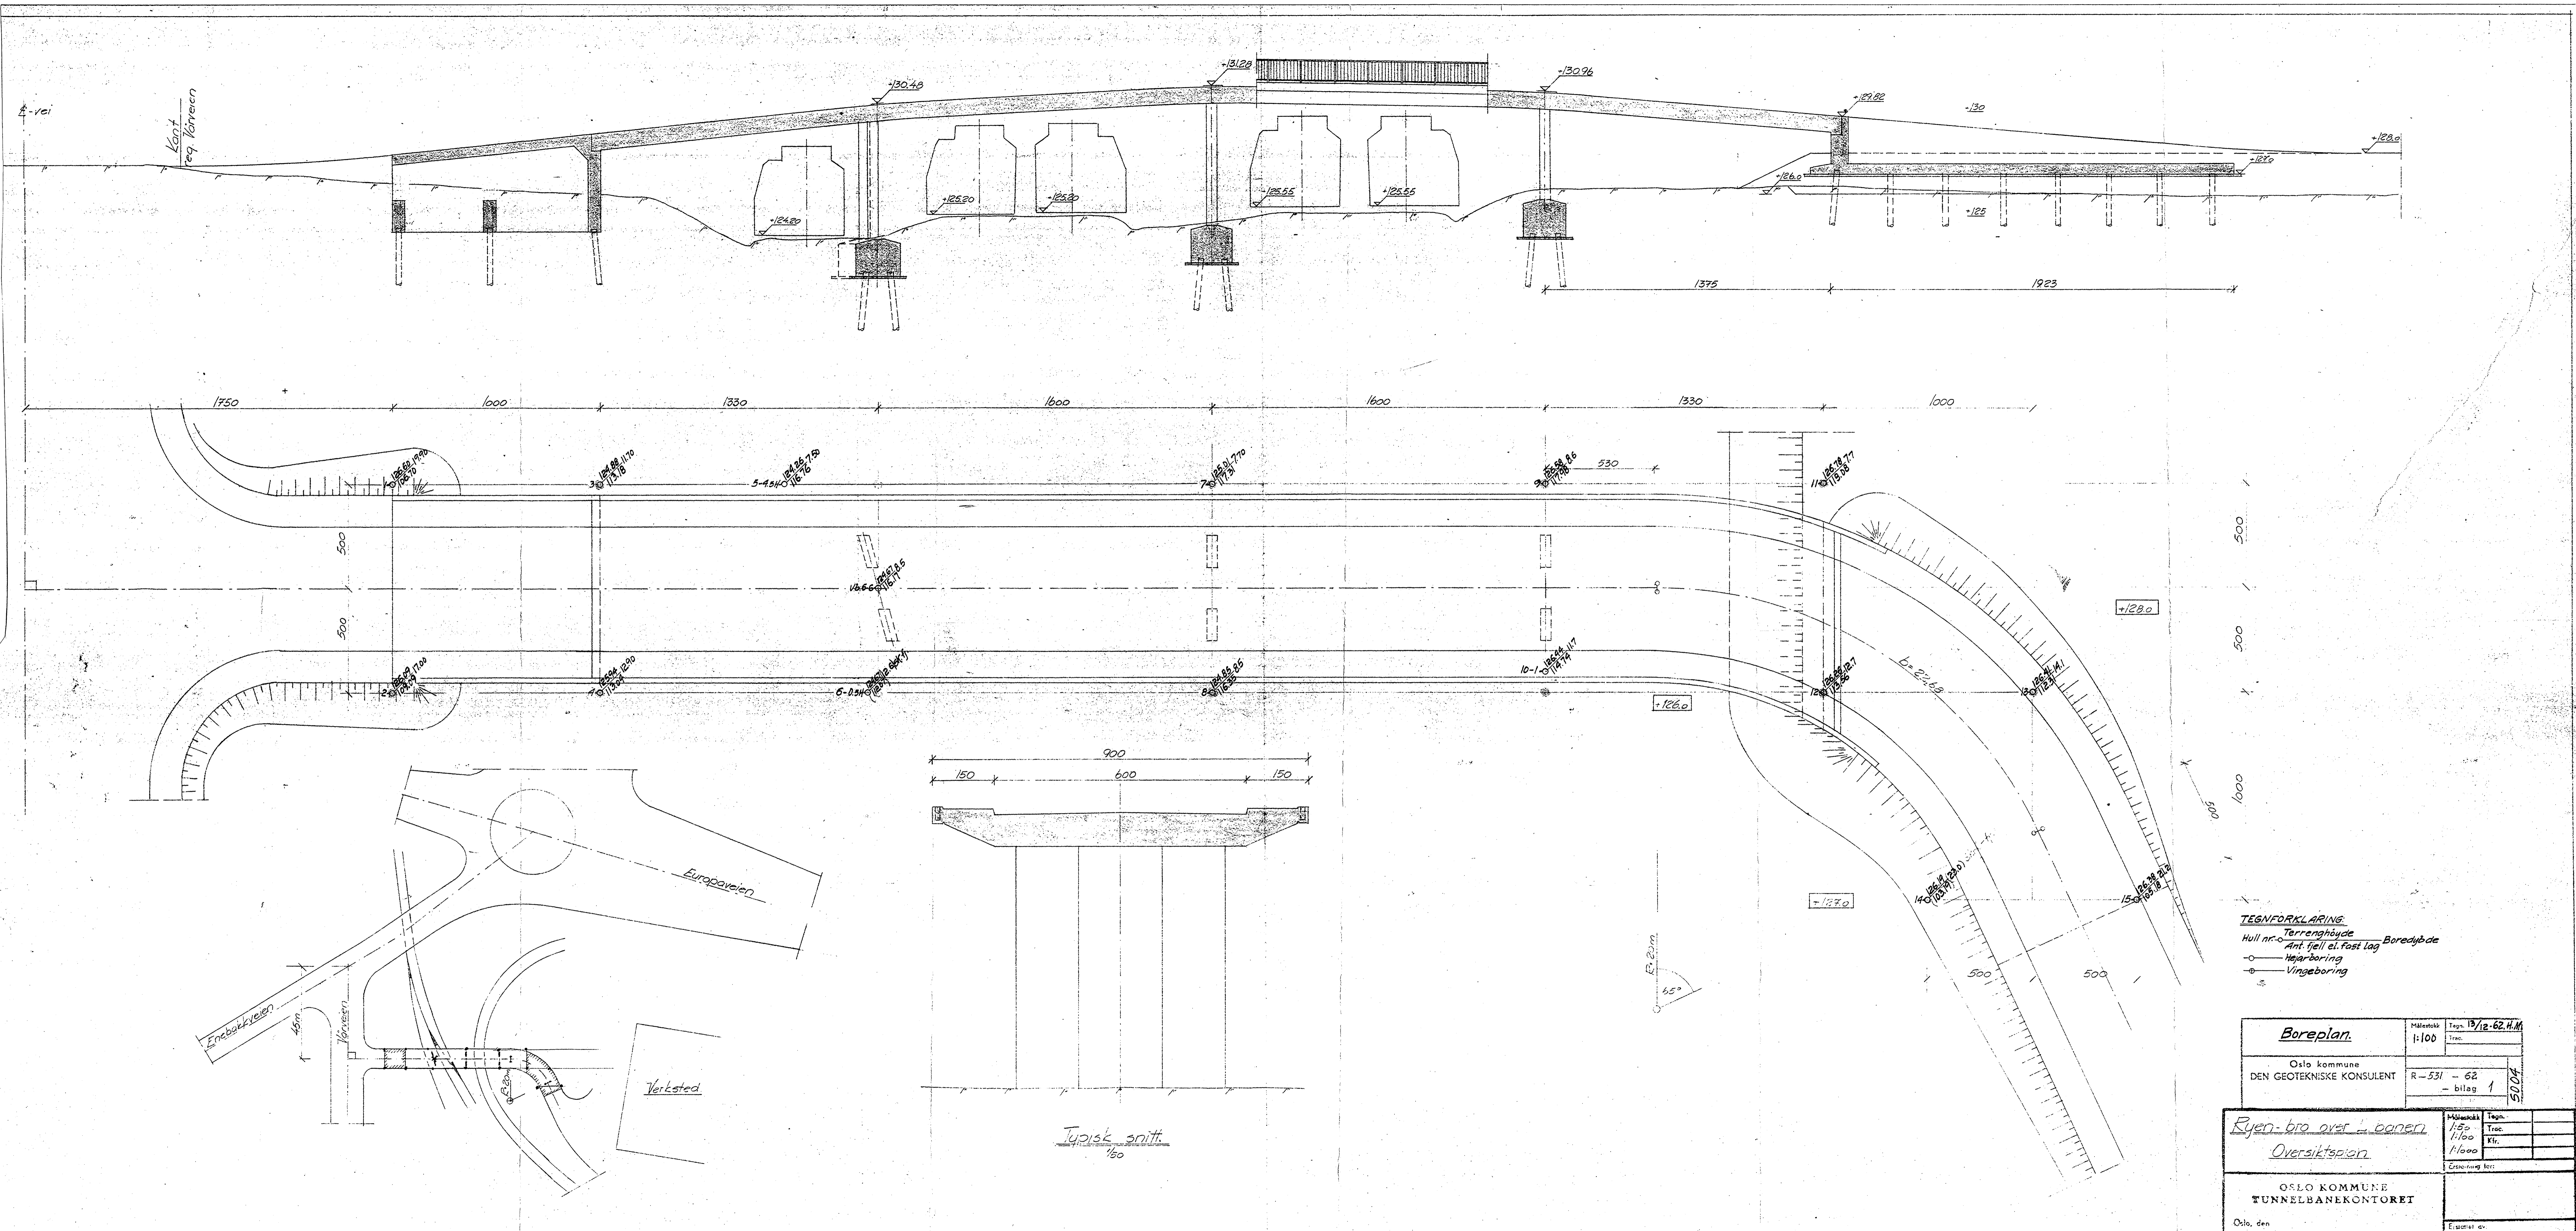

TEGNFORKLARING
 Terrenghøyde
 Hull nr. - Ant. fjell ei. Fast lag
 Boreddybde
 Hjarboring
 Vingeboring

Boreplan.	Målestokk 1:100	Tegnr. 13/12-62.H.M.
Oslo kommune DEN GEOTEKNISKE KONSULENT	R-531 - 62 - bilag 1	5004

Ryen- bro over L. banen	Målestokk 1:50	Tegn.
Oversiktsplan	1:100	Trac.
	1:1000	Kfr.
		Erstet-farg. list.
OSLO KOMMUNE TUNNELBANEKONTORET		
Oslo, den		Erstet-farg. list.

Tjvisek snitt.
1/50