

NO: A2^I



*

1121 - 1123

Josephinegt 20

Josefines gate nr. 20. Sprekker i kjeller

M = 1:100

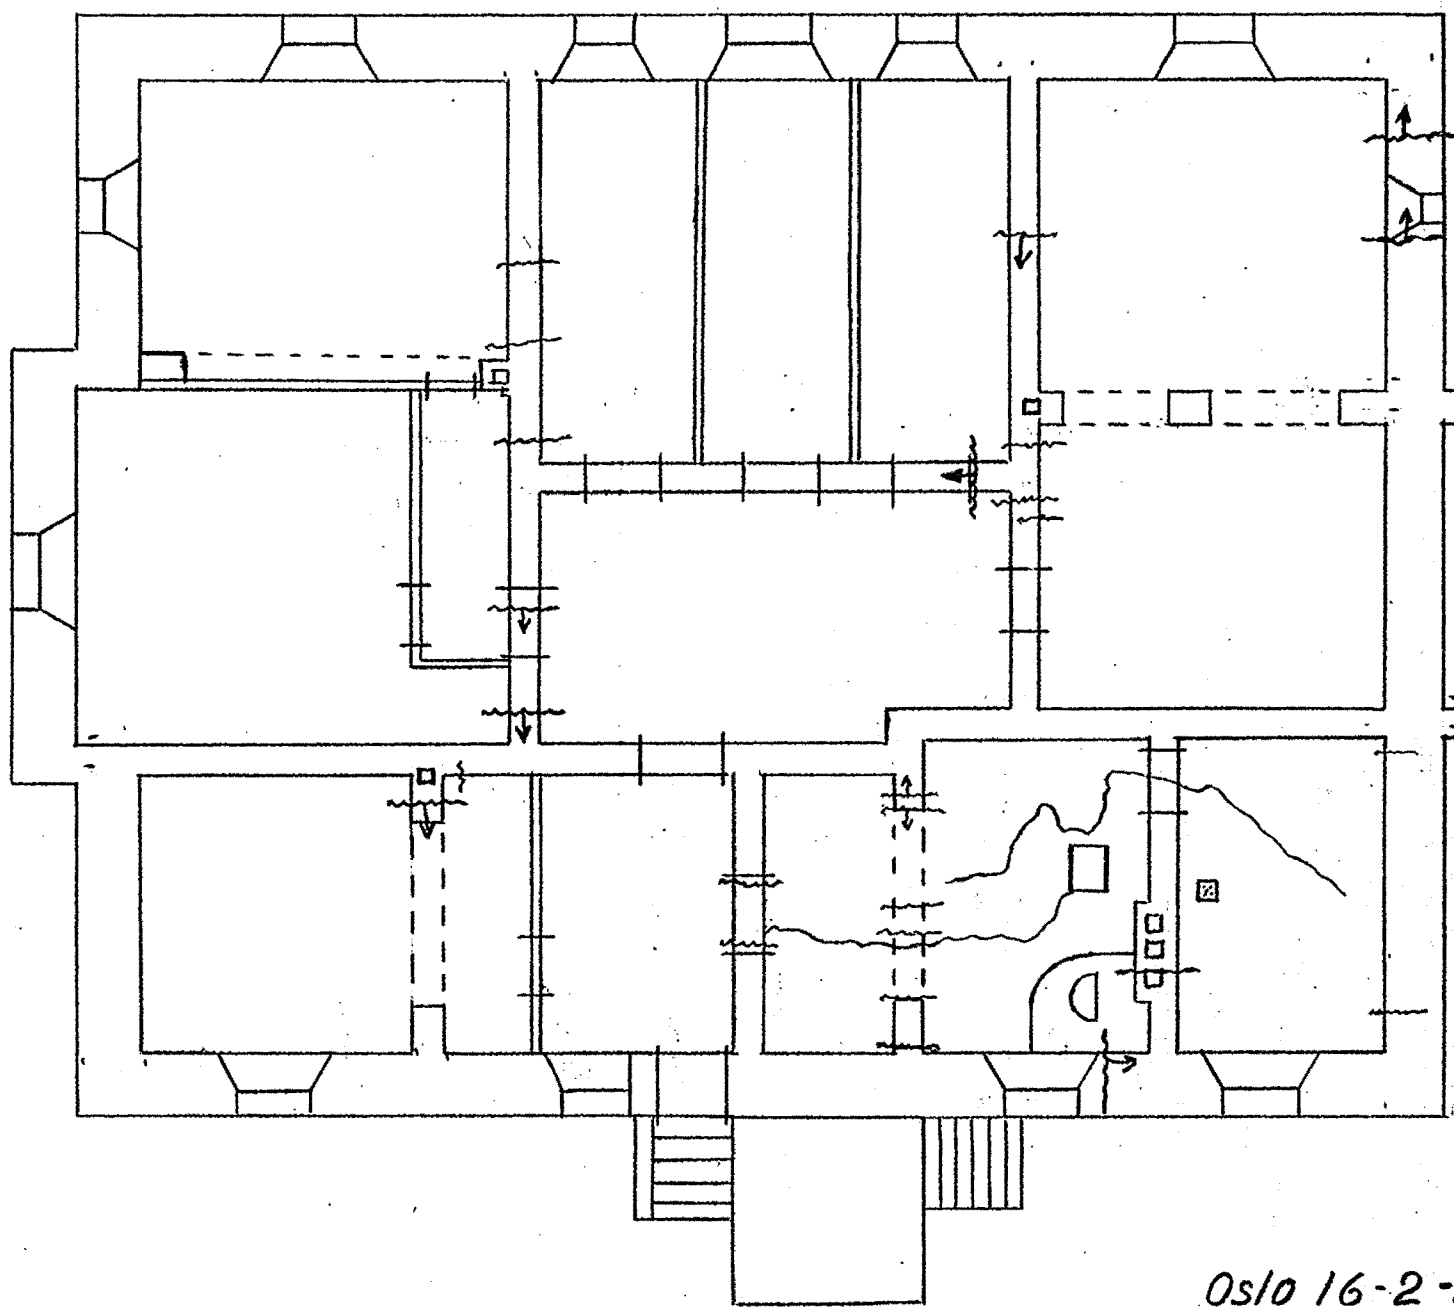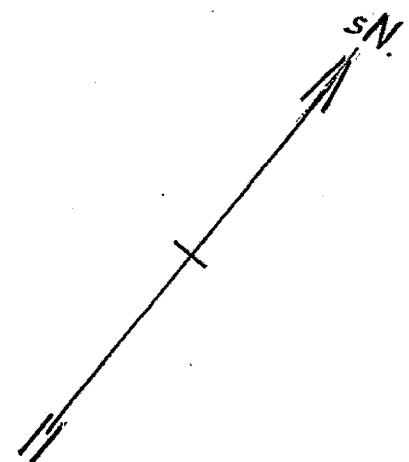


Oslo 16-2-32

Oscarberg

Josefines gate nr. 20. Utvendige sprekker.

M. = 1:100

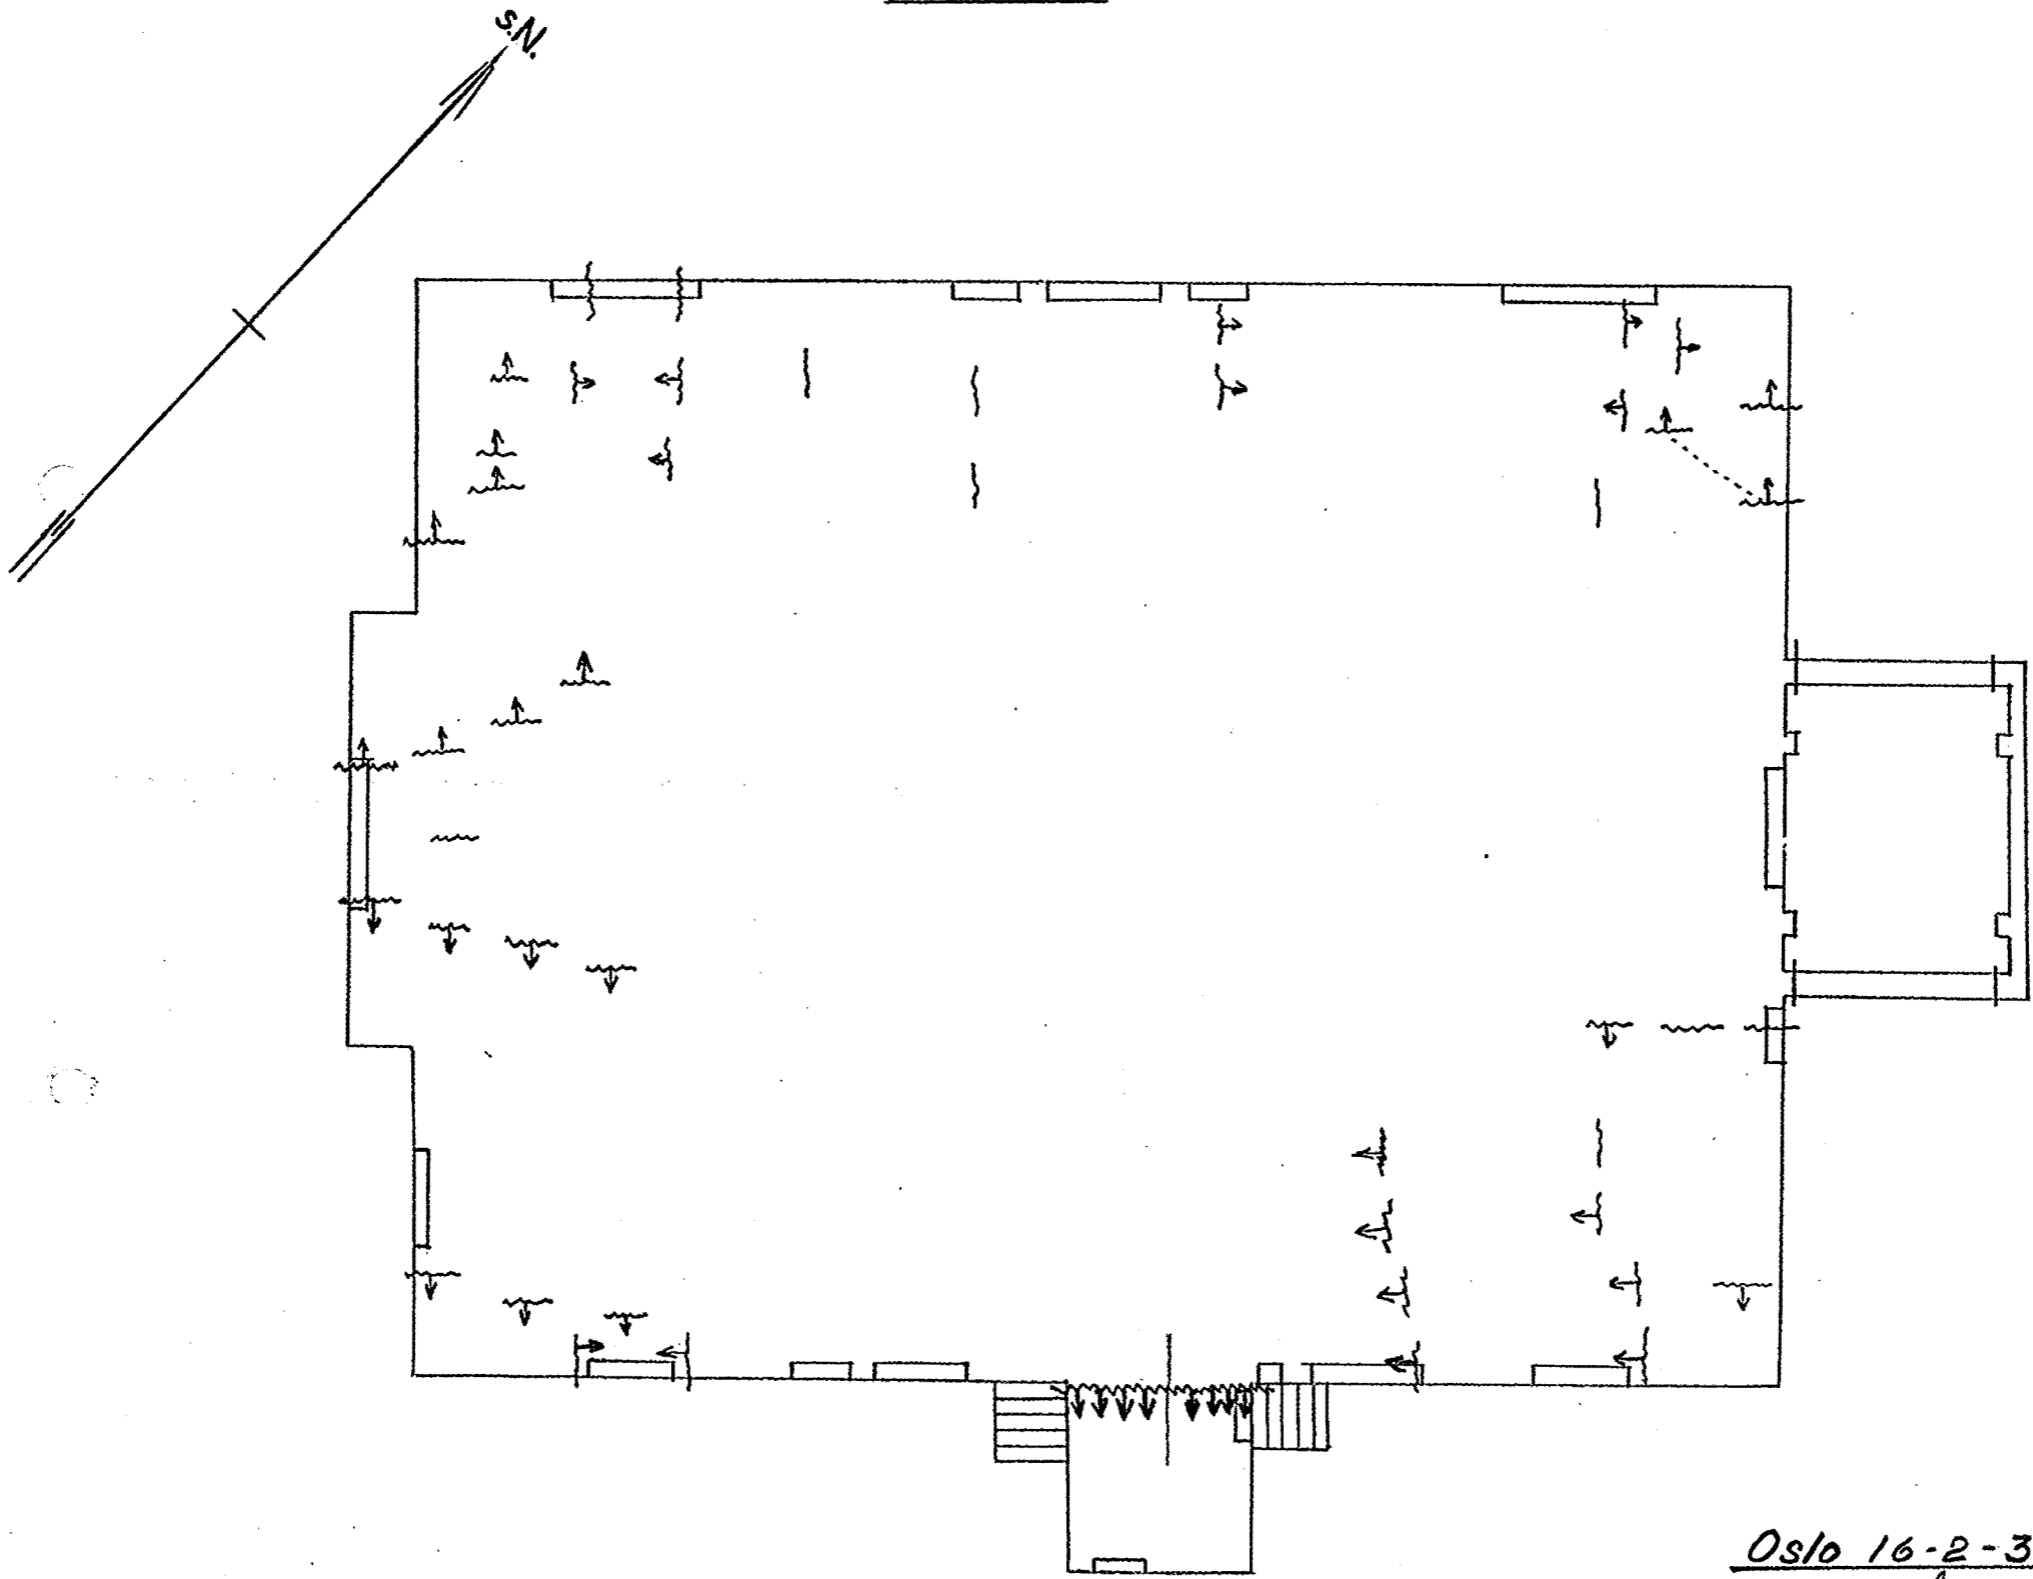


Oslo 16-2-32

Oscarhøys

Josefinesgate nr. 20. Unnergrunnskart

M: 1:100

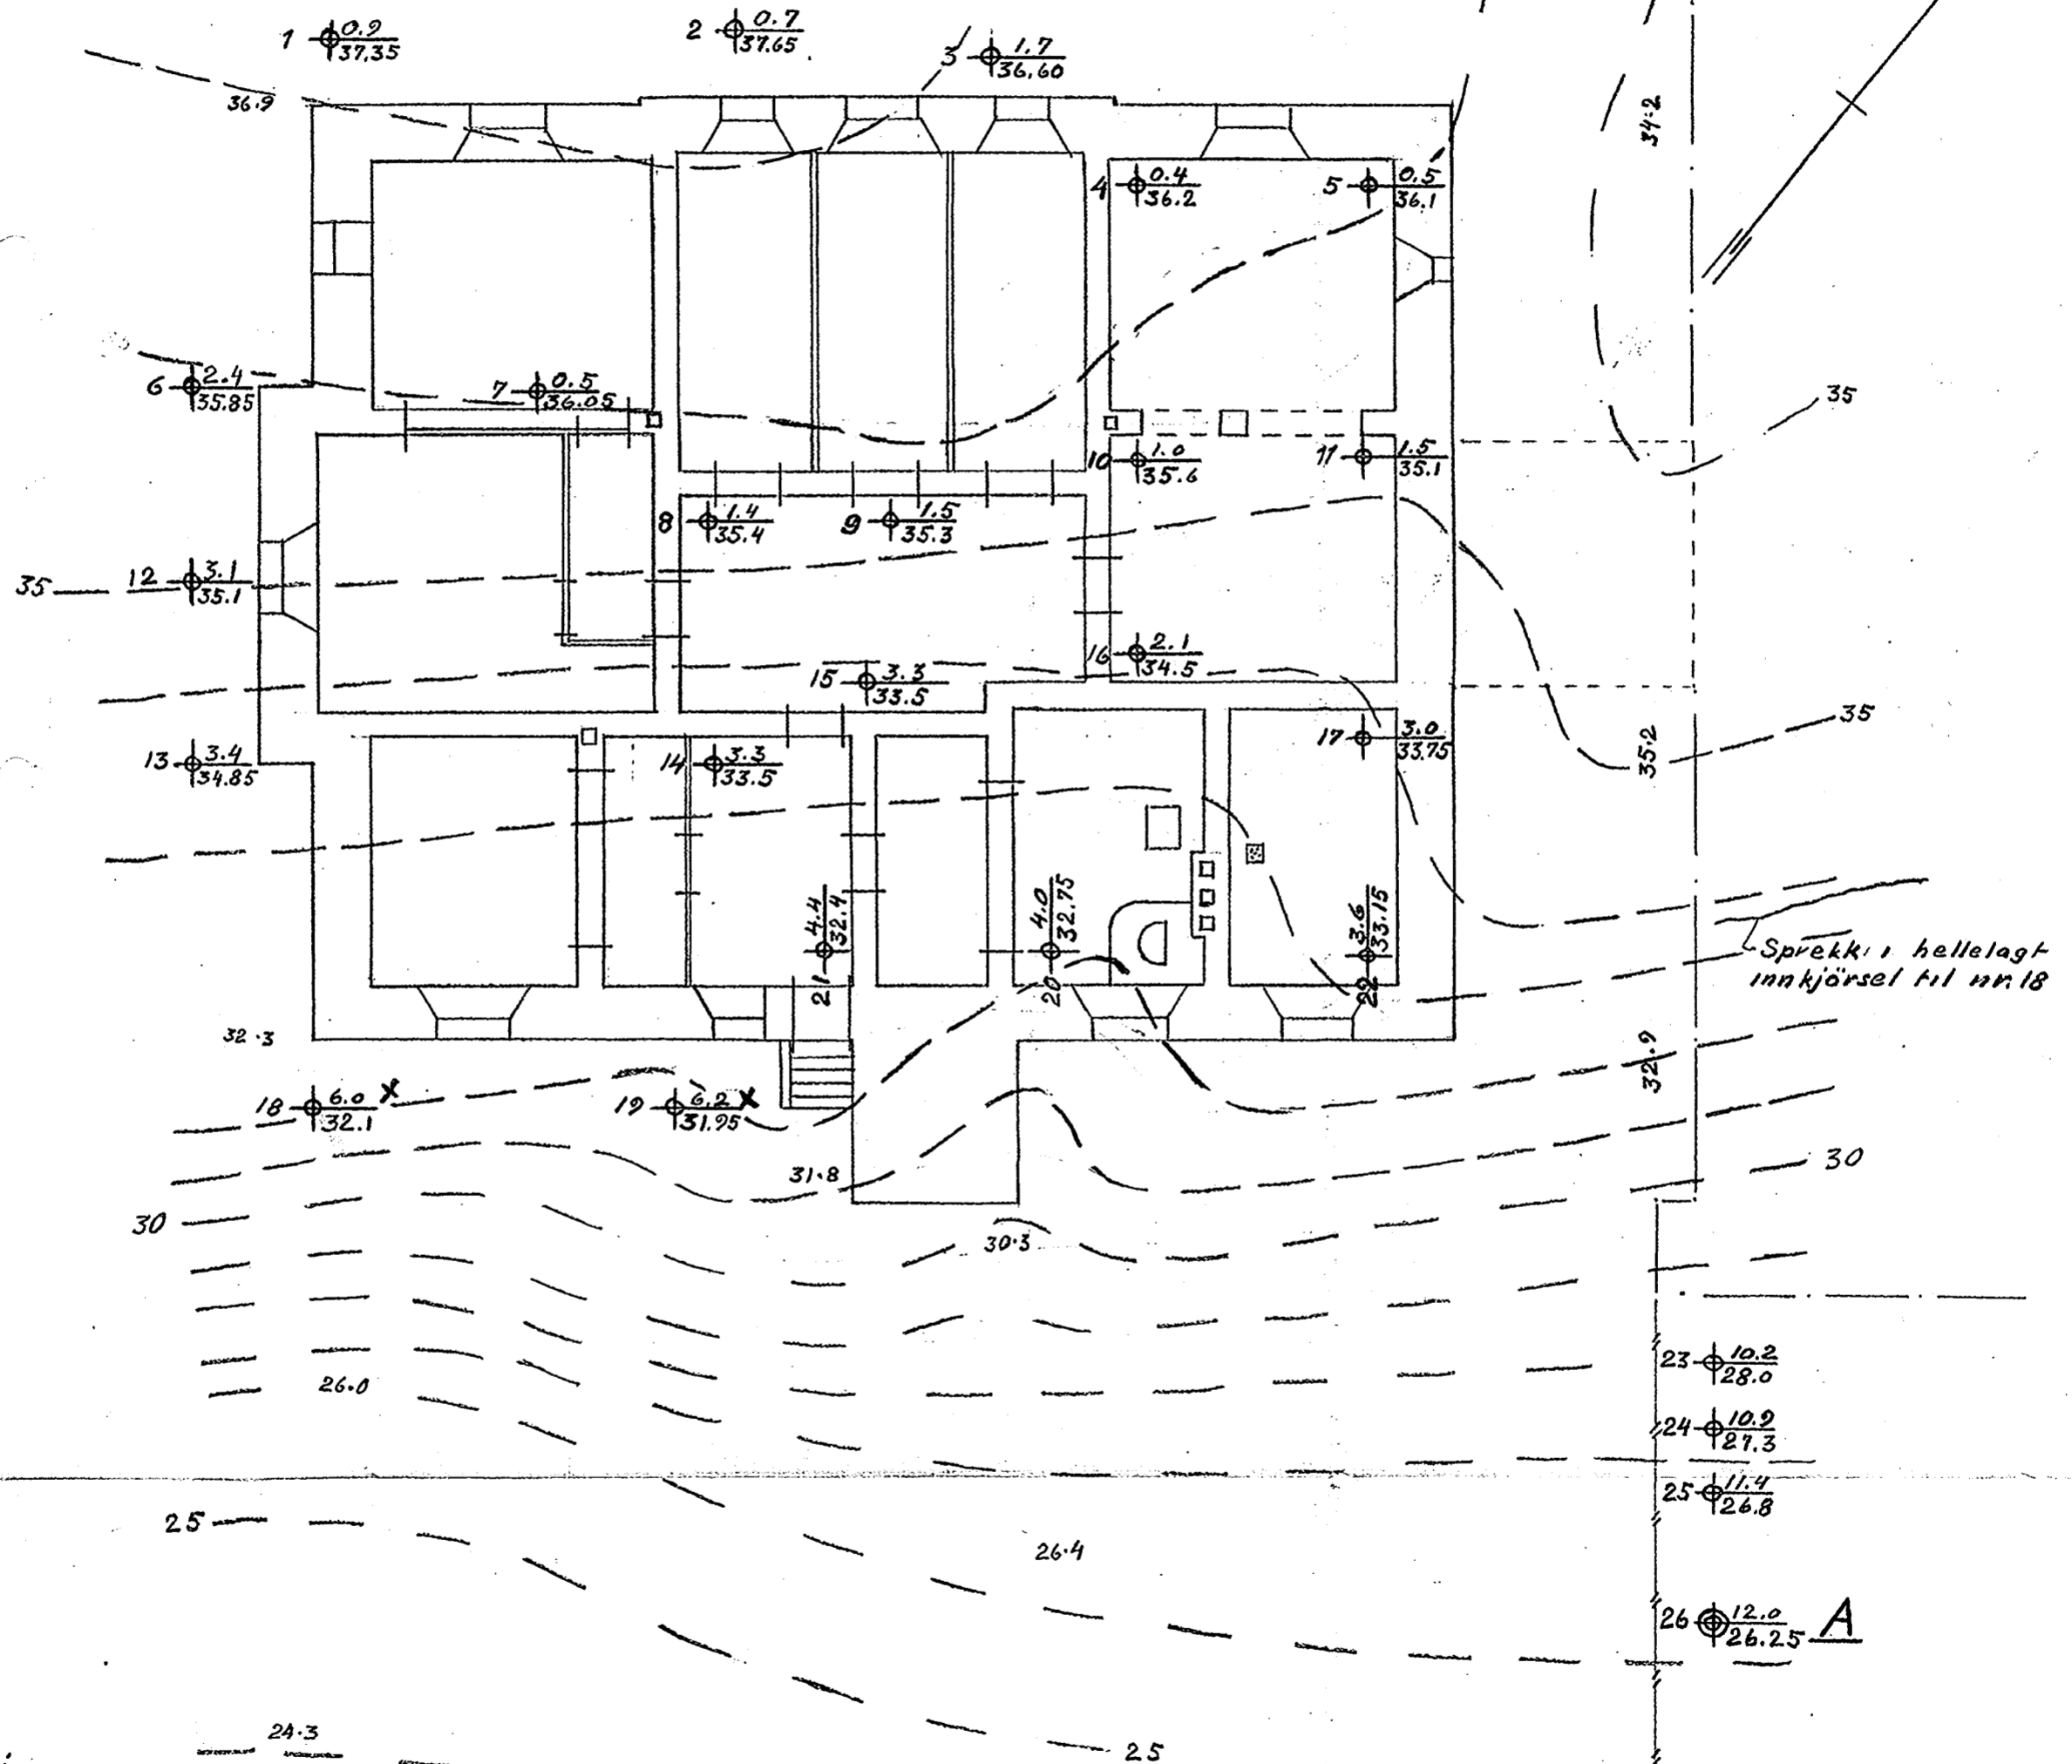

Betegnelser:

Nr. 1 \oplus 0.9 = dybde til fjell i m.
 \oplus 37.75 = fjellets kotehøide efter byens ± 0 .

Oslo 16-2-32

Oscarhøeg