OSLO KOMMUNE, GEOTEKNISK KONTOR

VINGEBORING

Sted: ENEBAKKVN.74, STØTTEMUR

SO : F 2 III

Hull: 1 Bilag: 2

Nivå: 44.2 Oppdr: R-1185
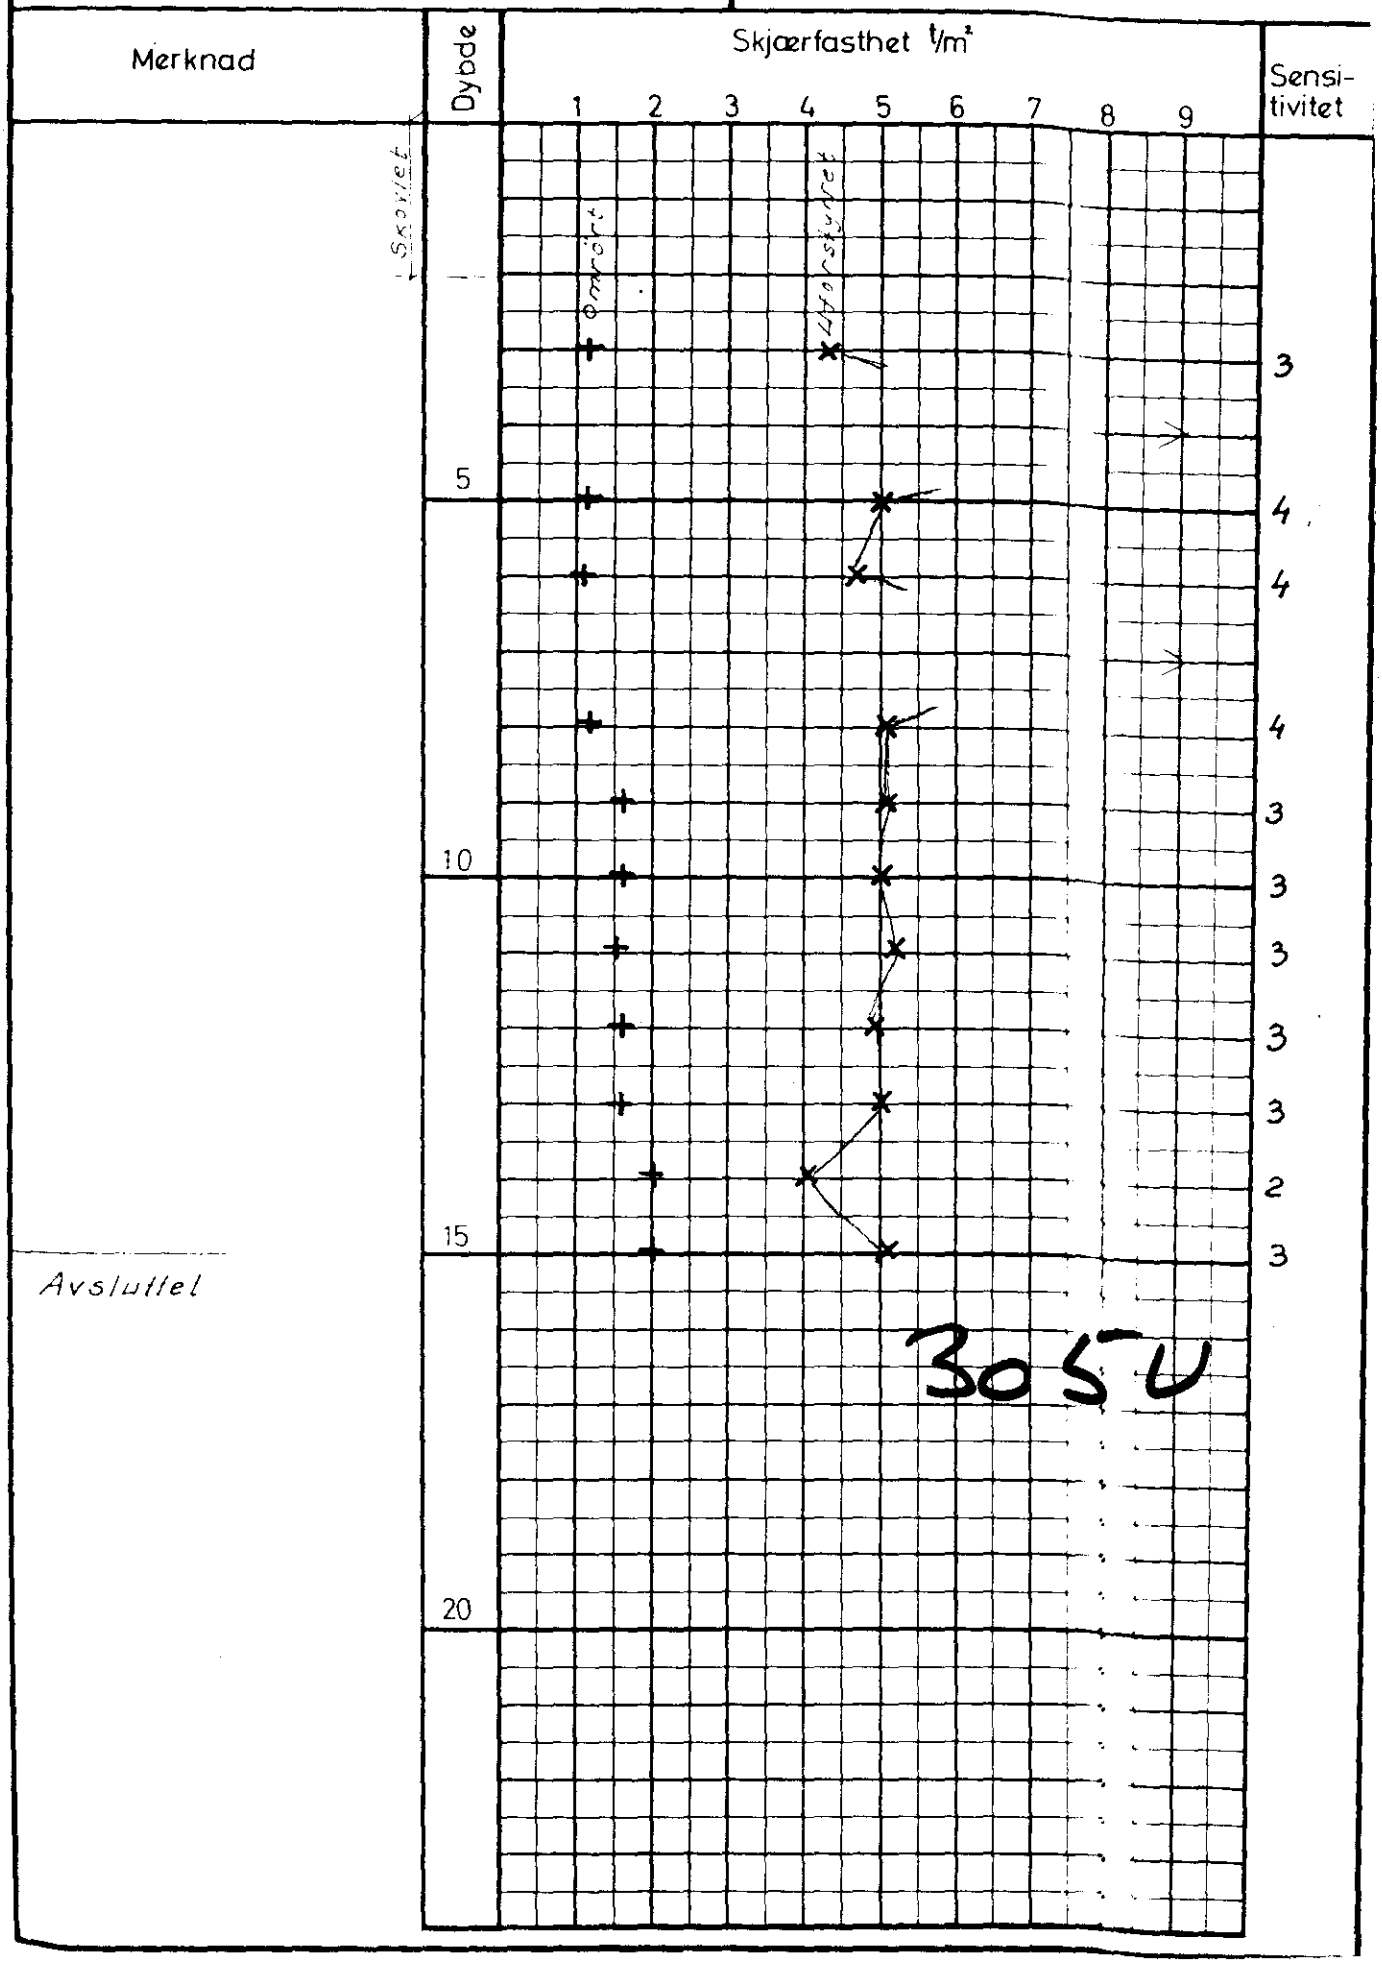
Ving: 65 x 130 Dato: Mai 73