

OVERSIKT

743 - 751A

(se Bilag)

Ankertorget ~ Festningen

Kloak tunnel

( Dette er filler. Se Kopier i Arkivet: OVERSIKT  
Noteby har laget transp. under oppdragsnr. 18367 )



GRUNDBORINGER  
FOR  
KRISTIANIA VAND OG KLOAKVESEN  
TORVGATEN 3 - 14.

Bl. 6.  
Bl. 748.

PROFIL EFTER BORHULLER 156.157-201.203.

PROFIL EFTER BORHULLER 156.158-202.204.

M 1:250.

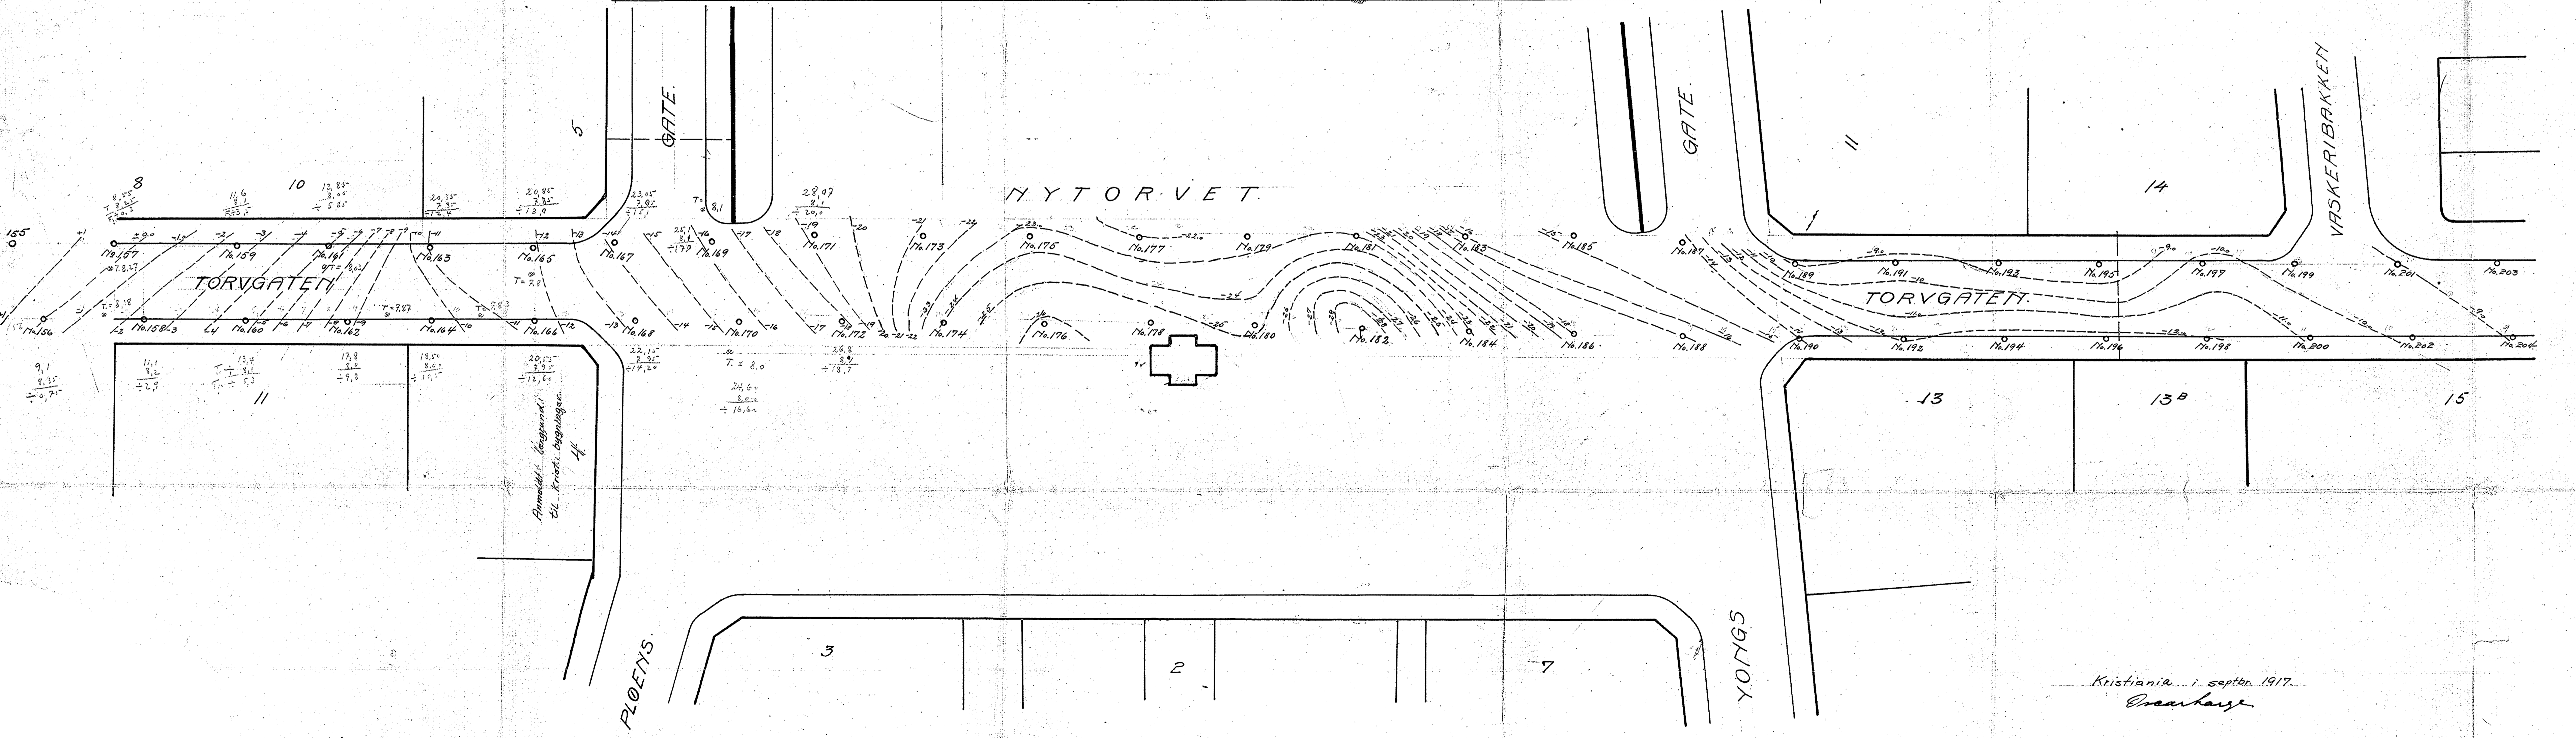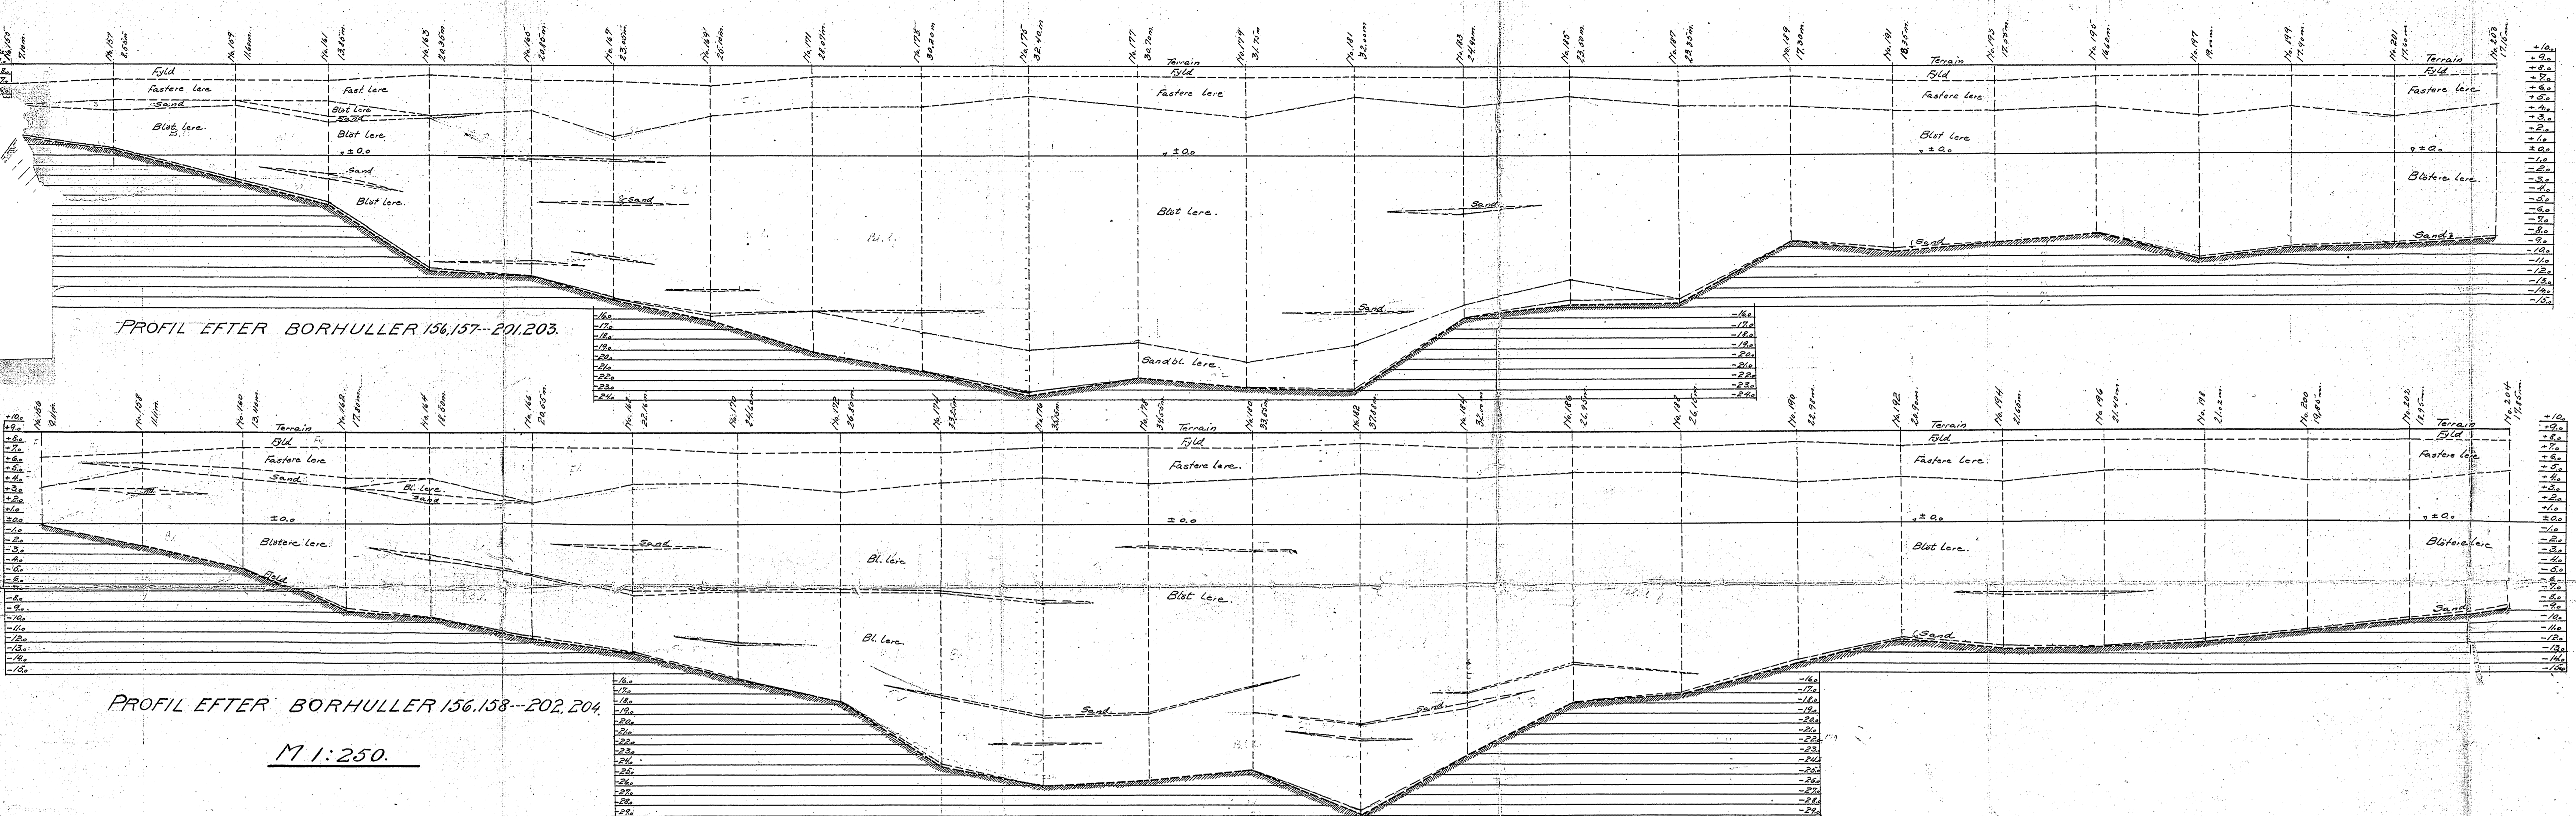

Kristiania 1 septbr. 1917.  
Oscar Lorentzen

S. Ege