


420k

KNOPH & KJØLSETH %	Oppdr. G-755	Prøveserie NTB II
	Prosjekt LAGER	Prøve Ø 40 mm
	Sted BRØBEKKVEIEN	Dato 20 april -65
		Sign. G.D.

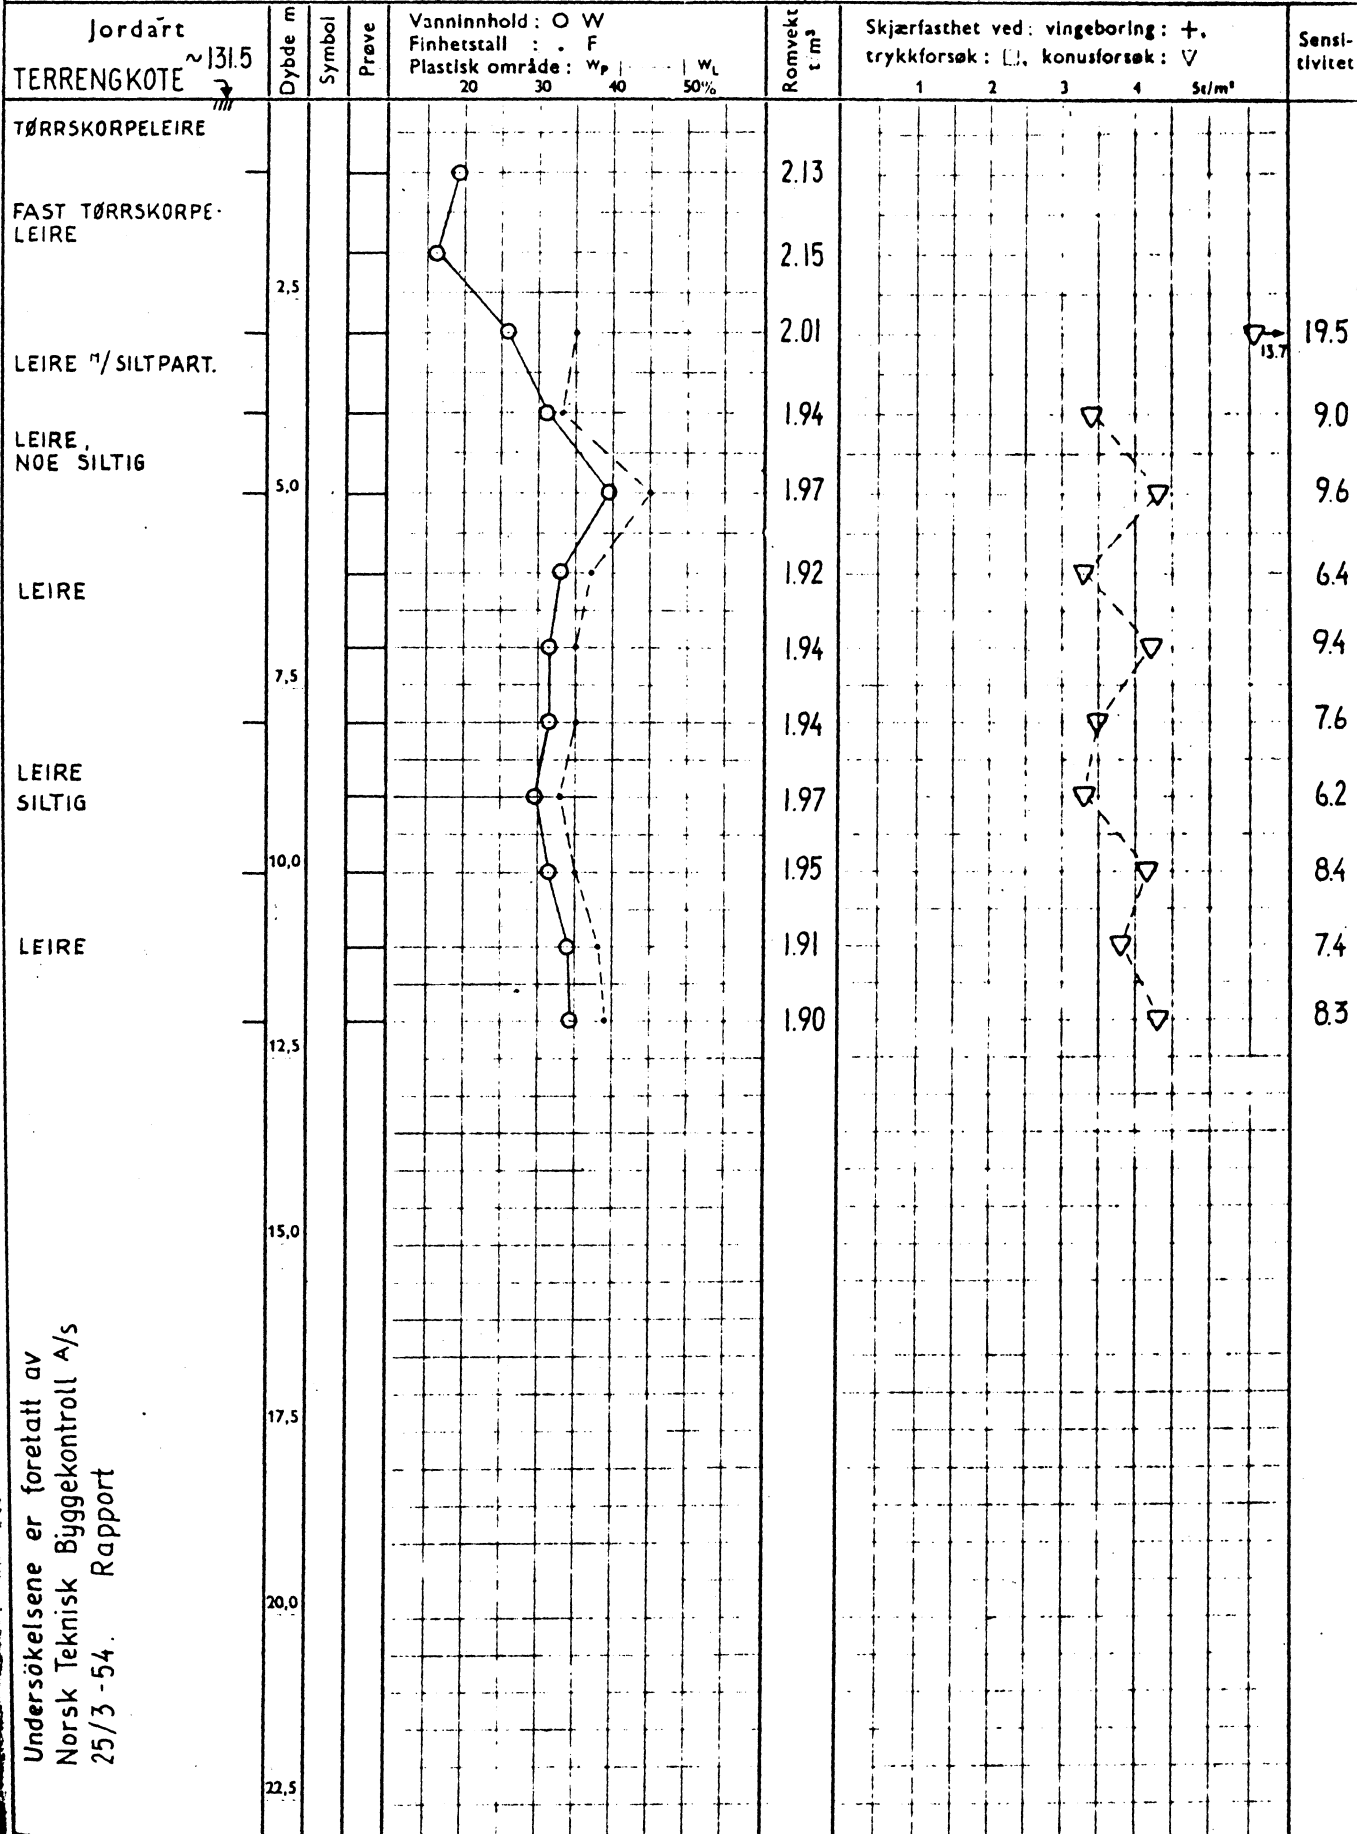

Undersøkelsene er foretatt av
Norsk Teknisk Byggekontroll A/s
25/3-54. Rapport

Ø = ødometer P = permeabilitetsforsøk K = kornfordeling T = triaksialforsøk

Symboler:

Humusjord	Fyllmasse	Leire	Silt	Sand	Grus