


419k

KNOPH & KJØLSETH AS	Oppdr. G-755	Prøveserie NTB I
	Prosjekt LAGER	Prøve Ø 40 mm
	Sted BRØBEKKVEIEN	Dato 20/4-65
		Sign. G.D.

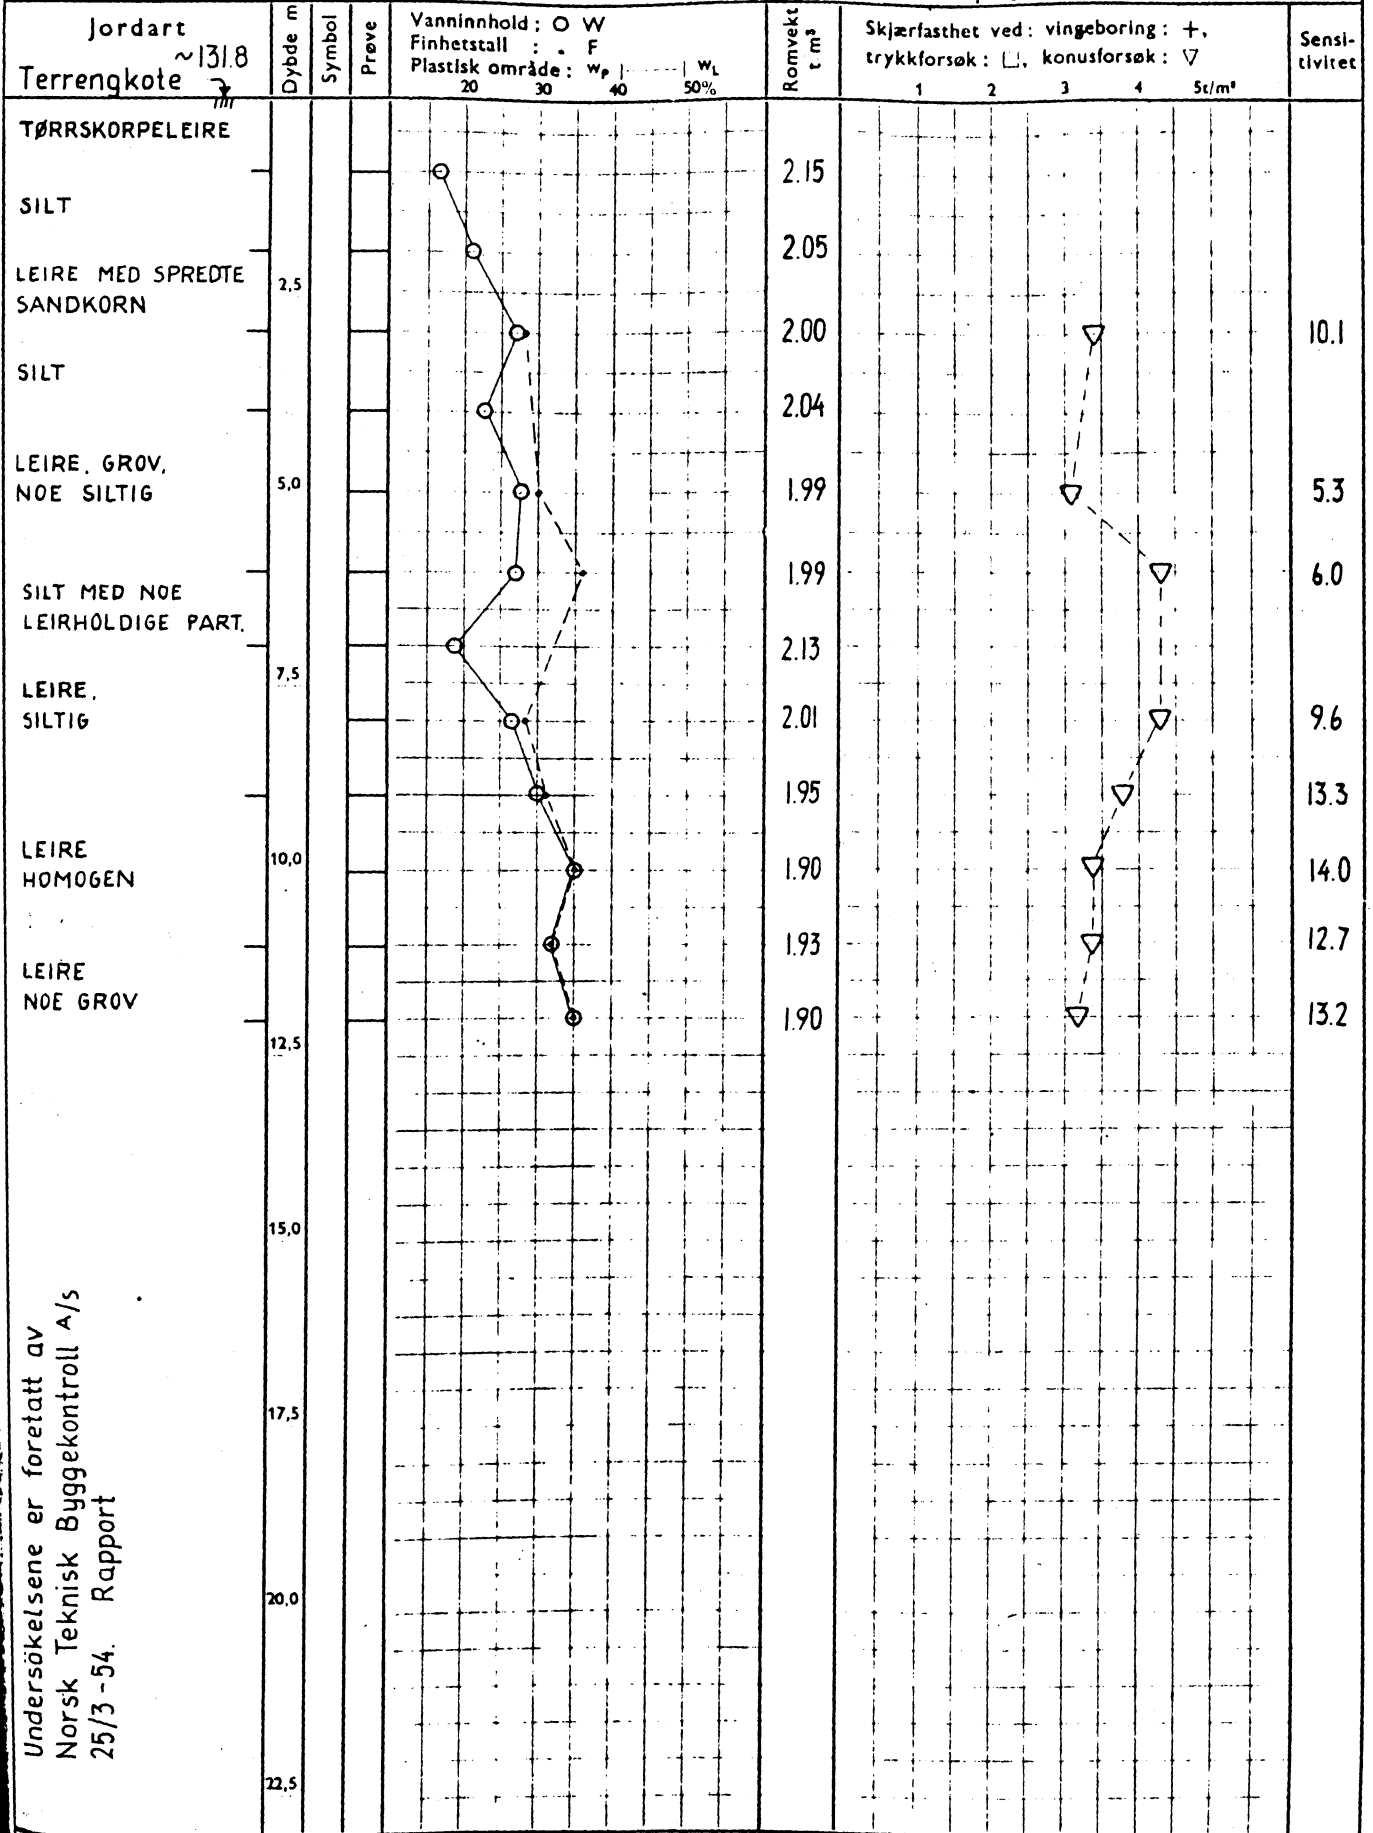

Undersøkelsene er foretatt av  
 Norsk Teknisk Byggekontroll A/s  
 25/3-54. Rapport

○ = oedometer    P = permeabilitetsforsøk    K = kornfordeling    T = triaksialforsøk

Symboler:

Humusjord	Fyllmasse	Leire	Silt	Sand	Grus