


KNOPH & KJØLSETH AS	Oppdr. G-755	Prøveserie NTB XIII
	Prosjekt LAGER	Prøve Ø 40 mm
	Sted BROBEKKVEIEN	Dato 20/4-65
		Sign. G D

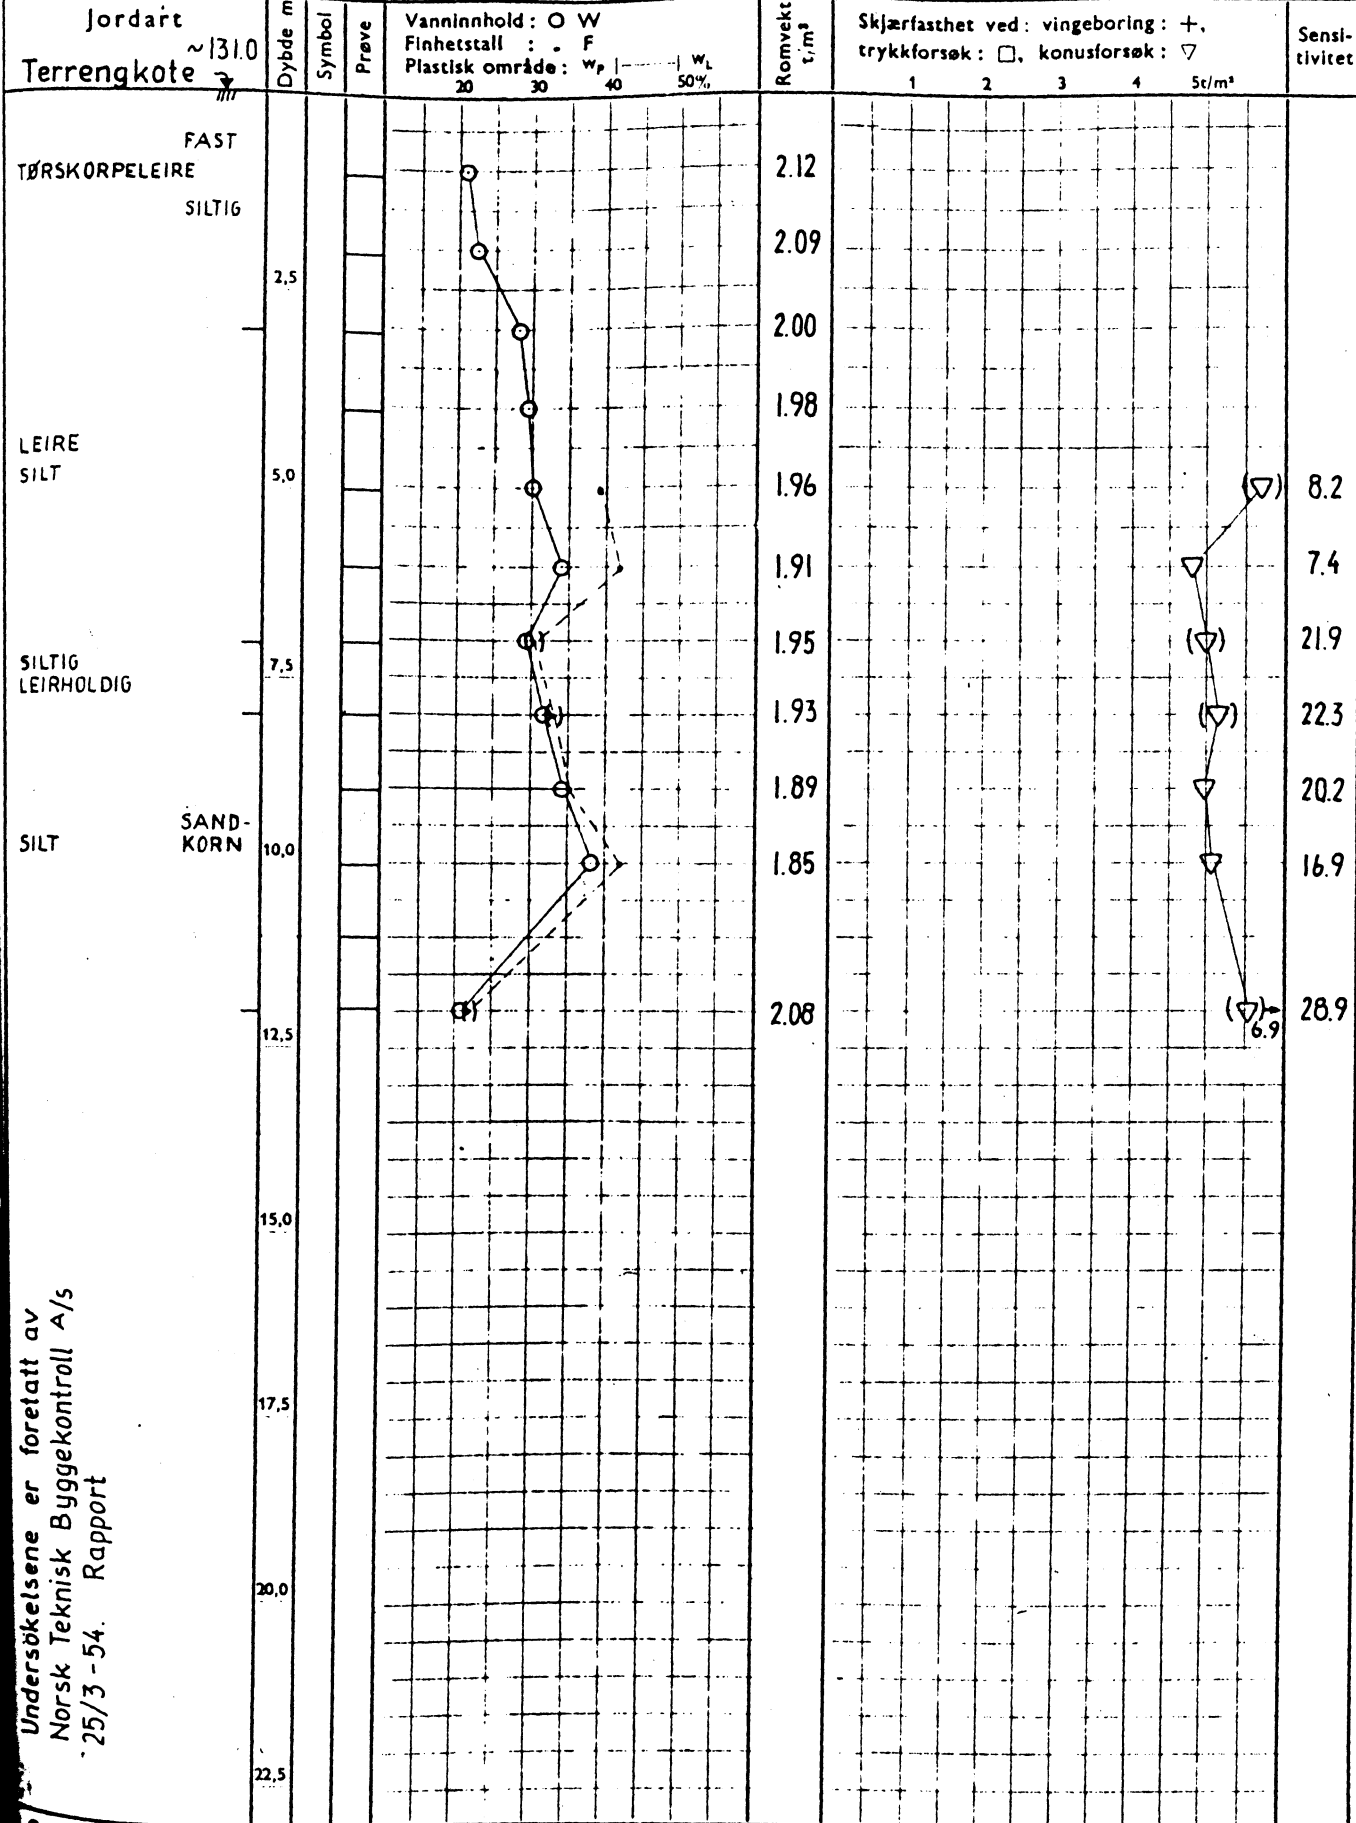

Undersøkelsene er foretatt av Norsk Teknisk Byggekontroll A/s 25/3-54. Rapport

Ø = ødometer P = permeabilitetsforsøk K = kornfordeling T = triaksialforsøk

Symboler:

Humusjord	Fyllmasse	Leire	Silt	Sand	Grus