NVEI 307U

OSLO KOMMUNE
GEOTEKNISK KONSULENTS KONTOR
VINGEBORING / R-206
Sted: RENSEANLEGG VEST
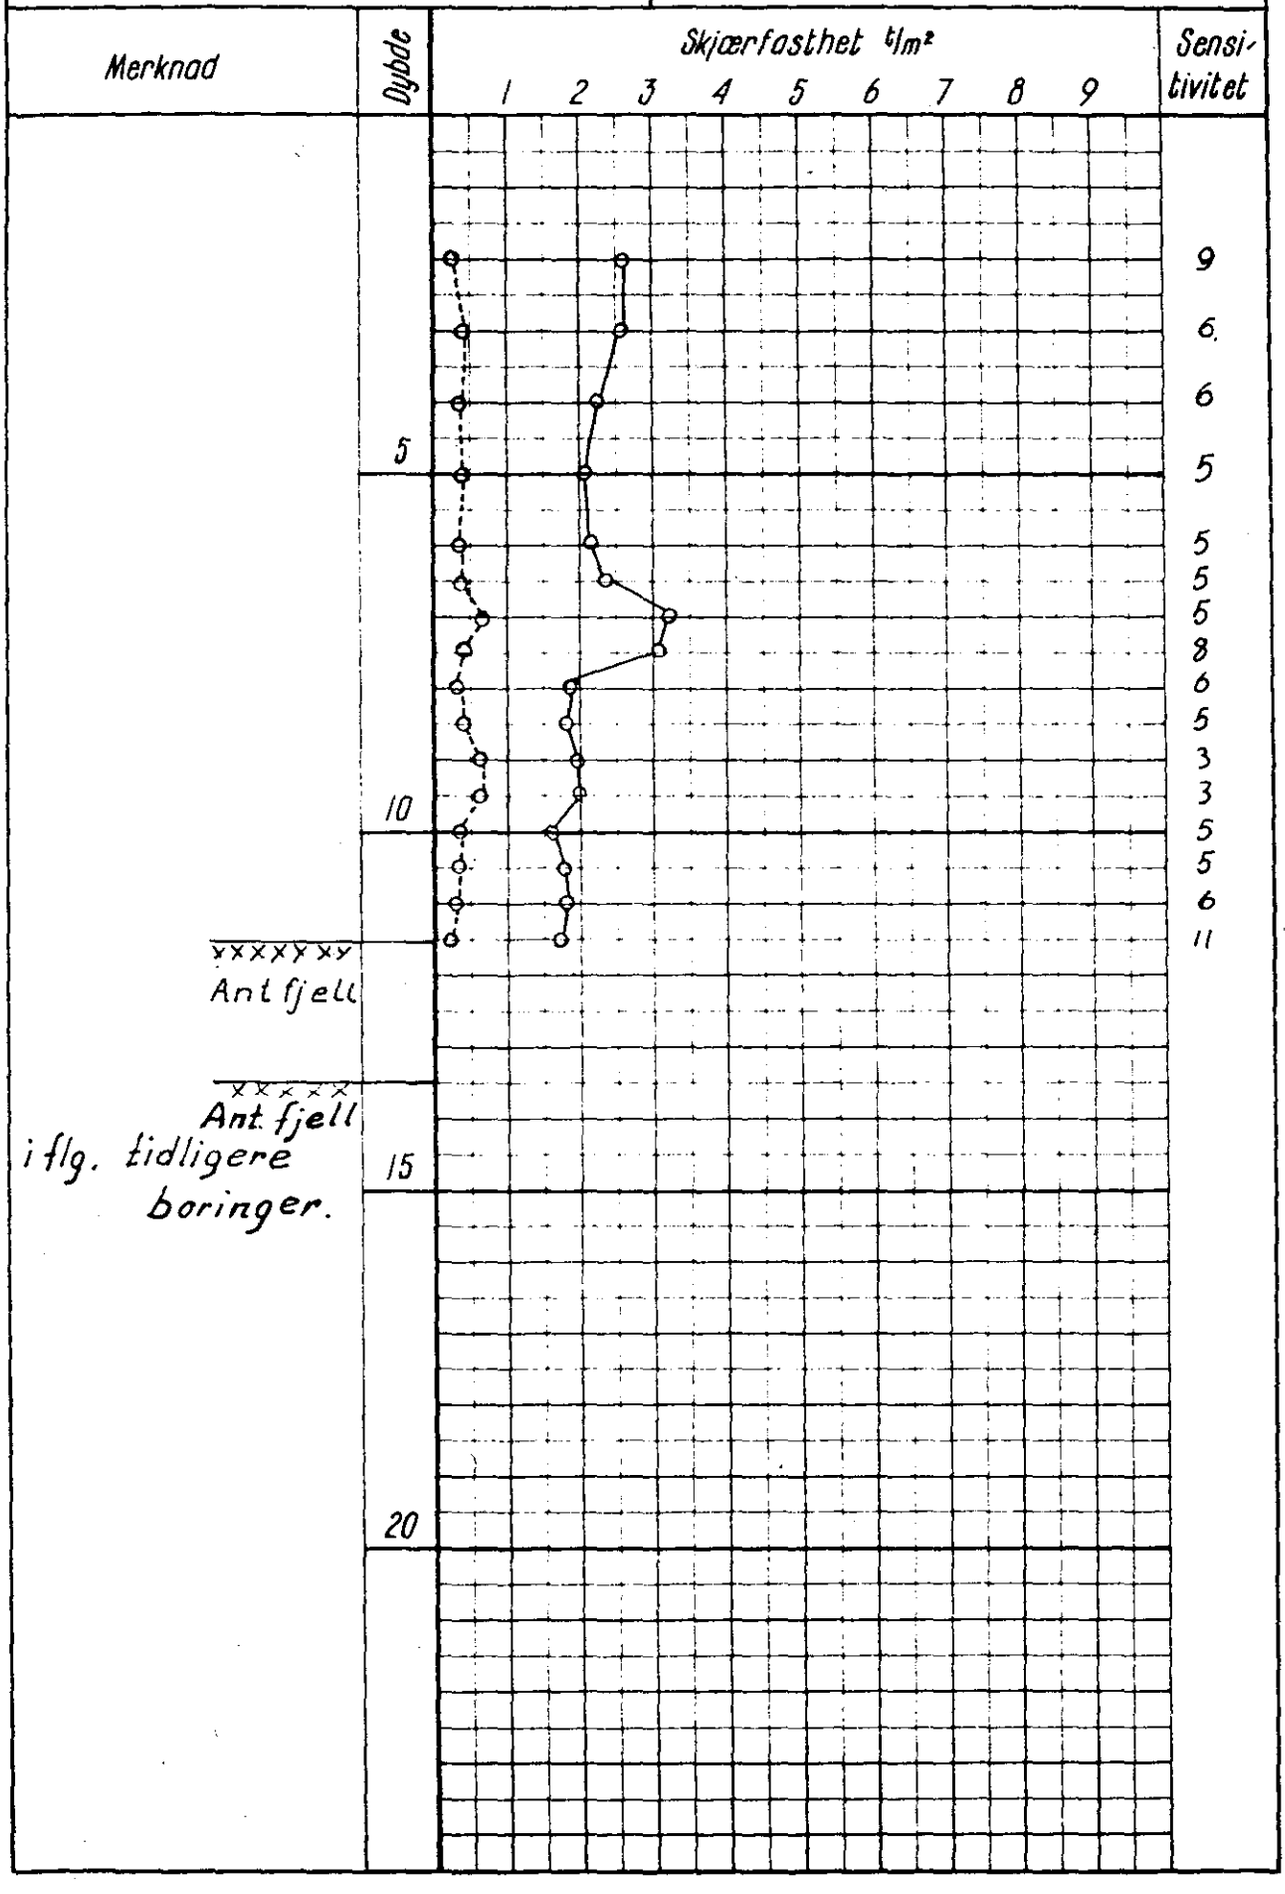
Hull: 12 Bilag: 10
Nivå: 5,63 Oppdr.: R-1212
Ving: 65×130 Dato: Okt. 64