

*NO: A3^{II}. B3^{III}

109

Louisegt - 2-6

v/ Bisset

GRUNDBORINGSKART


over

PILESTRÆDET 62 "BISLET"

M: 1:200.

= Louisegt. 2-2^b. 4-4^b - 4^c
og Theresegt. 50-52.

- + 26.6 Tal over streken angir fjeldets cotehøide, i forh. til byens 0.
- + 26.1 " under --- dybden til fjeld.
- (26.1) Boringer til fast grund (gamle)
- + 30.4 Fjeldets cotehøide iflg. gammel profil fra Kina Vand-og Moakv.
- ⊕ Slagbor
- ⊙ Dreiebor
- ⊗ Spylebor

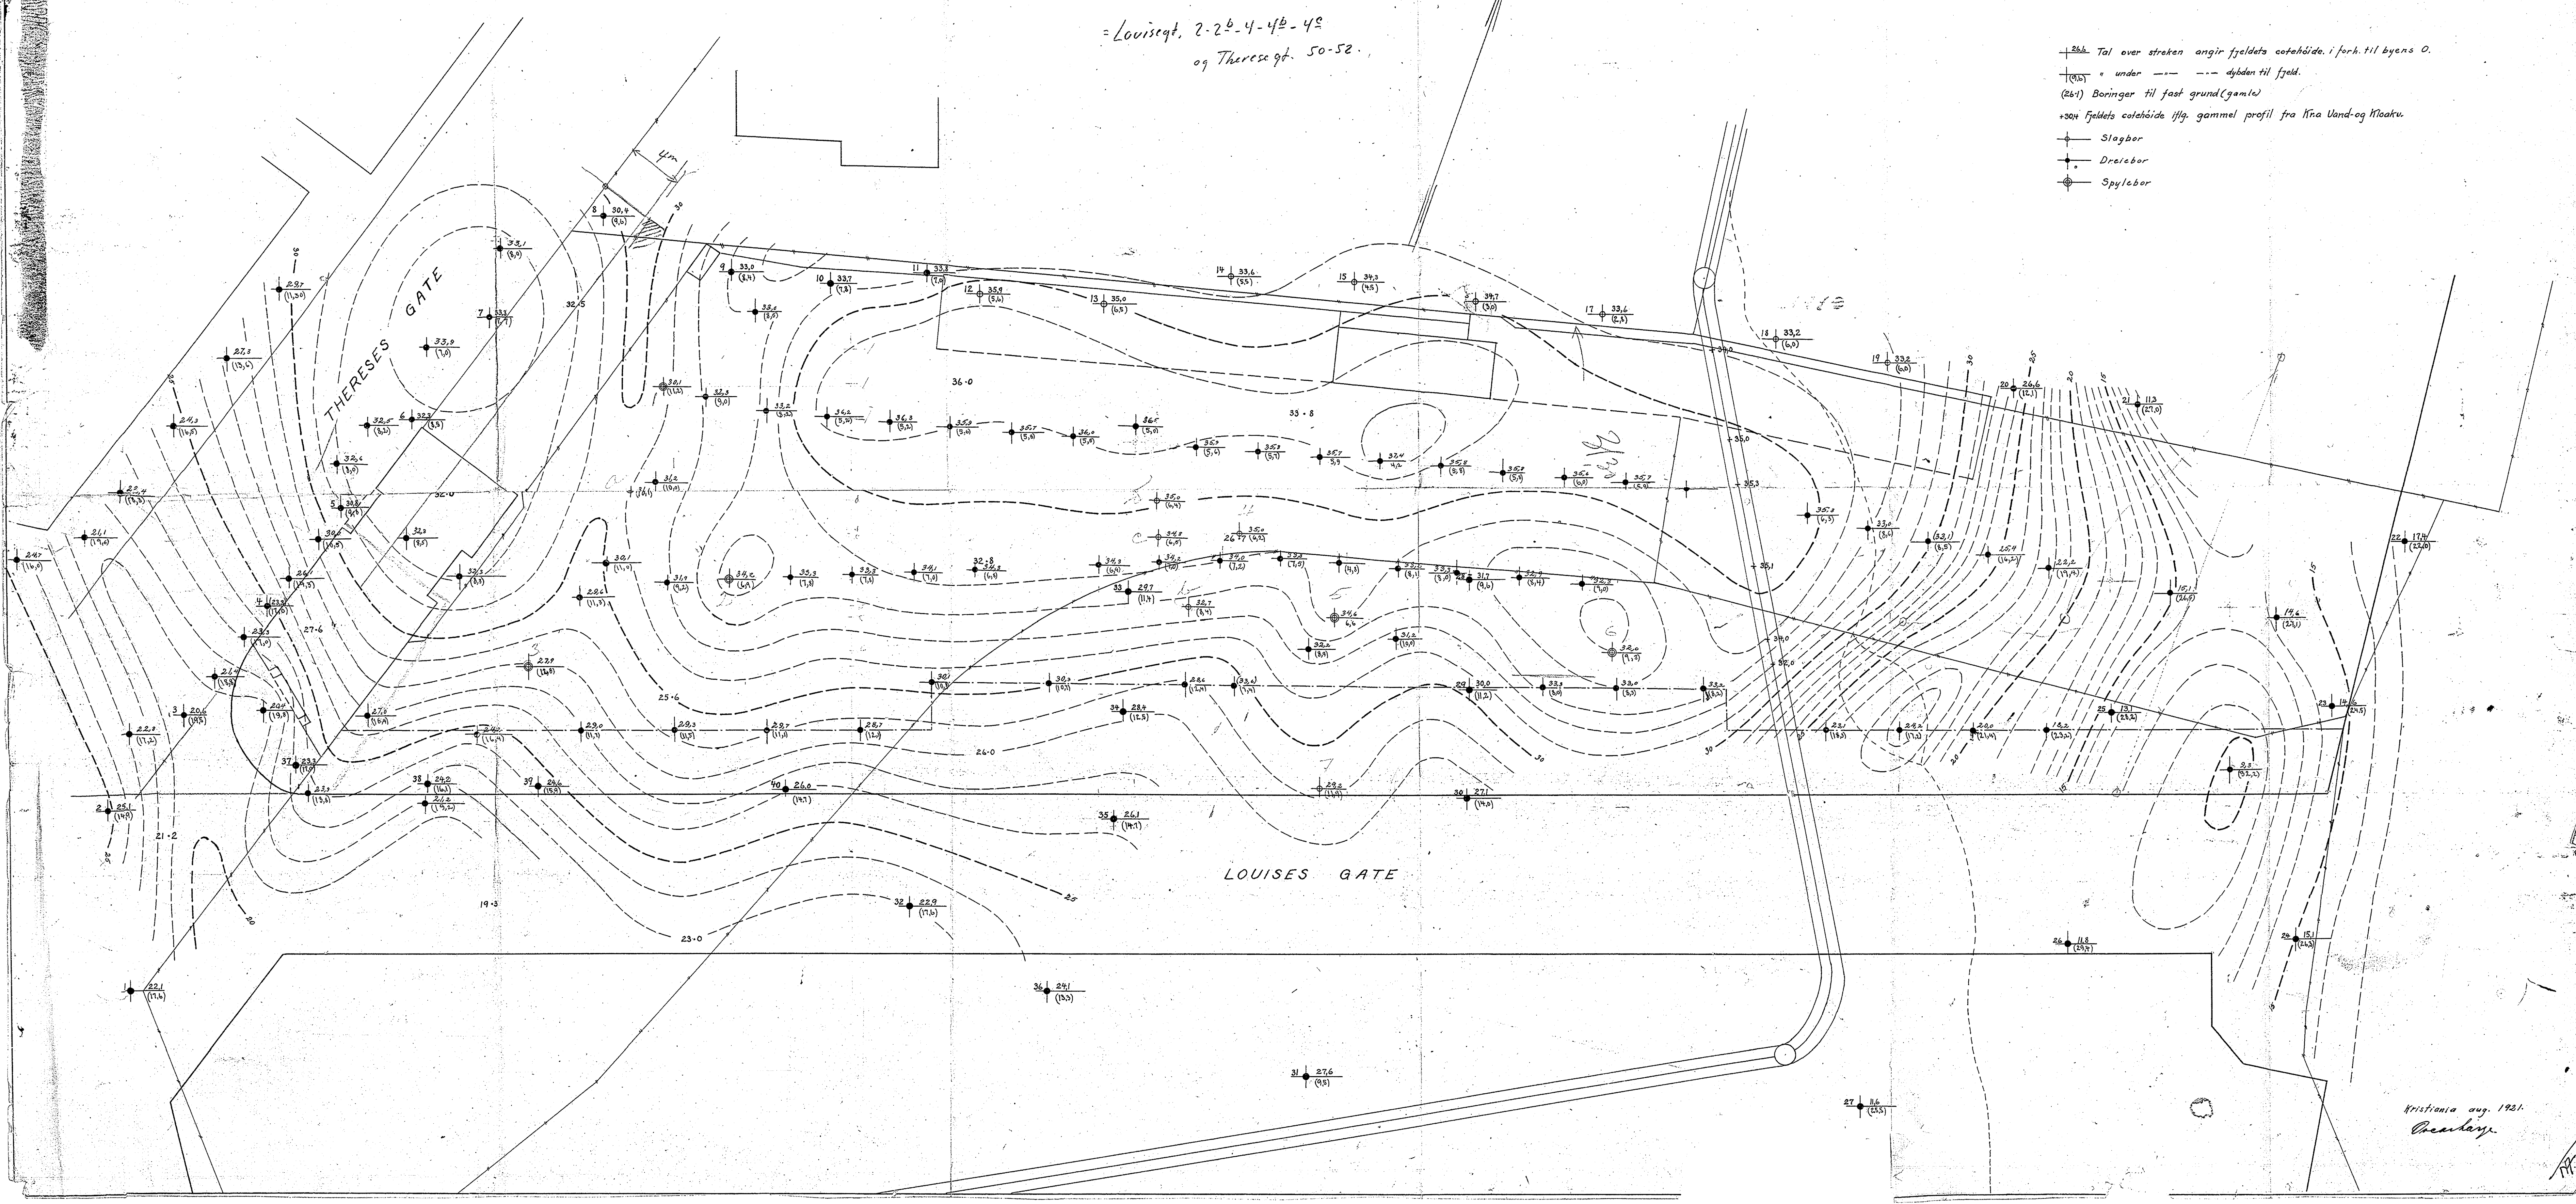

Kristiania aug. 1921.
P. A. Aasen