


# 401 U

OSLO KOMMUNE  
 GEOTEKNISK KONSULENTS KONTOR  
**VINGEBORING** og SKOVLBORING  
 Sted: *Yei 1315*

Hull: 20 Bilag: 6  
 Nivå: 98,90 Oppdr.: R-196-58  
 Ving: 65x130 Dato: 16-5-58

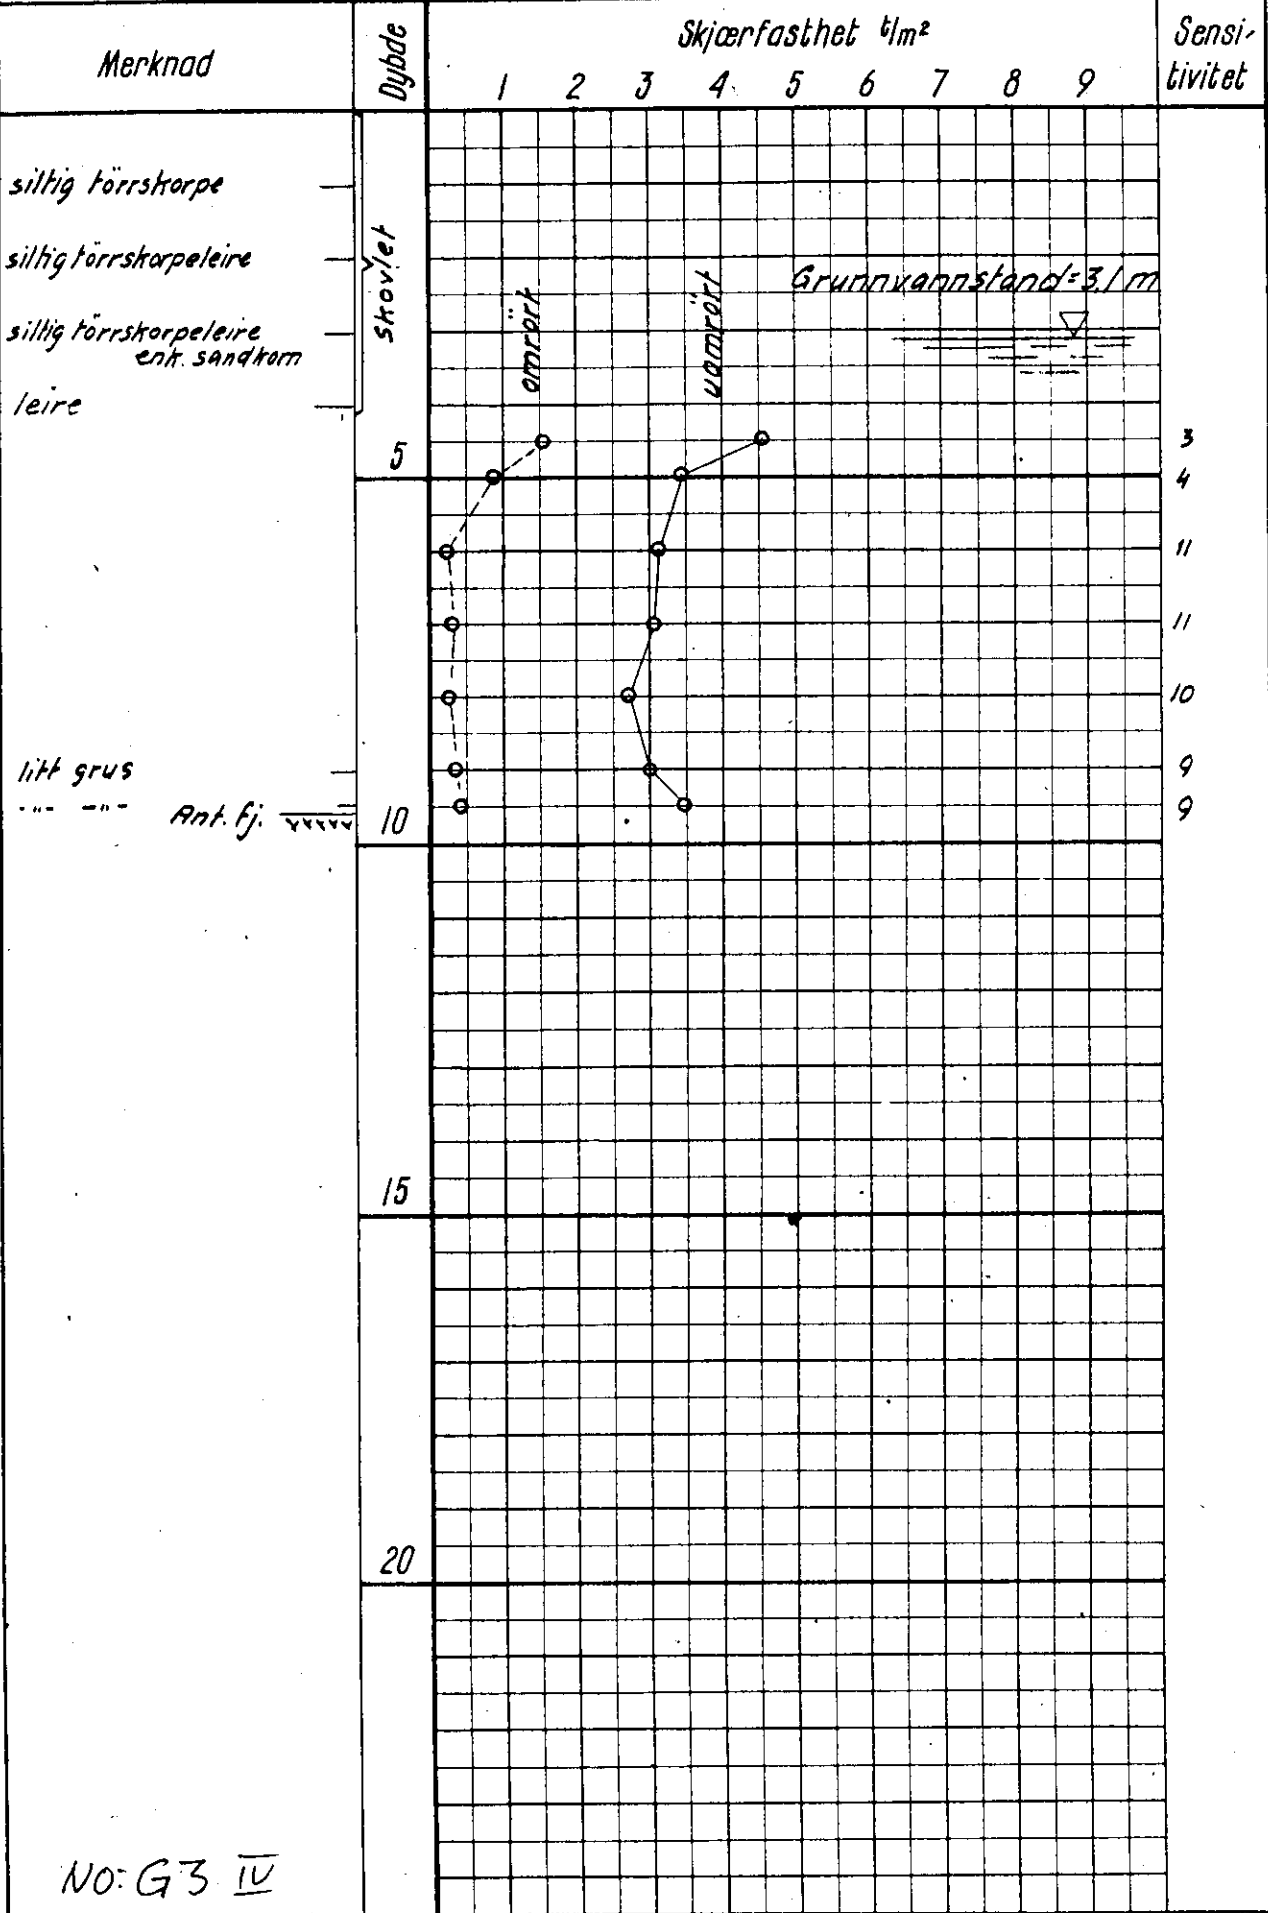

NO: G3 IV