402 U

OSLO KOMMUNE
GEOTEKNISK KONSULENTS KONTOR
VINGEBORING og Skovlboring
Sted: Vei 13/5

Hull: 21 Bilag: 7
Nivå: 96,26 Oppdr.: R-196-58
Ving: 65/130 Dato: 7-5-58

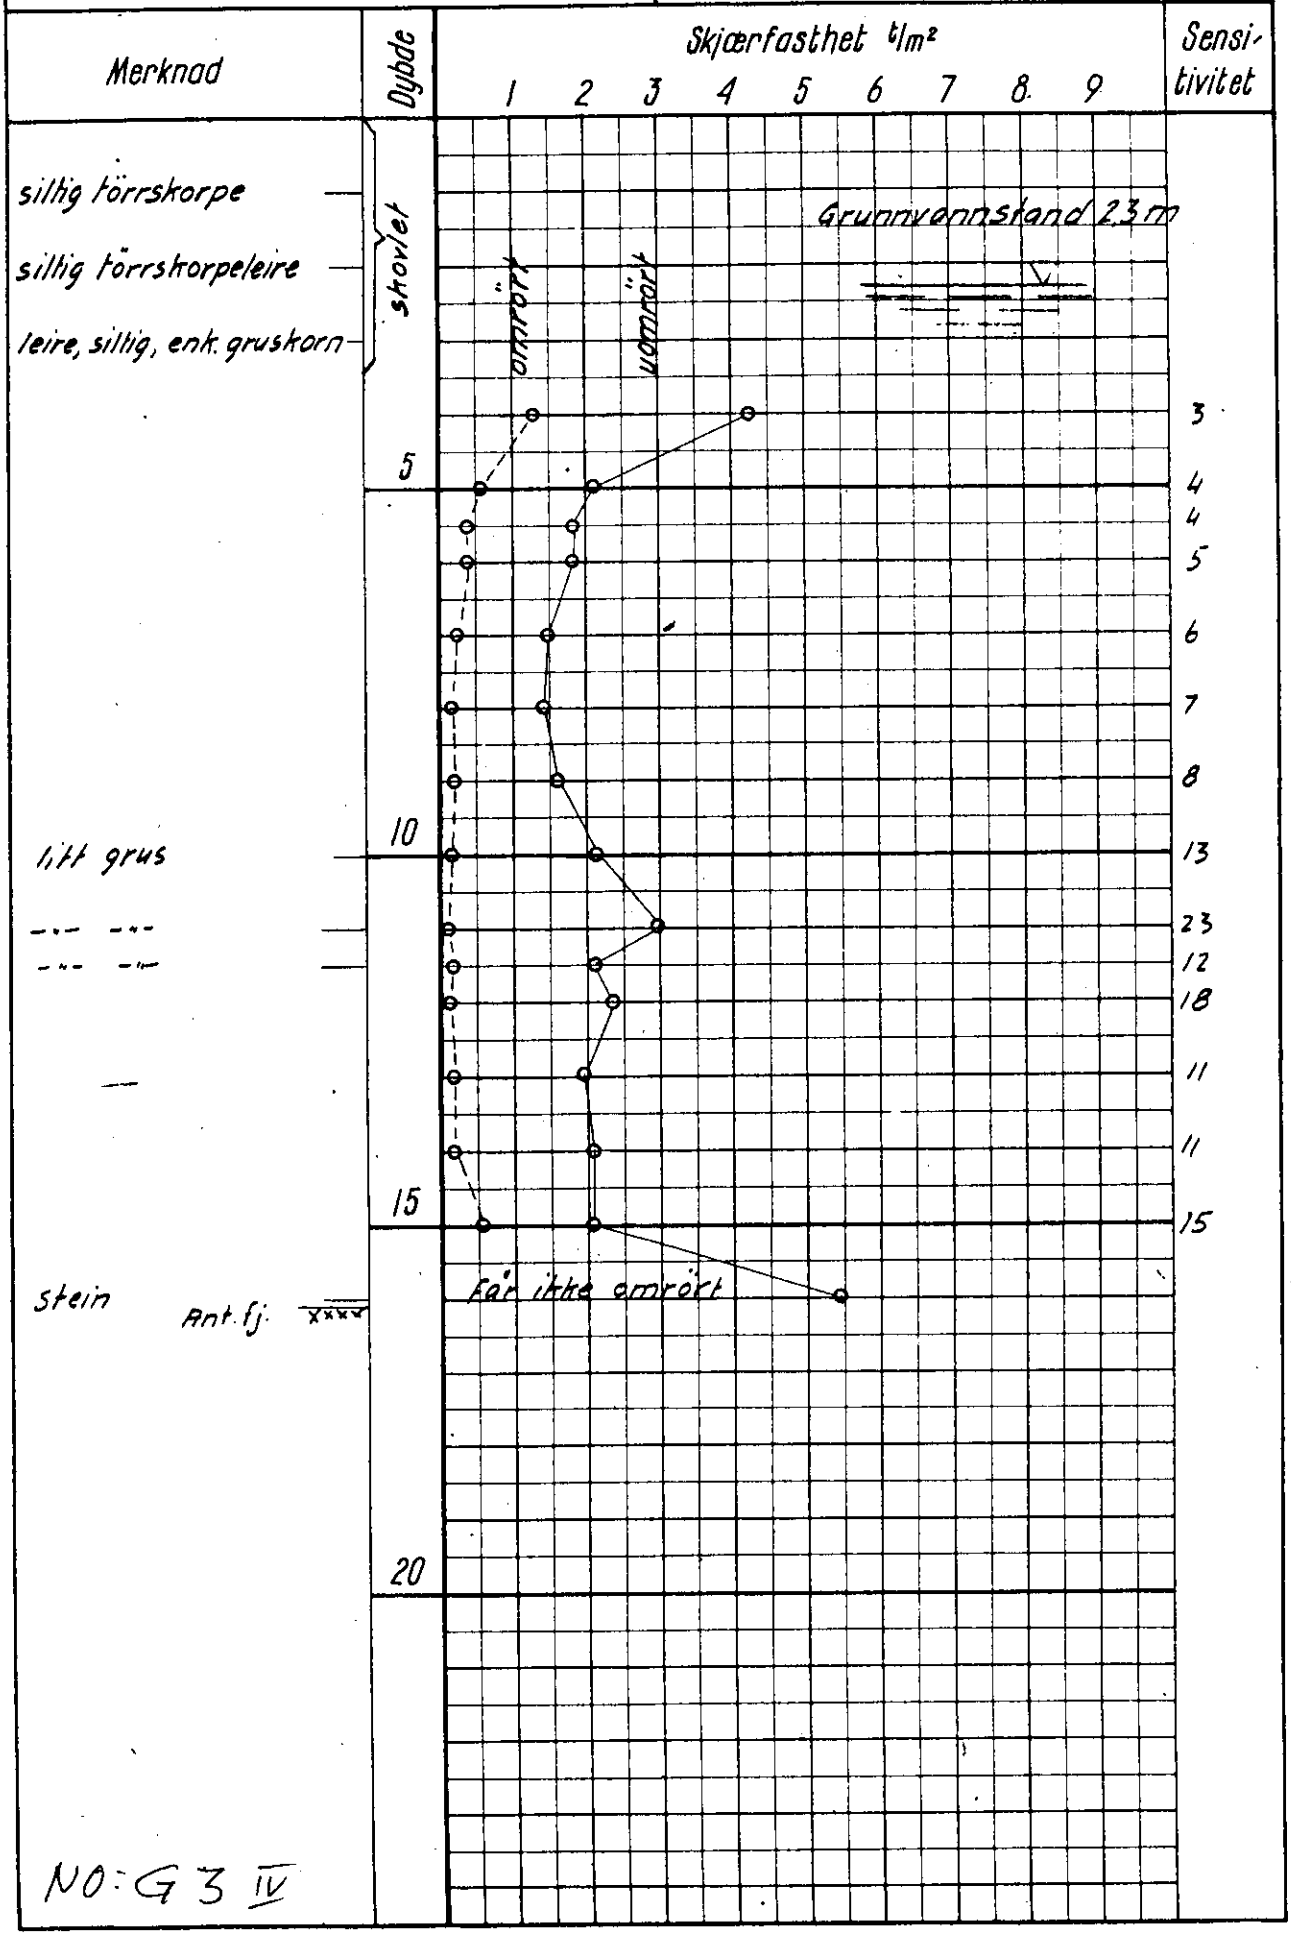

NO: G 3 IV