NO P9 105K

a/s Sivilingeniør O. Kjølseth
FORUNDERSØKELSER FOR BYGG OG ANLEGG

BORPROFIL

Oppdr. 2453
Prosjekt Stovner Sentrum
Sted Tokerud

Bilag nr. 1
Boring nr. I
Prøvetaker: Mod. NGI Ø-54mm
Dato boret: 4-8/5-72

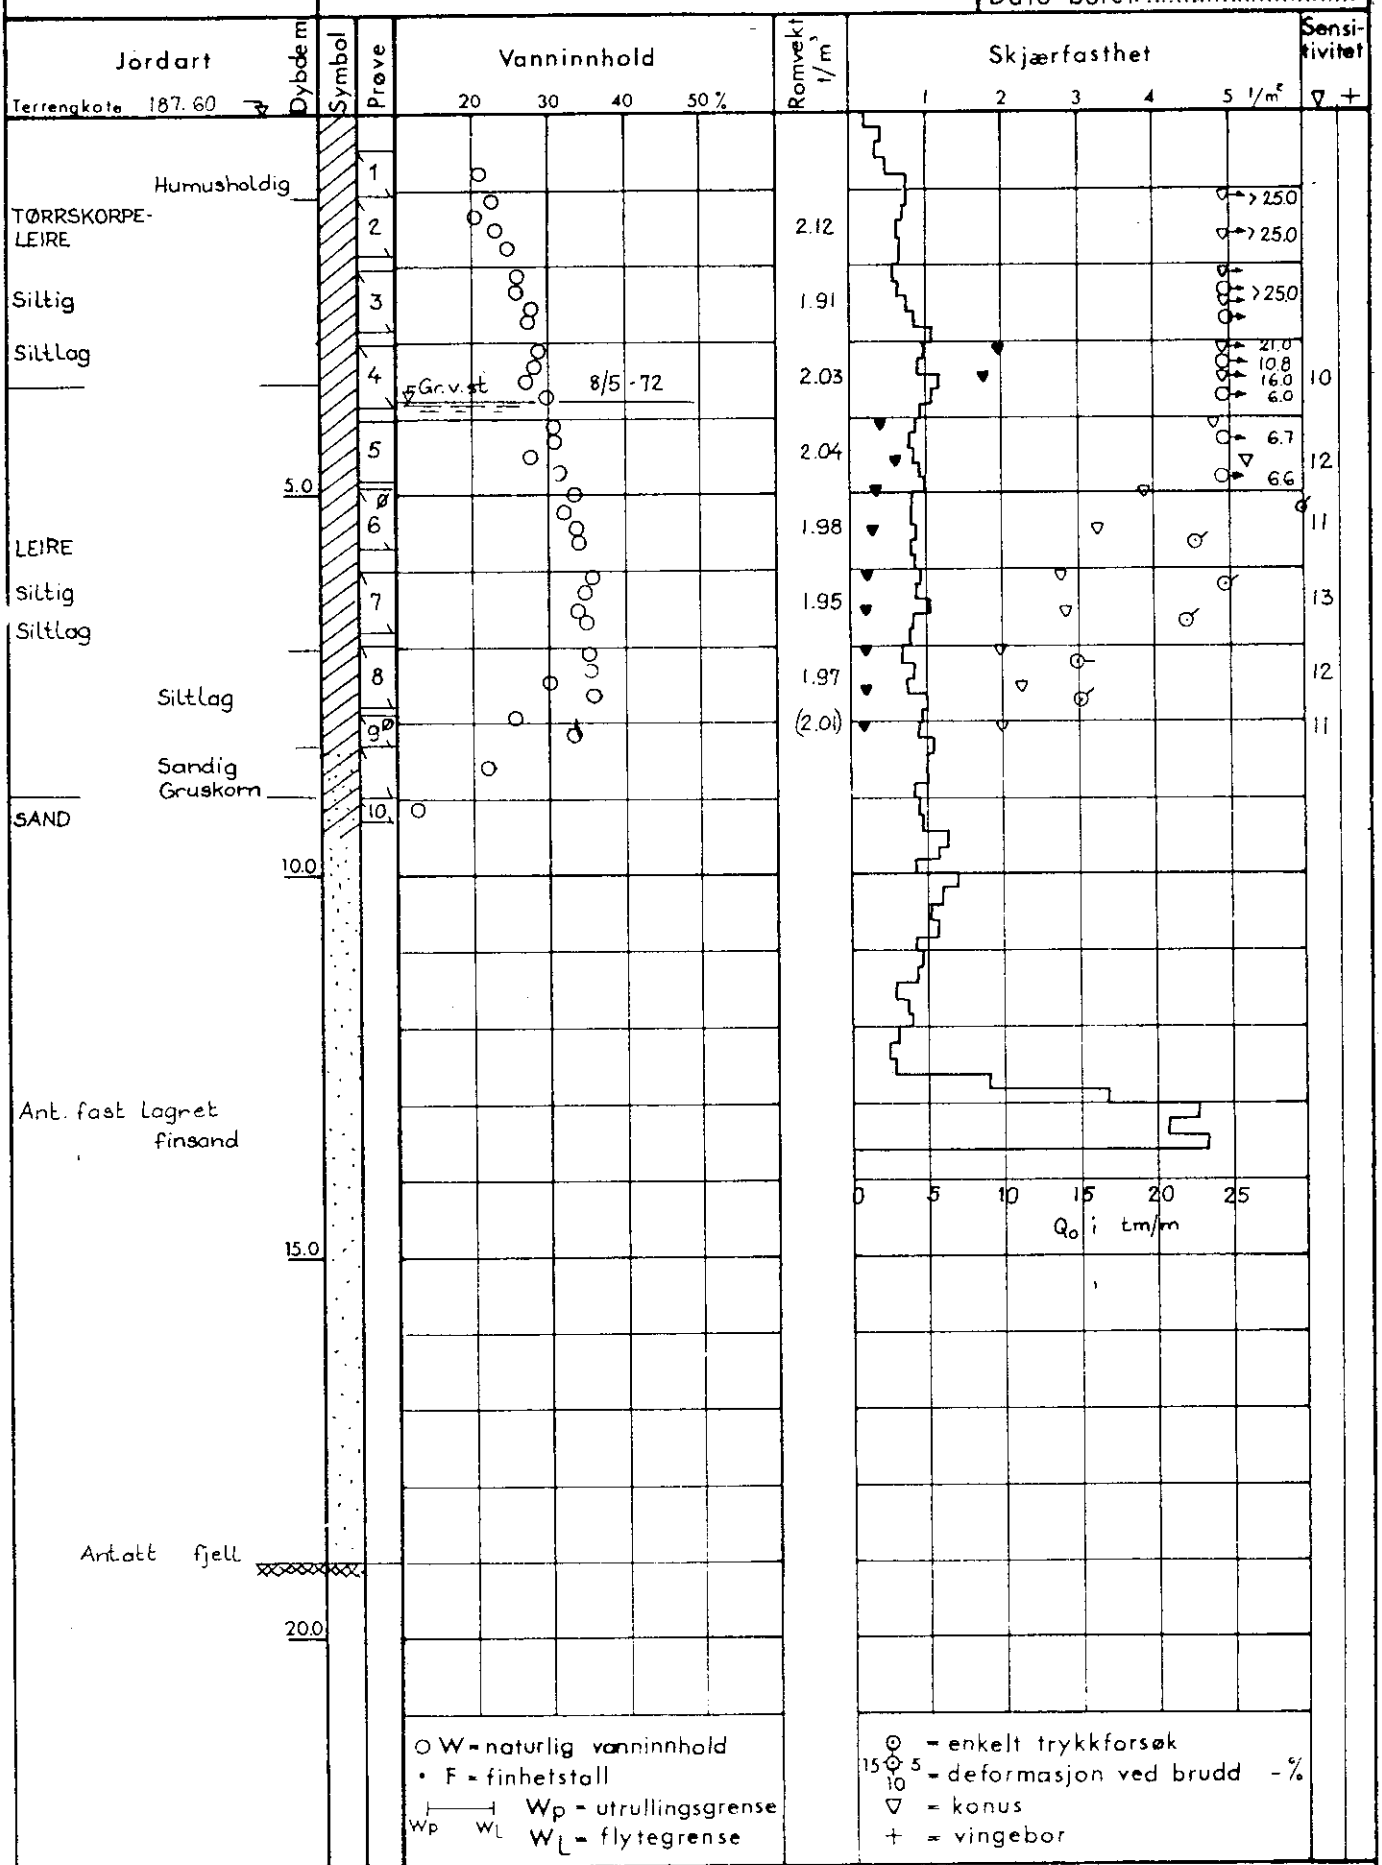

Ø - ødometer P - permeabilitetsforsøk K - kornfordeling T - triaksialforsøk

Symboler: Matjord, Fyllmasse, Leire, Silt, Sand, Grus, [redacted]