


# 315K

Siv. ing. O. KJØLSETH

Oppdr. 2453  
 Prosjekt Vestli  
 Sted Tokerud

Prøveserie Pel 3  
 Prøve Ø 54 mm  
 Dato 24.mars-68  
 Sign. FE/US

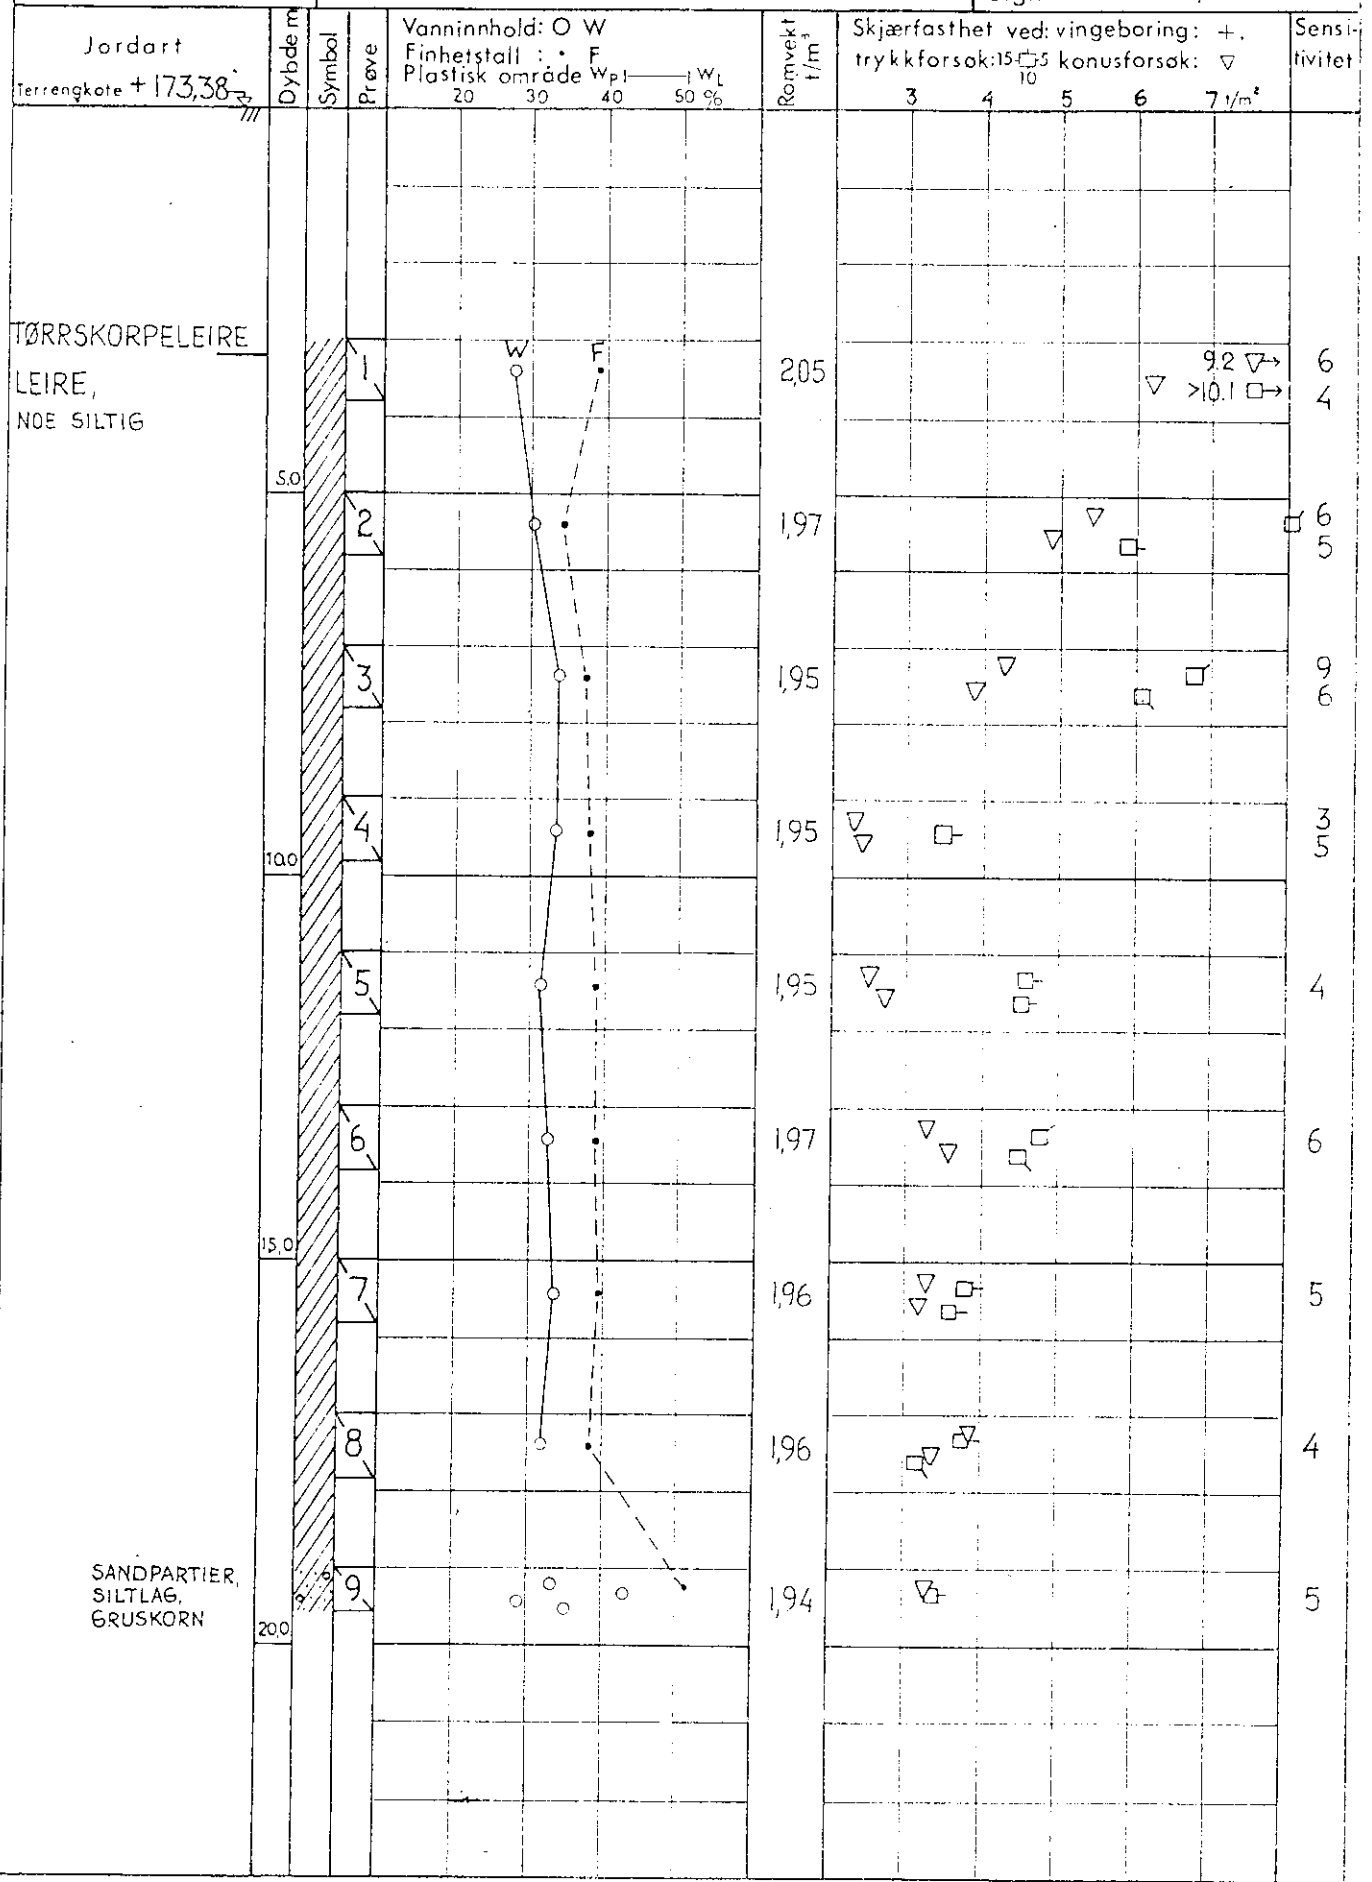

Ø = odometer P = permeabilitetsforsøk K = kornfordeling T = triaksialforsøk

Symboler:

Horisontal	Fyllmasse	Leire	Silt	Grus

Bilag nr. 3

**NOP10**