


# 314K

Siv. ing. O. KJØLSETH	Oppdr. 2453	Prosjekt Vestli	Køveserie Pel 2
	Sted Toketud		Prøve Ø 54 mm
			Date 24. mars - 68

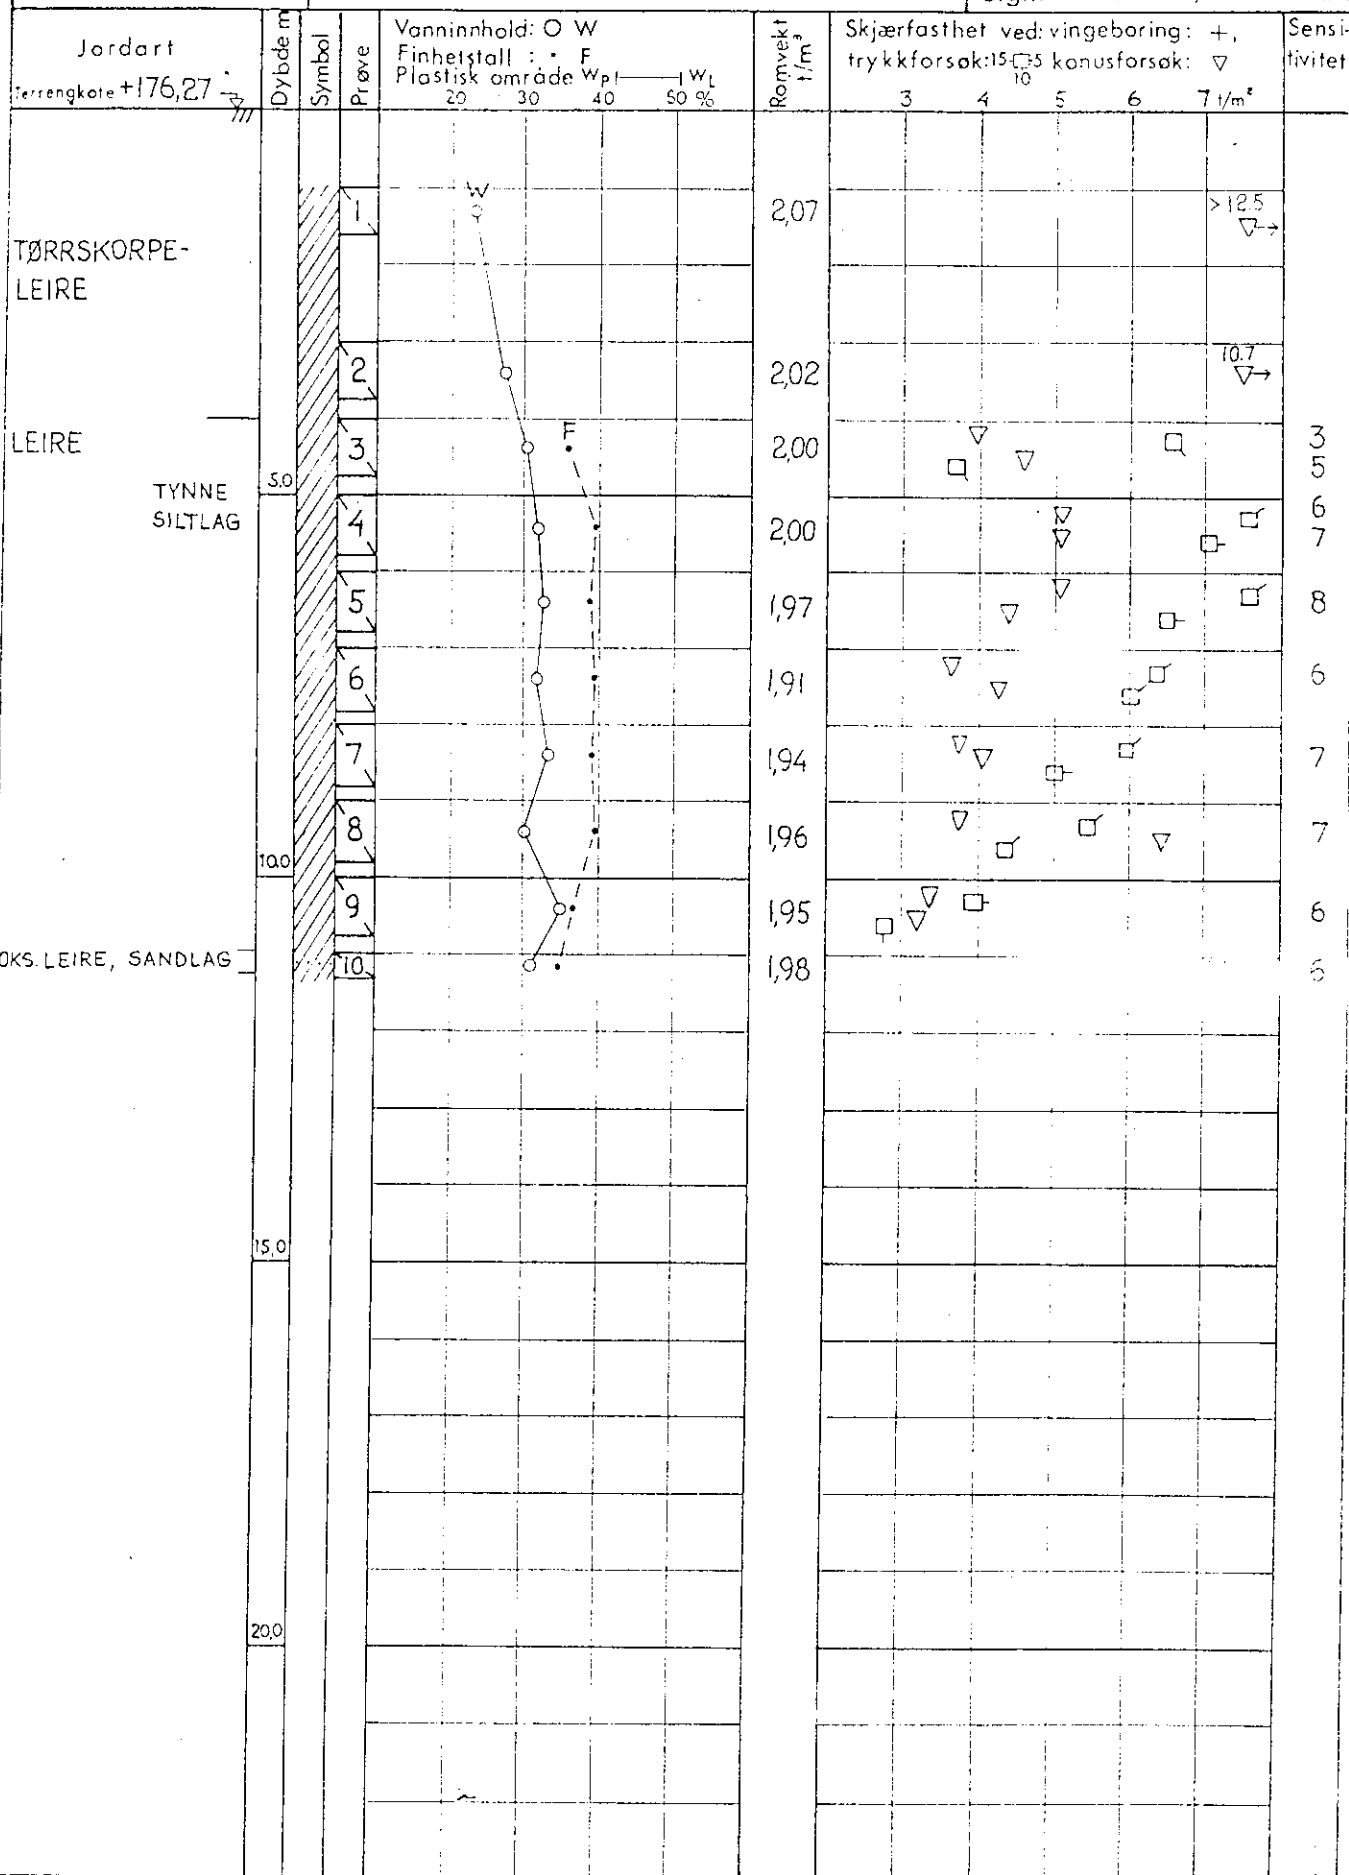

Ø = ødometer    P = permeabilitetsforsøk    K = kornfordeling    T = triksialforsøk

Symboler: