+ 1110

OSLO KOMMUNE, GEOTEKNISK KONTOR

BORPROFIL NV: C5 I

Sted: SMESTADKRYSSET

Hull 105 H

Nivå 66,4

Prø 54 mm Vingeboring

Aksialdeformasjon %

Bilag : 5

Oppdrag: R-1355
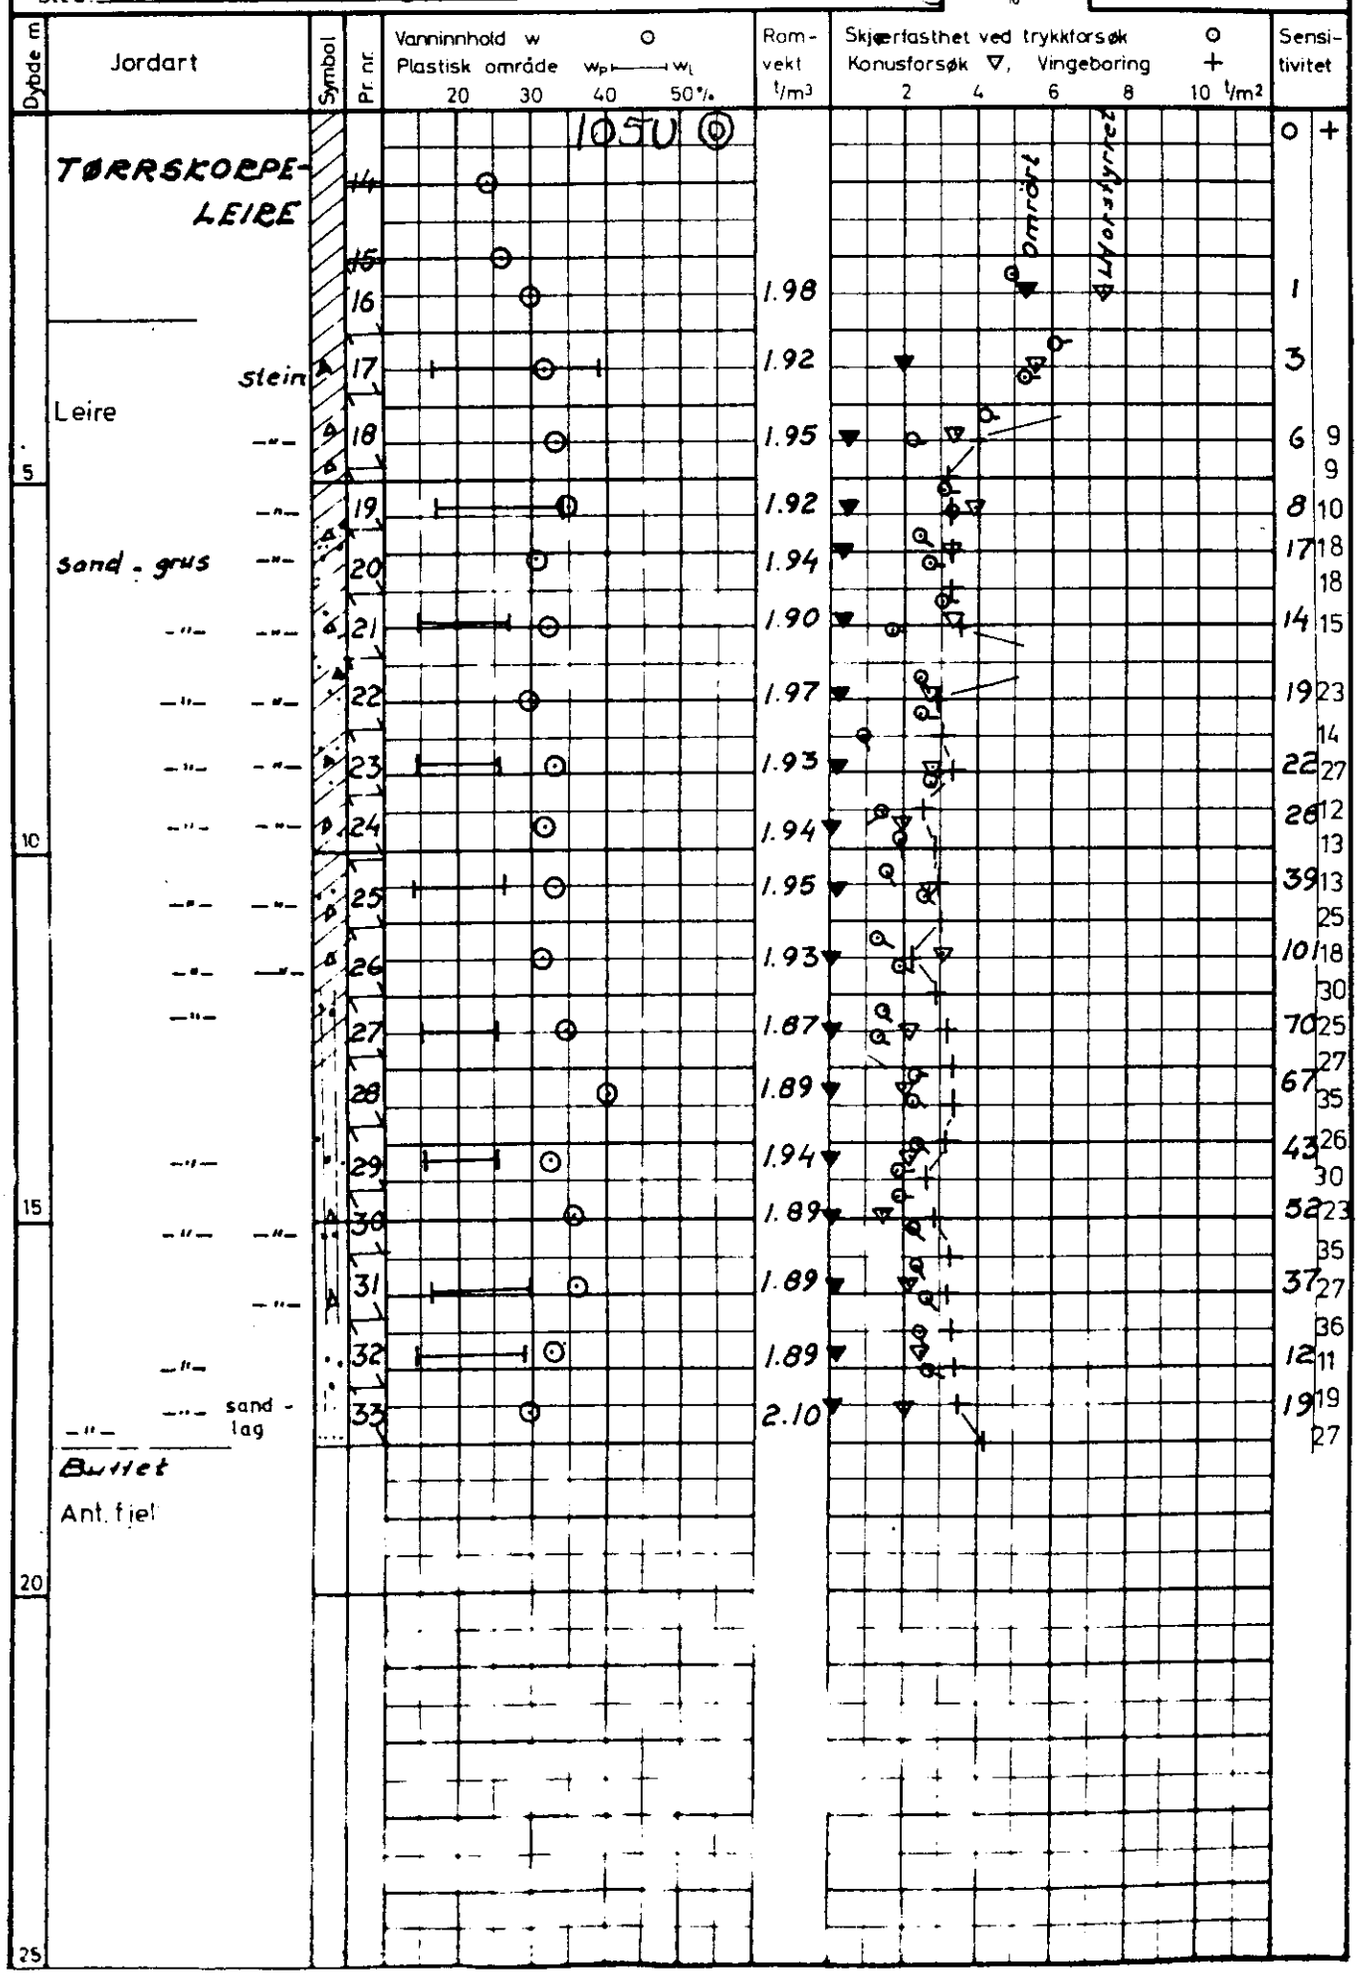
Dato : Mai 76