

NO: G7 II



OSLO KOMMUNE  
GEOTEKNISK KONTOR



**OSLO KOMMUNE**  
Geoteknisk kontor

Besøksadresse : Kingosgt. 22, Oslo 4  
Postadresse : Postboks 9884, ILA  
0132 Oslo 1  
Telefon : (02) 35 59 60  
↑

Saksbehandler: B. Raadim  
Vår ref.: Jnr: 487/89

RAPPORT OVER

TEISENKRYSSSET

Supplerende grunnundersøkelser  
for Store Ringvei, syd

R-2317-05      27. oktober 1989

BILAG- OG TEGNINGSOVERSIKT

Bilag 0: Beskrivelse av bormetoder og laboratorieundersøkelser

Tegn.nr. 2317-36: Situasjons- og borplan



**OSLO KOMMUNE**  
Geoteknisk kontor

Besøksadresse : Kingosgt. 22, Oslo 4  
Postadresse : Postboks 9884, ILA  
0132 Oslo 1  
Telefon : (02) 35 59 60  
2

**INNLEDNING**

Etter forespørsel fra Leif Haugen, Oslo Veivesen, har Geoteknisk kontor utført en grunnundersøkelse på Store Ringvei i forbindelse med omlegging av Teisenkrysset.

Det ble utført boringer fra traubunnivå på Store Ringvei, sydlige del, for å kartlegge dybdene til fjell. Hensikten var å avgjøre om dybdene var såvidt små at det var hensiktsmessig å fjerne løsmassene og etablere veien på fjell istedetfor løsmasser.

**MARKARBEIDET**

Markarbeidet ble utført av mannskap fra vårt kontor den 29. og 30. august d.å. Arbeidet bestod av 8 enkle sonderinger. Der fjell ikke ble påtruffet på ca. 5 m dybde ble boringene avsluttet på dette nivået, da det likevel ikke ville være aktuelt å grave dypere. Resultatet er tegnet inn på situasjons- og borplanen, tegn.nr. 2317-36.

Borpunktene er ikke koordinatbestemt, men satt ut etter etablerte pelstikker for prosjektert vei. Leif Haugen avviste plasseringen av borpunktene på stedet.

Høyden i borpunktene ble nivellert med utgangspunkt i PP 17427 med oppgitt høyde  $h=96,725$  m.

**GRUNNFORHOLD**

På strekningen umiddelbart nord for der det ble boret, var fjellet blottlagt i omtrentlig traubunnivå. Sonderboringene viste at lengst mot nord var det 1,1 og 1,5 m til fjell. Videre sydover økte dybdene, og i 4 av punktene ble boringene stoppet på ca. 5,0 m dybde før fjell var nådd. På grunnlag av dette resultatet bestemte byggherren at veien skulle fundamenteres på løsmassene på denne strekningen.

Geoteknisk kontor

*T. Jonansen*  
T. Jonansen  
overingeniør

*B. Raadim*  
B. Raadim  
avd.ingeniør

## STANDARD BESKRIVELSER

## BESKRIVELSE AV BORMETODER

- Enkel sondering betegner neddriving av stålstenger uten registrering av motstand, for eks. slag sondering med slegge eller slagbormaskin.
- Dreieboring utføres ved å måle synkninger under dreining når boret er lastet med 100 kg. Synke det for mindre last dreies ikke. Boret er forsynt med en pyramideformet spiss som er vridd en omdreining. Lengden av spissen er 20 cm og sidekanten er 3 cm. Under opptegning av resultatene angis antall omdreining pr. m synkning på høyre side av hullet, og lasten på boret på venstre side.
- ☆ Fjellkontrollboringer utføres med trykkluftdrevet bergbor. Både topphammer og senkborhammer kan brukes. Fjellkontrollen består i å registrere når man har fått en langsom og relativt jevn synkning av boret idet dette er en sterk indikasjon på at boret er i fjell. Det bores vanligvis 3 m for å konstatere at det ikke er en stor stein.
- + Vingeboring brukes til å måle jordartens udrenerte skjærfasthet direkte i grunnen. Skjærfastheten beregnes utfra målt torsjonsmoment på et vingekorset som presses ned i ønsket dybde og dreies rundt inntil brudd oppstår. Grunnens fasthet bestemmes først i uforstyrret, og etter brudd i omrørt tilstand. Resultatene kan i sterk grad påvirkes av sand, grus og stein ved vingekorset. Det skal også bemerkes at resultatene av andre grunner i mange tilfelle må korrigeres før fasthetsverdiene brukes i stabilitetsberegninger.
- ⊙ Provetaking kan utføres med forskjellig utstyr. Ønskes "uforstyrrede" prøver brukes en  $\phi$  54 mm sylindrerprøvetaker som er forsynt med et tettsluttende stempel. Prøven skjæres ved at sylinderen skyves nedover i grunnen mens stemplet holdes tilbake. Sylinderen med prøve blir trukket opp igjen, forseglet i begge ender, og bragt til laboratoriet. Ønskes bare såkalte "representative" prøver, brukes enklere utstyr som skovelbor og kannebor. Felles for disse er at massen skaves inn i en beholder som deretter tas opp. Tilsvarende prøver kan også tas ved å skru en stålskrue ned i grunnen og trekke den opp igjen.
- ⊖ Poretrykksmåling går ut på å måle trykket i de vannfylte porene i jordarten. Dette gjøres ved å føre ned til ønsket dybde et såkalt piezometer som består av et stålrør med et porøst filter i enden. Vann fra jordarten vil kunne trenges inn gjennom filteret mens jordpartiklene blir holdt tilbake. På innsiden av filteret kan man så enten ha en elektrisk trykkmåler som registrerer det vanntrykket som bygges opp og som balanserer med poretrykket utenfor, eller filteret er forbundet med en tynn slange inne i stålrøret. Stigehøyden av vannet i slangen er da porevannstrykket i filterets nivå. Ved fremstilling av resultatene angis som regel det nivå (m.o.s.) som vannet stiger til (poretrykksnivået).

## BESKRIVELSE AV LABORATORIEUNDERSØKELSER

I laboratoriet blir prøvene først beskrevet på grunnlag av besiktigelse. Deretter blir følgende undersøkelser rutinemessig utført, (undersøkelser merket <sup>x)</sup> kan bare utføres på uforstyrrede prøver):

Romvekt <sup>x)</sup>  $\gamma$  ( $t/m^3$ ) av naturlig fuktig prøve.

Vanninnhold  $w$  (%) angir vekt av vann i prosent av vekt av fast stoff. Det blir utført flere bestemmelser av vanninnhold fordelt over prøvens lengde.

Flytegrensen  $w_L$  (%) og utrullingsgrensen  $w_p$  (%) angir henholdsvis høyeste og laveste vanninnhold for plastisk område av omrørt materiale. Plastisitetsindeksen  $I_p$  er differansen mellom flyte- og utrullingsgrensen. Disse konsistensgrensene er viktige ved bedømmelse av jordartens egenst. Konsistensgrensene blir vanligvis bestemt på annenhver prøve.

Følgende skala benyttes til å klassifisere leire etter plastisitet:

Lite plastisk leire	$I_p < 10$
Middels plastisk leire	$I_p = 10-20$
Meget plastisk leire	$I_p > 20$

Skjærfastheten  $s$  ( $t/m^2$ ) bestemmes ved enaksede trykkforsøk. Normalt blir det skåret ut et prøvestykke med tverrsnitt  $3,0 \times 3,6$  cm og høyde 10 cm på midten av sylindrerprøven. Unntaksvis blir fullt tverrsnitt ( $\phi$  54 mm) benyttet. Det tas hensyn til prøvens tverrsnittsøking under forsøket. Skjærfastheten settes lik halve trykkfastheten.

Videre blir uforstyrret skjærfasthet  $s$  og omrørt skjærfasthet  $s'$  bestemt ved konusforsøk. Dette er en indirekte metode til bestemmelse av skjærfastheten, idet nedsynkningen av en konus med bestemt form og vekt måles og den tilsvarende skjærfasthetsverdi tas ut av en tabell. Både trykkforsøk og konusforsøk gir udrenert skjærfasthet.

Følgende skala benyttes til å klassifisere leire etter udrenert skjærfasthet:

Meget bløt leire	$s < 1,25 t/m^2$	$\approx$	12,5 kN/m <sup>2</sup>
Bløt leire	$s = 1,25 - 2,5 t/m^2$	$\approx$	12,5 - 25 """"
Middels fast leire	$s = 2,5 - 5,0 t/m^2$	$\approx$	25 - 50 """"
Fast leire	$s = 5,0 - 10,0 t/m^2$	$\approx$	50 - 100 """"
Meget fast leire	$s > 10 t/m^2$	$\approx$	100 """"

Sensitiviteten  $s'_t = \frac{s}{s}$ , er forholdet mellom skjærfastheten i uforstyrret og omrørt tilstand.

Følgende skala benyttes til å klassifisere leire etter sensitivitet:

Lite sensitiv leire	$S_t < 8$
Middels sensitiv leire	$S_t = 8 - 30$
Meget sensitiv leire	$S_t > 30$

Følgende spesielle forsøk blir utført etter nærmere vurdering i hvert tilfelle:

**Ødometerforsøk**  $x)$  utføres for å finne en jordarts sammentrykkbarhet. Prinsippet ved ødometerforsøkene er at en skive av jordarten med diameter 5 cm og høyde 2 cm belastes vertikalt. Prøven er innesluttet i en sylinder og ligger mellom 2 porøse filtersteiner. Lasten påføres trinnvis, og sammentrykkingen av prøven observeres som funksjon av tiden for hvert lasttrinn. Resultatene fremstilles ved å tegne opp den relative sammentrykking  $\epsilon$  som funksjon av belastningen. Setningsutviklingen tegnes opp i tidsdiagram. Dette gir grunnlag for beregning både av setningenes størrelse og tidsforløp. Tidsforløpet er imidlertid særlig usikkert på grunn av mange ukjente faktorer som spiller inn.


**Kornfordelingsanalyser** av friksjonsjordarter (grovere enn silt og leire) utføres ved sikting, som regel i helt tørt tilstand. Inneholder massen en del finere stoff blir den våtsiktet. For silt og leire benyttes hydrometeranalyse. En viss mengde tørt materiale oppslemmes i en bestemt mengde vann. Ved hjelp av hydrometer bestemmes synkehastigheten av de forskjellige kornfraksjoner og på grunnlag av Stoke's lov kan kornstørrelsen tilnærmet beregnes.

**Fortørningsgraden** i organiske jordarter bestemmes ved besiktigelse og krysting av materiale mellom fingrene. Graderingen skjer i henhold til von Post's ti-delte skala H 1 - H 10. Torv kan deles i følgende grupper:

Fibertorv	H 1 - H 4, planterester lett synlig
Mellomtorv	H 5 - H 7, planterester svakt synlig
Svarttorv	H 8 - H 10, planterester ikke synlig.

**Organisk innhold (humusinnhold)** bestemmes vanligvis ved glødning av tørt materiale. Glødetapet (vekttapet) angis i prosent av tørt materiale.

**Proctorforsøk** brukes til å undersøke pakningsegenskapene hos jordarter, spesielt hos velgraderte friksjonsmasser. Massen blir stampet lagvis inn i en stålsylinder av bestemt volum, og tørr romvekt beregnet etter tørking av prøven. Avhengig av pakkingsarbeidet skiller mellom standard Proctor og modifisert Proctor. Den siste innebærer størst pakkingsarbeid. Forsøkene utføres med varierende vanninnhold, og det vanninnhold som gir høyest tørr romvekt kalles optimalt. Den høyeste romvekt kalles 100% Proctor.

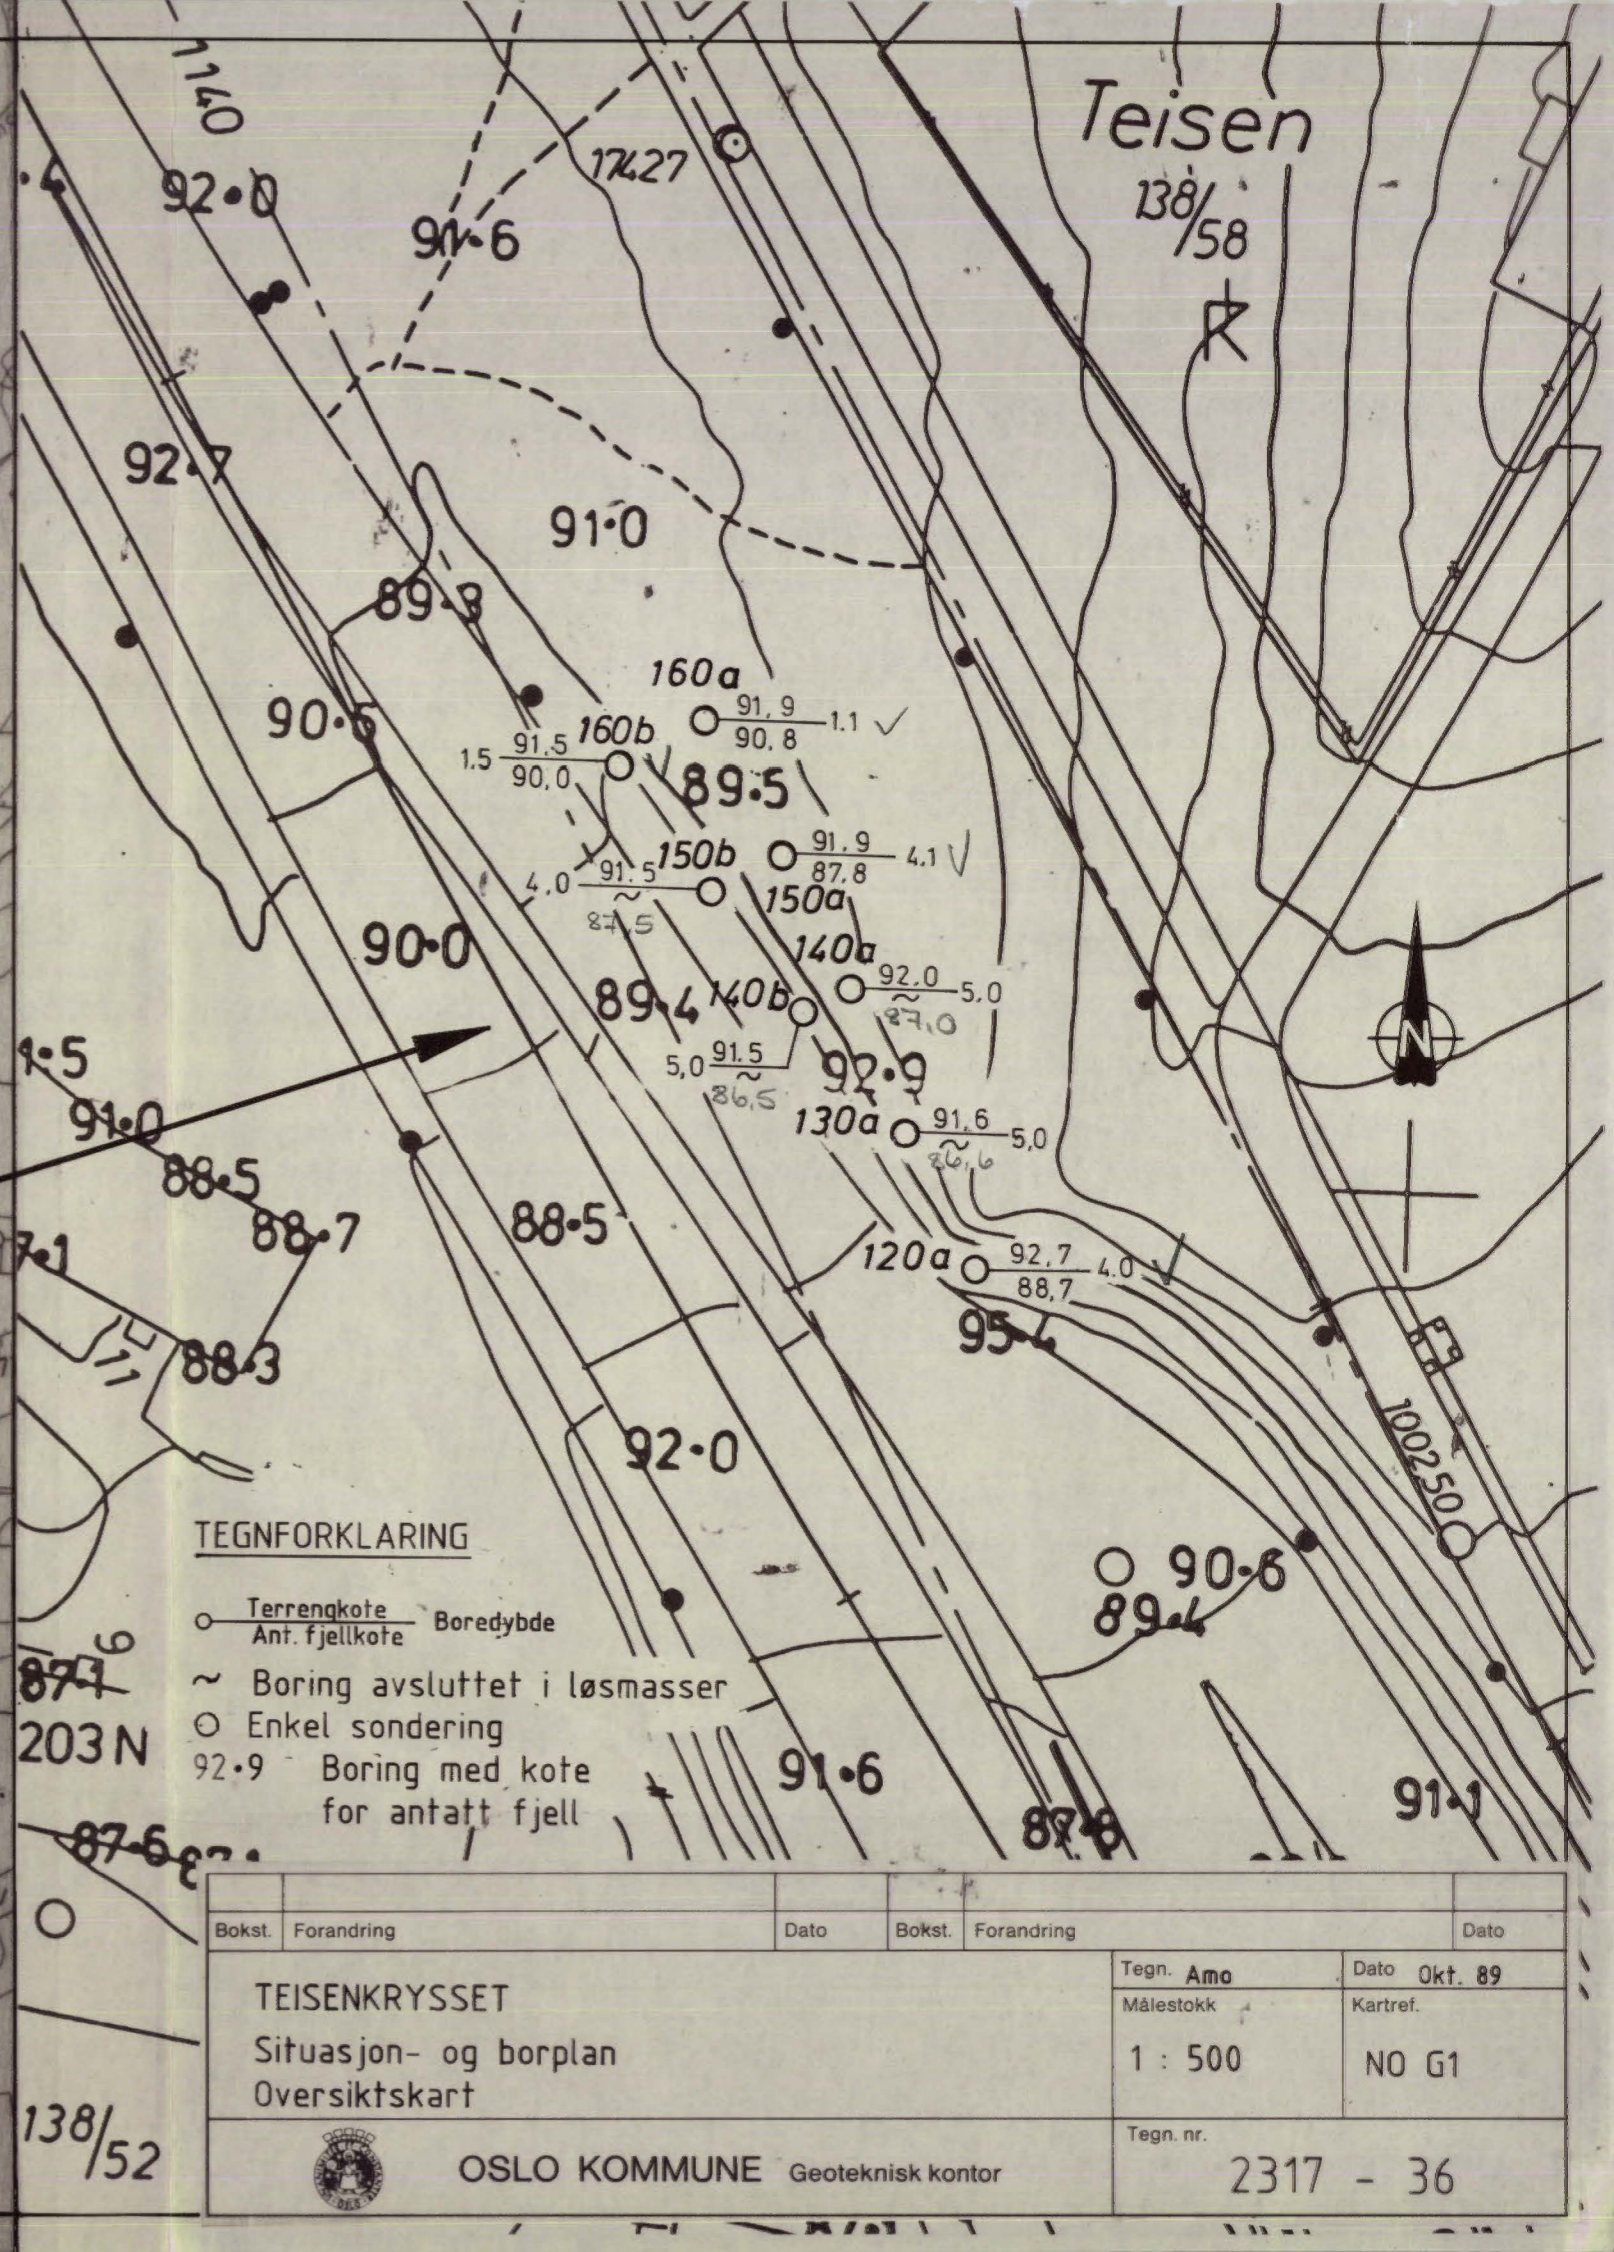

**TEGNFORKLARING**

- Terrengekote
- Ant. fjellkote
- Boredybde
- ~ Boring avsluttet i løsmasser
- Enkel sondering
- 92.9 Boring med kote for antatt fjell

Bokst.	Forandring	Dato	Bokst.	Forandring	Dato
<b>TEISENKRYSET</b>					
Situasjon- og borplan					
Oversiktskart					
OSLO KOMMUNE Geoteknisk kontor			Tegn. nr. 2317 - 36		
Målestokk 1 : 500			Tegn. Amo Dato Okt. 89		
138/52			Kartref. NO G1		