

SOC-1 III, IV
*
100-66-1

NOTE BY

1828

Tilhører Undergrunnskartverket
Påle tomten

18.10.1949

SOC 1 III/IV

OVERFØRT TIL KARTPLAN

DATO:

SIGN:


N.T.B

1828

PRINSENS GATE

FRED OLSENS GATE

LILLE STRANDGATE

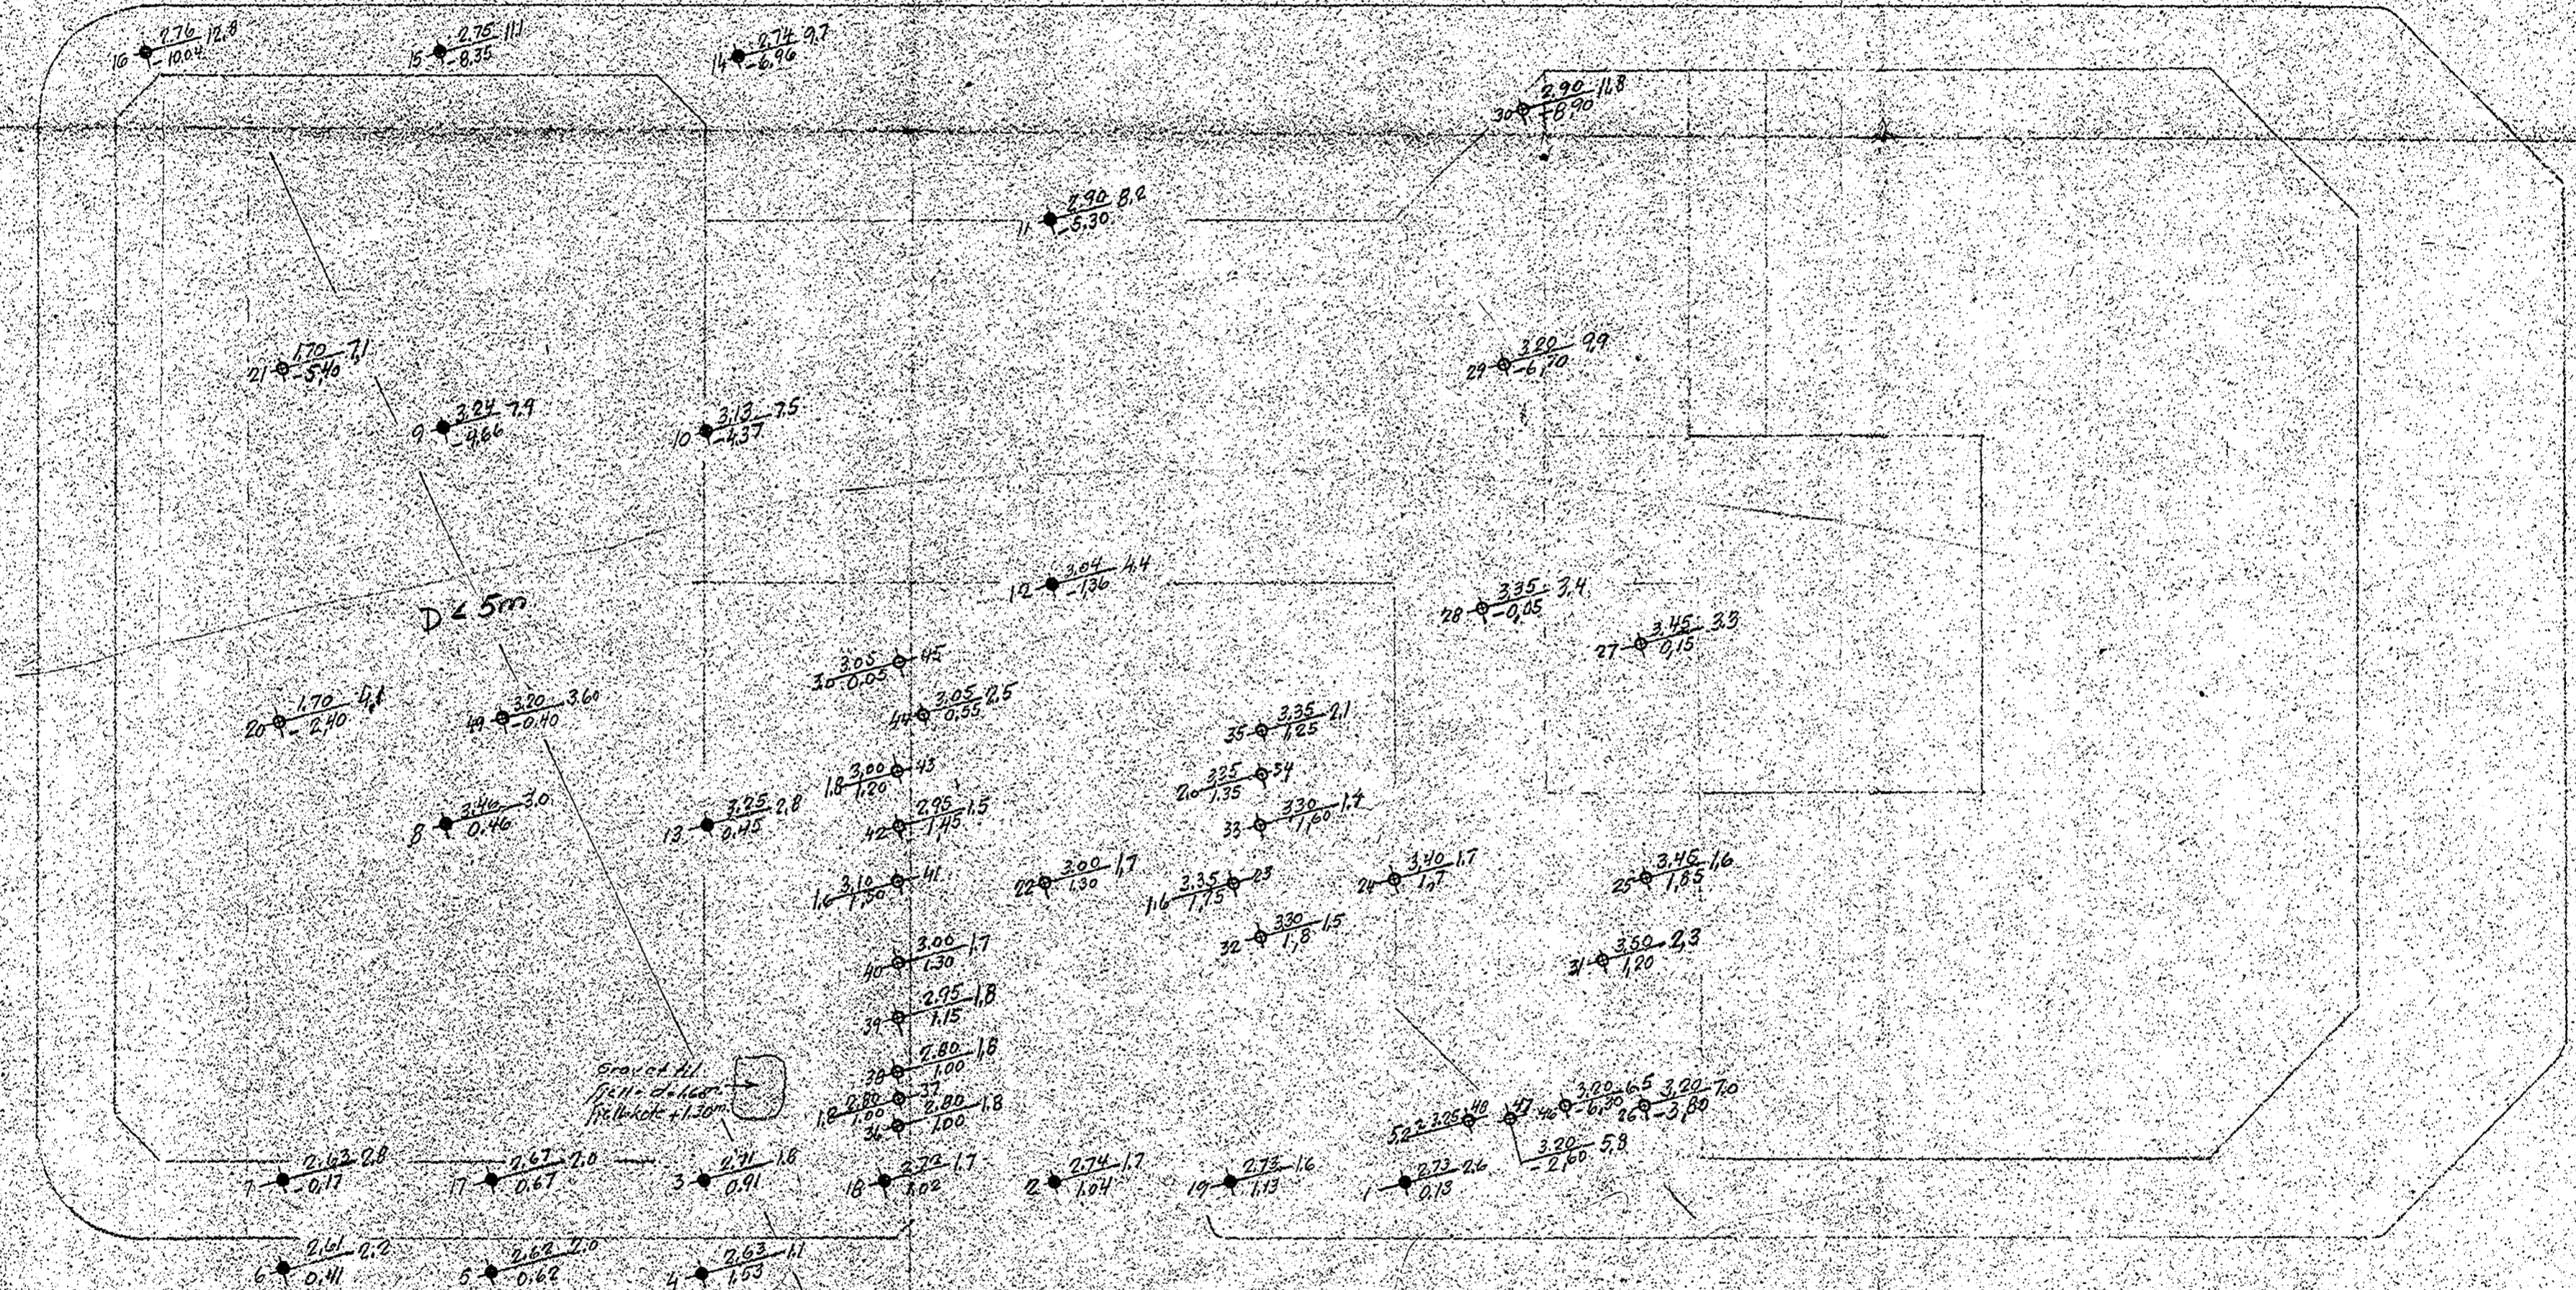

BETEGNELSE

- Terranghøide
- Boret øyde
- Adatt full gate
- Boret 1947
- 1949

Boret nr. 277 Nr. bok nr. 14

<p>PALETOMTEN</p> <p>Beringer</p>	Målestokk	Tegn. & 12/10 4
	1/200	Trac. Kfr.
<p>NORSK TEKNISK BYGGEKONTROLL</p> <p>Oscare gt. 46 b - Oslo</p>		<p>1828</p> <p>Erstatning for</p> <p>Erstatning av</p>