

Situasjonsplan: 2321-1A






 KAJ MUNKS VEI, TÅSEN,
 NSB HOVEDSTYRETS BORETTSLAG.
 Nr. 7/58 - DSLO Tegning: 18-2-58 L.S.-E.

Profil: I og II
 Opp i m. 119,1
 ned i m. 118,6
 Grunnmasse: terrang

Tegneliste:

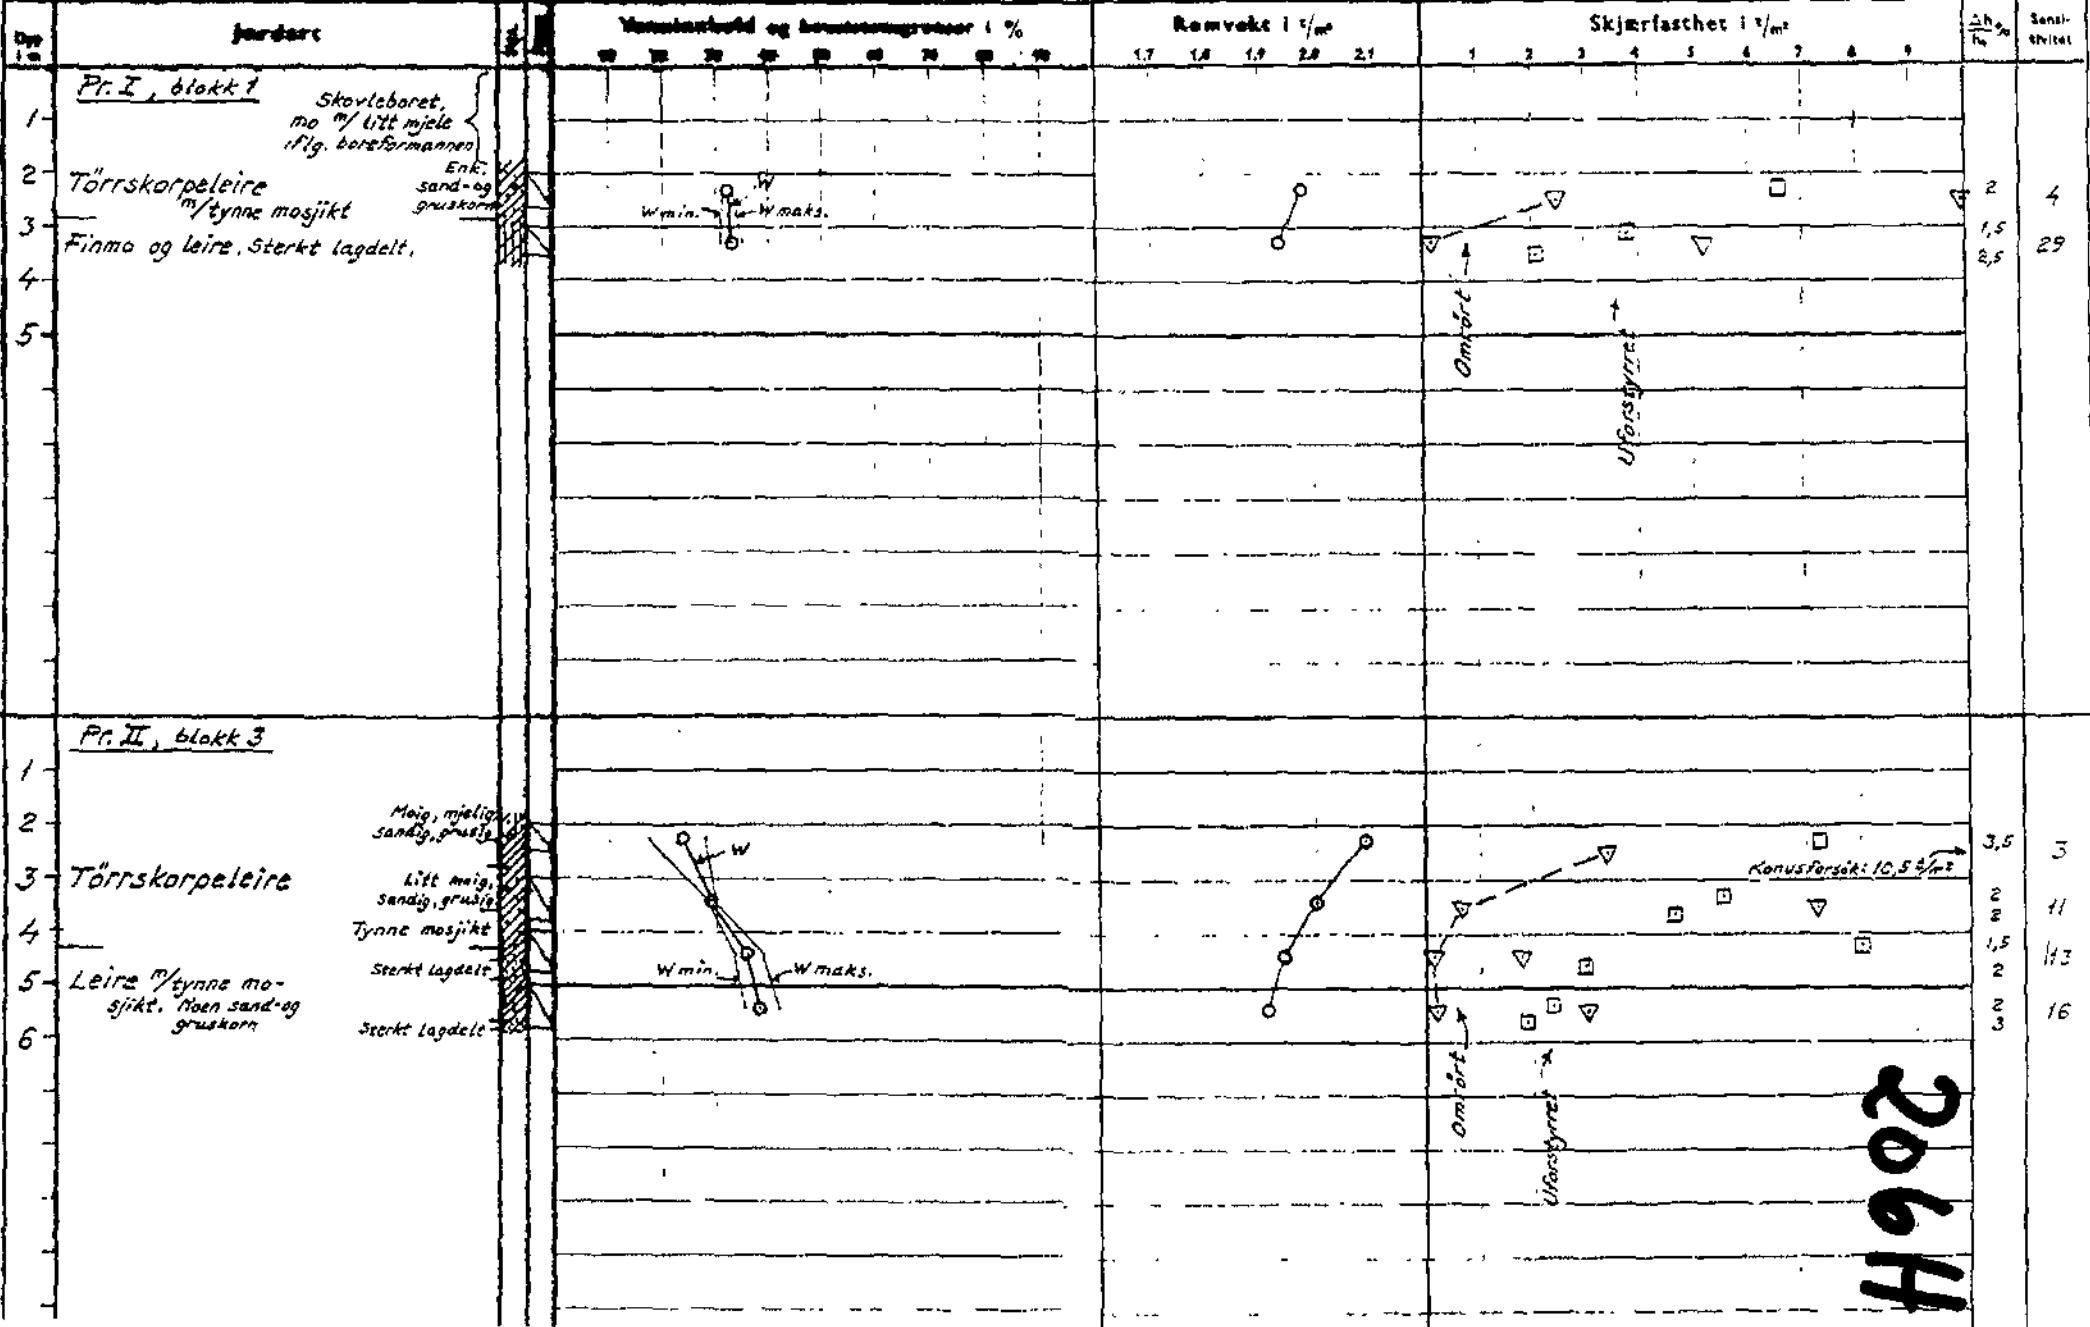



