


Haukelid

17/87

Bolte løkke alle 2

NO: B3 IV *
anf. F

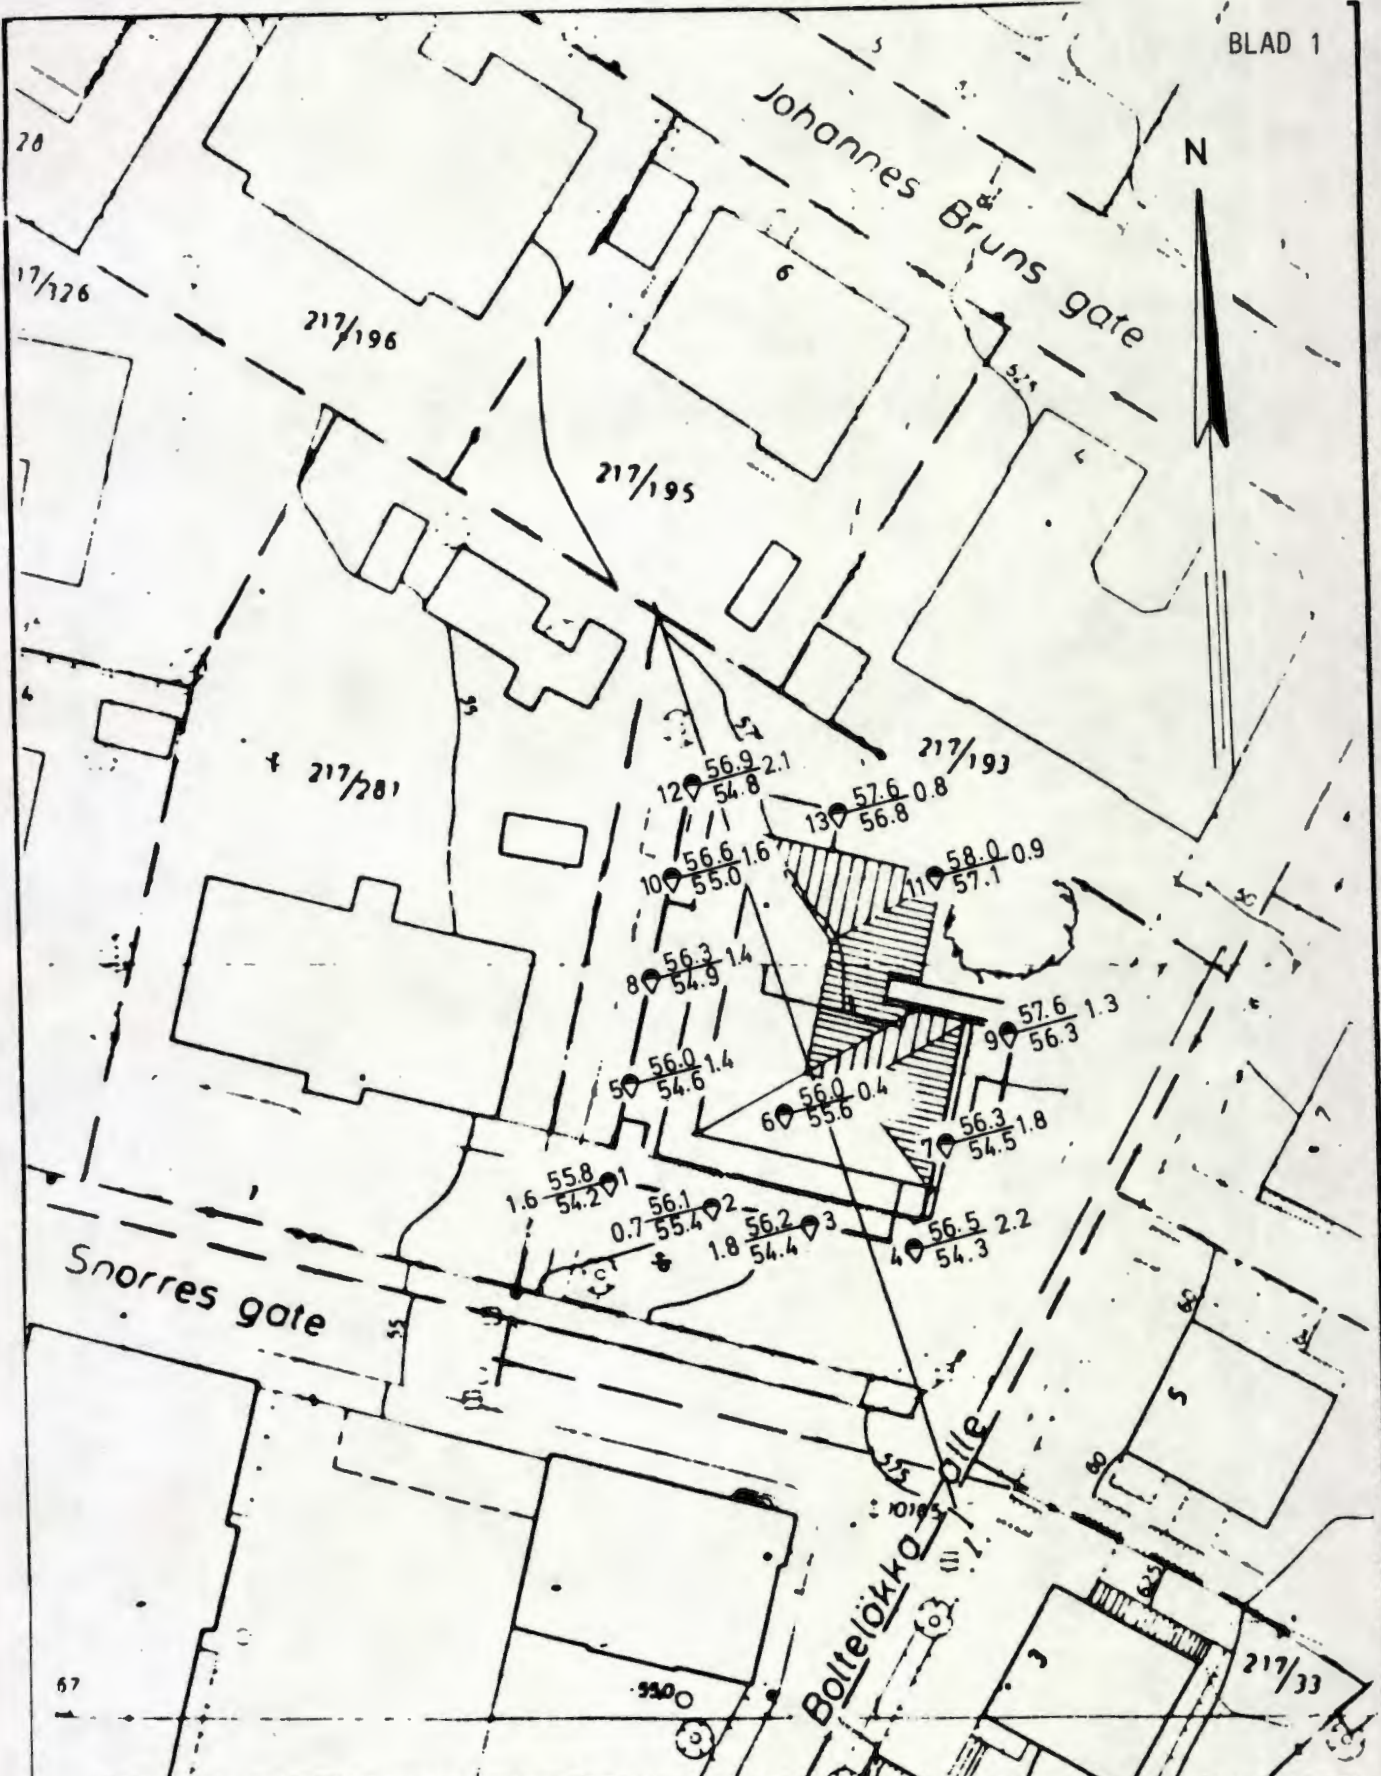

Dato	Konstr./Tegnet	Godkjent	Målestokk	BORPLAN	
30.4.87.	O.M.		1 : 500		
BOLTELØKKA ALLÉ 2				Erstatning for:	Erstattet av:
				Ing. firma Haukelid AS	
Henvisning: 17/87		Beregning:		NO: B3 TV	