


av Sivilingeniør O. Kjøtsel

Oppdr. 2453 08
 Prosjekt Blokk 23
 Sted Vestli, Tokered

Bilag nr. 1
 Boring nr. B-9
 Prøvetaker: NGI Ø-54 mm
 Dato boret: 4-10-71

BORPROFIL

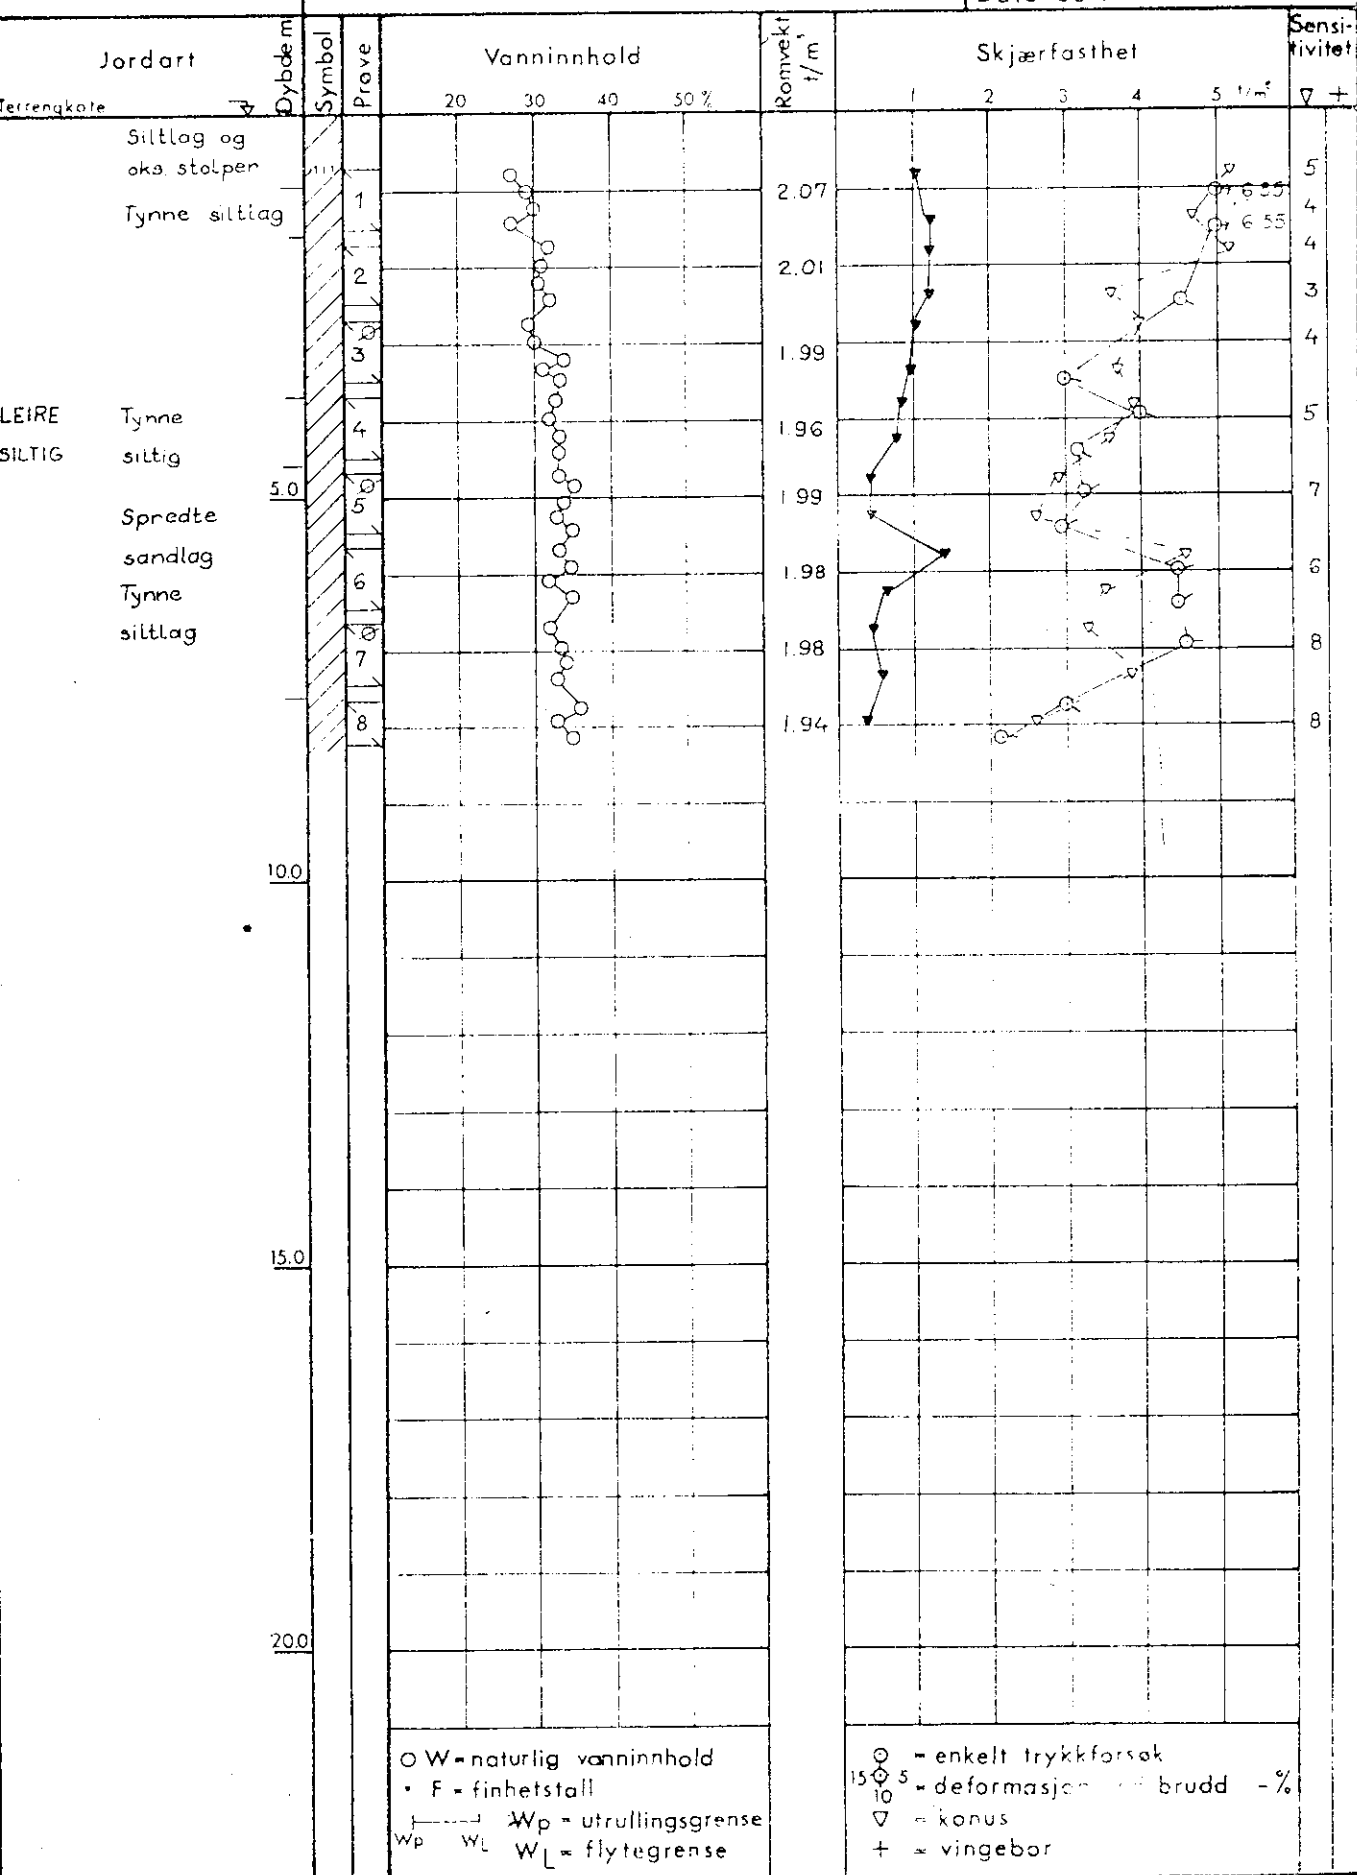

○ = naturlig vanninnhold
 • = finhetstall
 --- Wp = utrullingsgrense
 WP WL WL = flytegrense

○ = enkelt trykkforsøk
 15 10 5 = deformasjon i brudd - %
 ▽ = konus
 + = vingebor

○ - oedometer P - permeabilitetsforsøk K - kornfordeling T - triaksialforsøk

