


Oppdr. 2453 - 02
 Prosjekt Felt B
 Sted Tokerud, Oslo

Bilag nr. 4 - 02
 Boring nr. I, blakk. 8
 Prøvetaker: Ø 54 mm
 Dato boret: 23/6-69

BORPROFIL

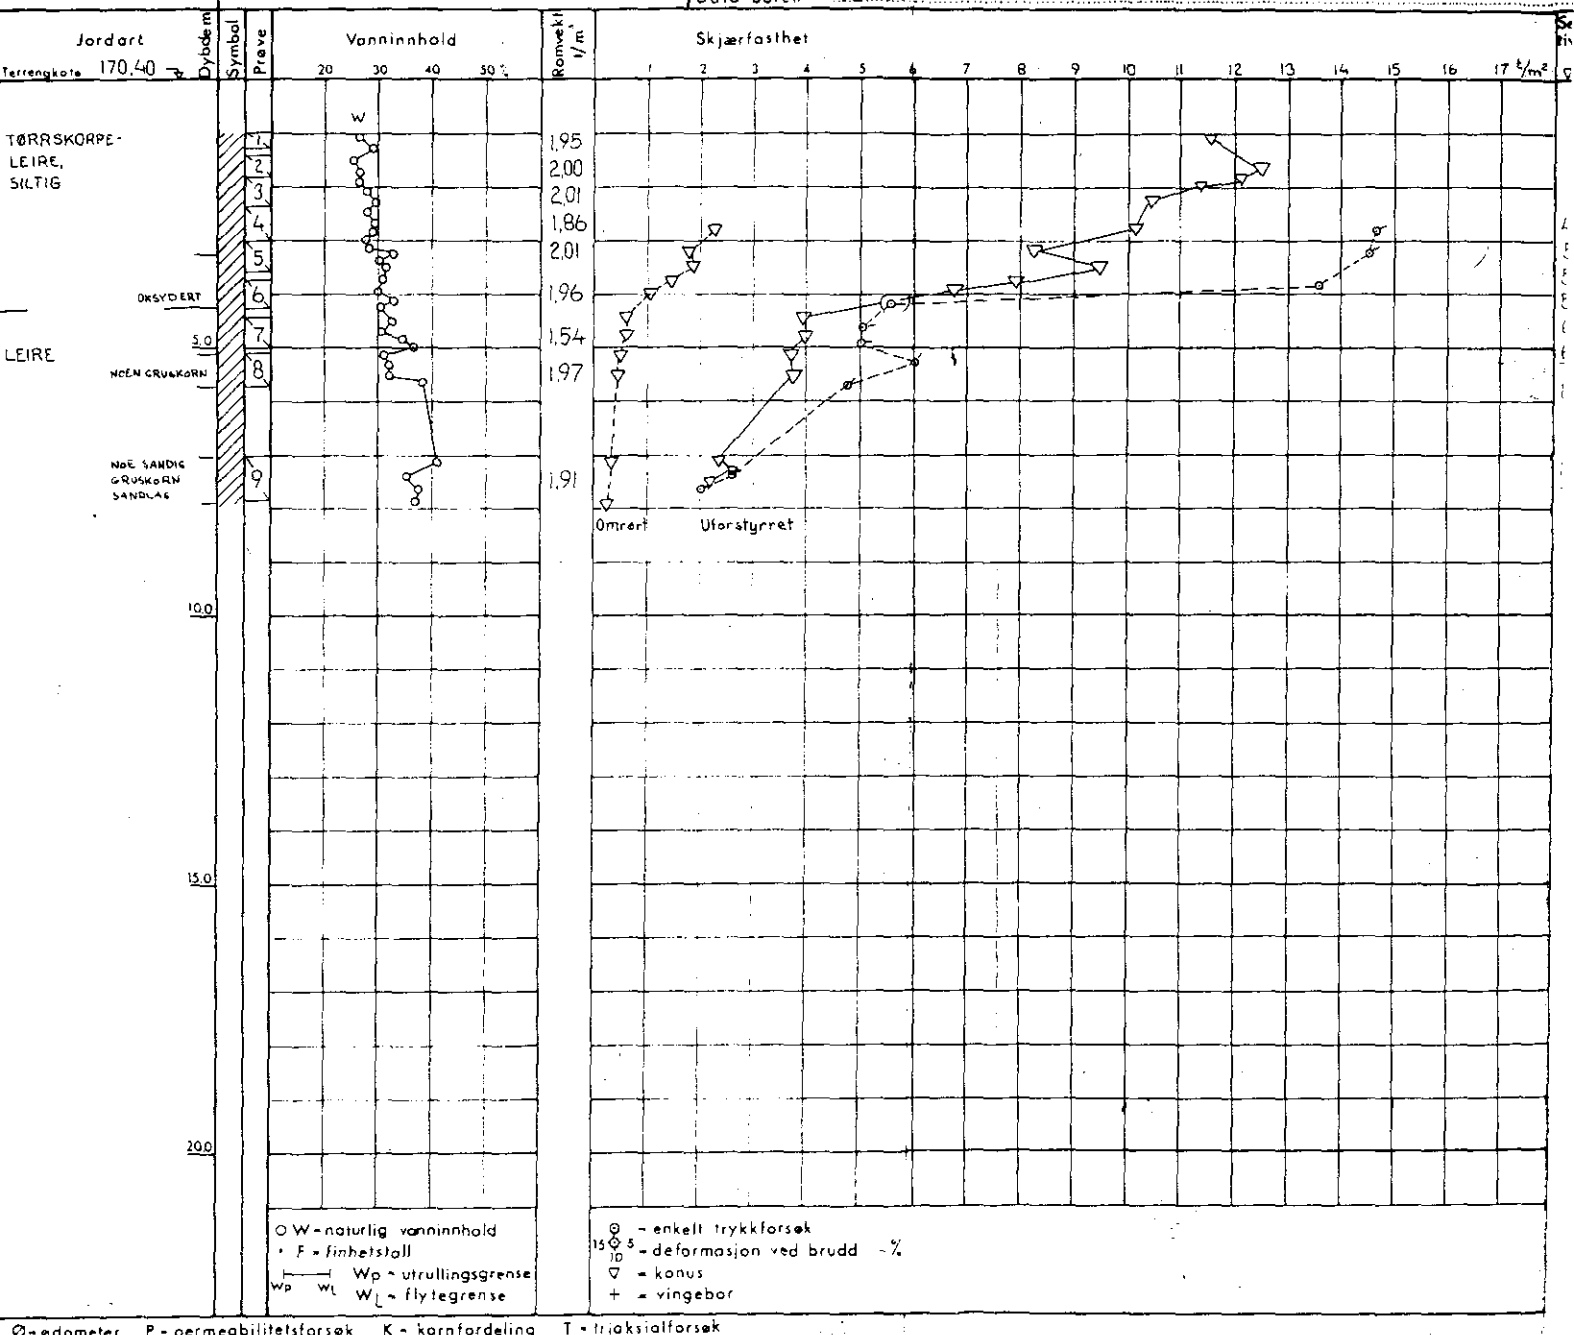

○ W - naturlig vanninnhold
 • F = finhetsstall
 — Wp = utrullingsgrense
 WL = flytegrense
 ○ - enkelt trykkforsøk
 15 ○ 5 - deformasjon ved brudd - %
 ▽ = konus
 + = vingebor

○ - ødometer P - permeabilitetsforsøk K - kornfordeling T - triaksialforsøk

