


av Stillingene O. Kjelseth

Oppar 2453-02
 Prosjekt Felt B
 Sted Tokered, Oslo

Bilag nr 3-02
 Boring nr. I blokk 7
 Prøvetaker: 54mm
 Dato bore: 24-6-69

BORPROFIL

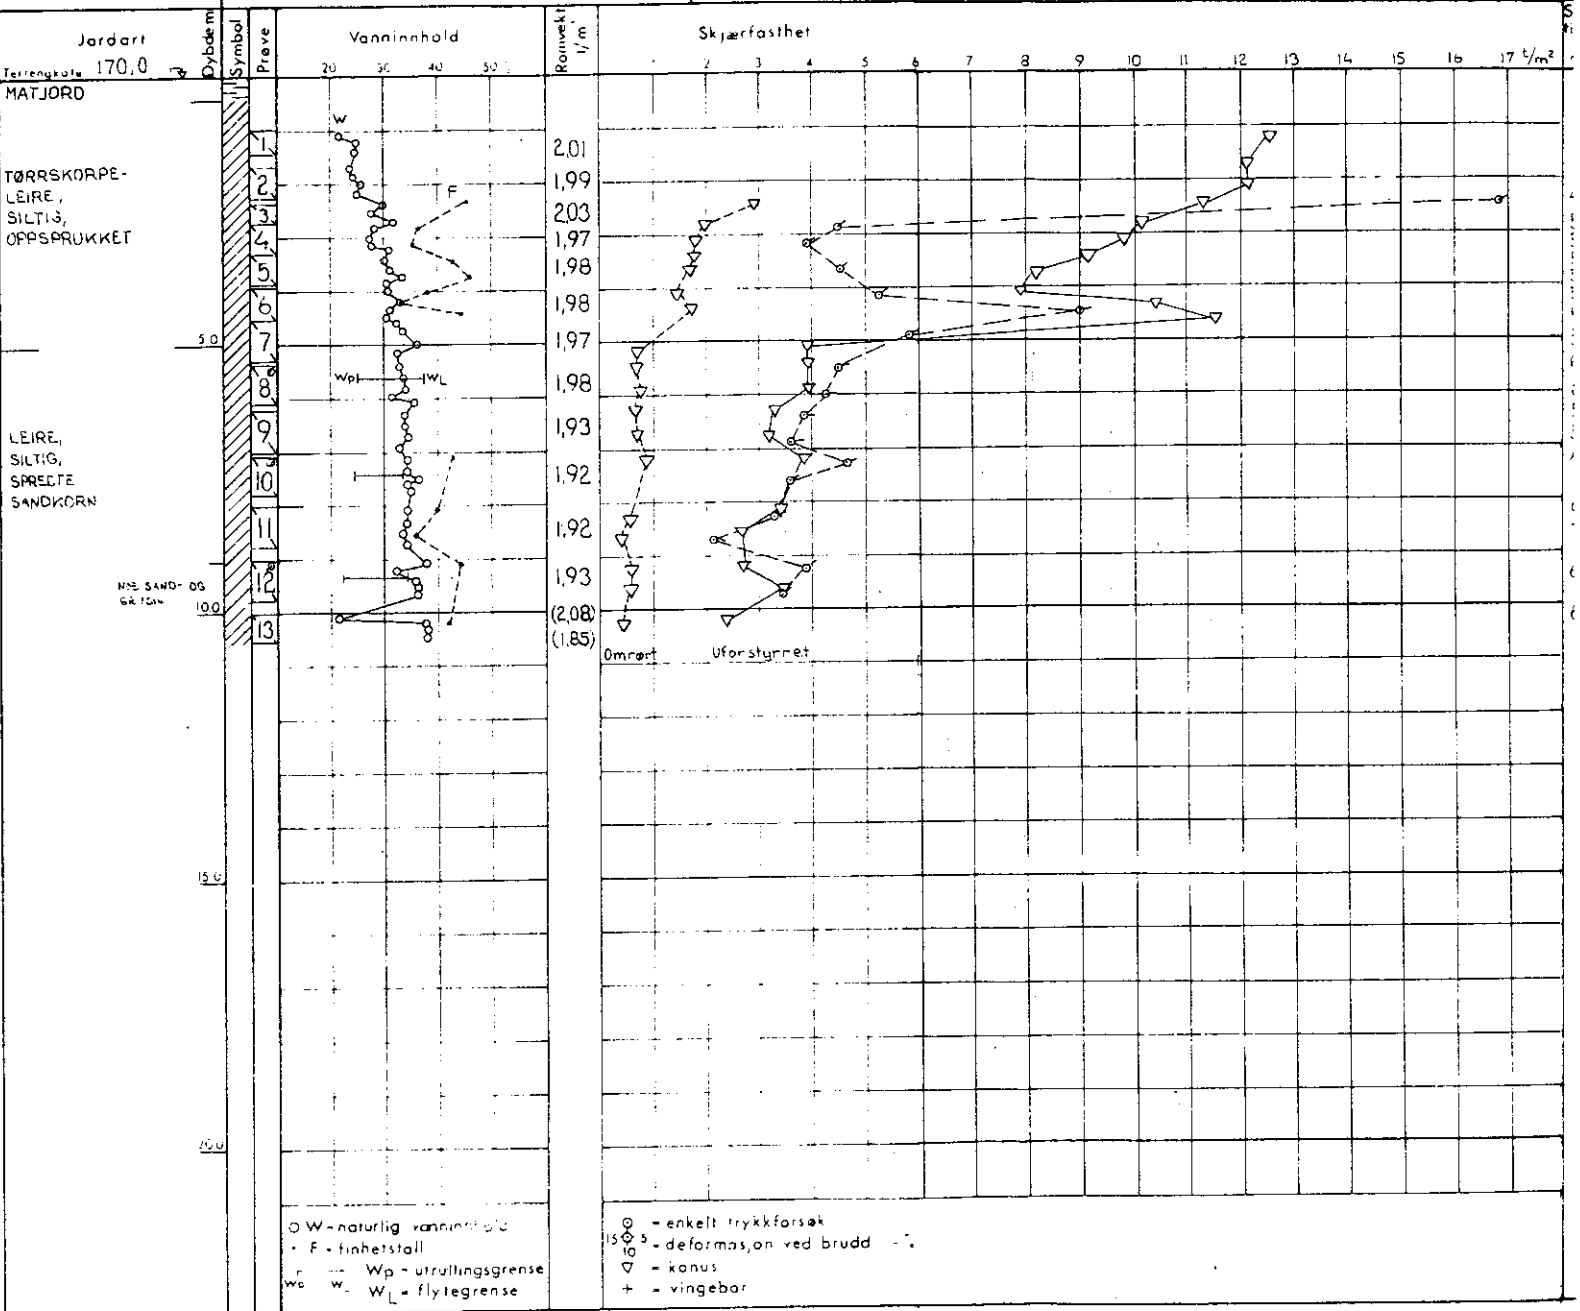

○ W - naturlig vanninnhold
 • F - finhetstall
 --- Wp - utrullingsgrense
 --- Wc - flytegrense
 --- Wl - flytegrense

○ - enkelt trykkforsøk
 50/5 - deformasjon ved brudd
 ▽ - konus
 + - vingebor

⊙ - odometer P - permeabilitetsforsøk K - kornfordeling T - triaksialforsøk

Symbolet: