

SO,E-6 II

Madshus

8 3 4


SO,E6,II

Ekebergvn. 145

mai. 1973

**Tilhører Undergrundskartverket**

**Må ikke fjernes**

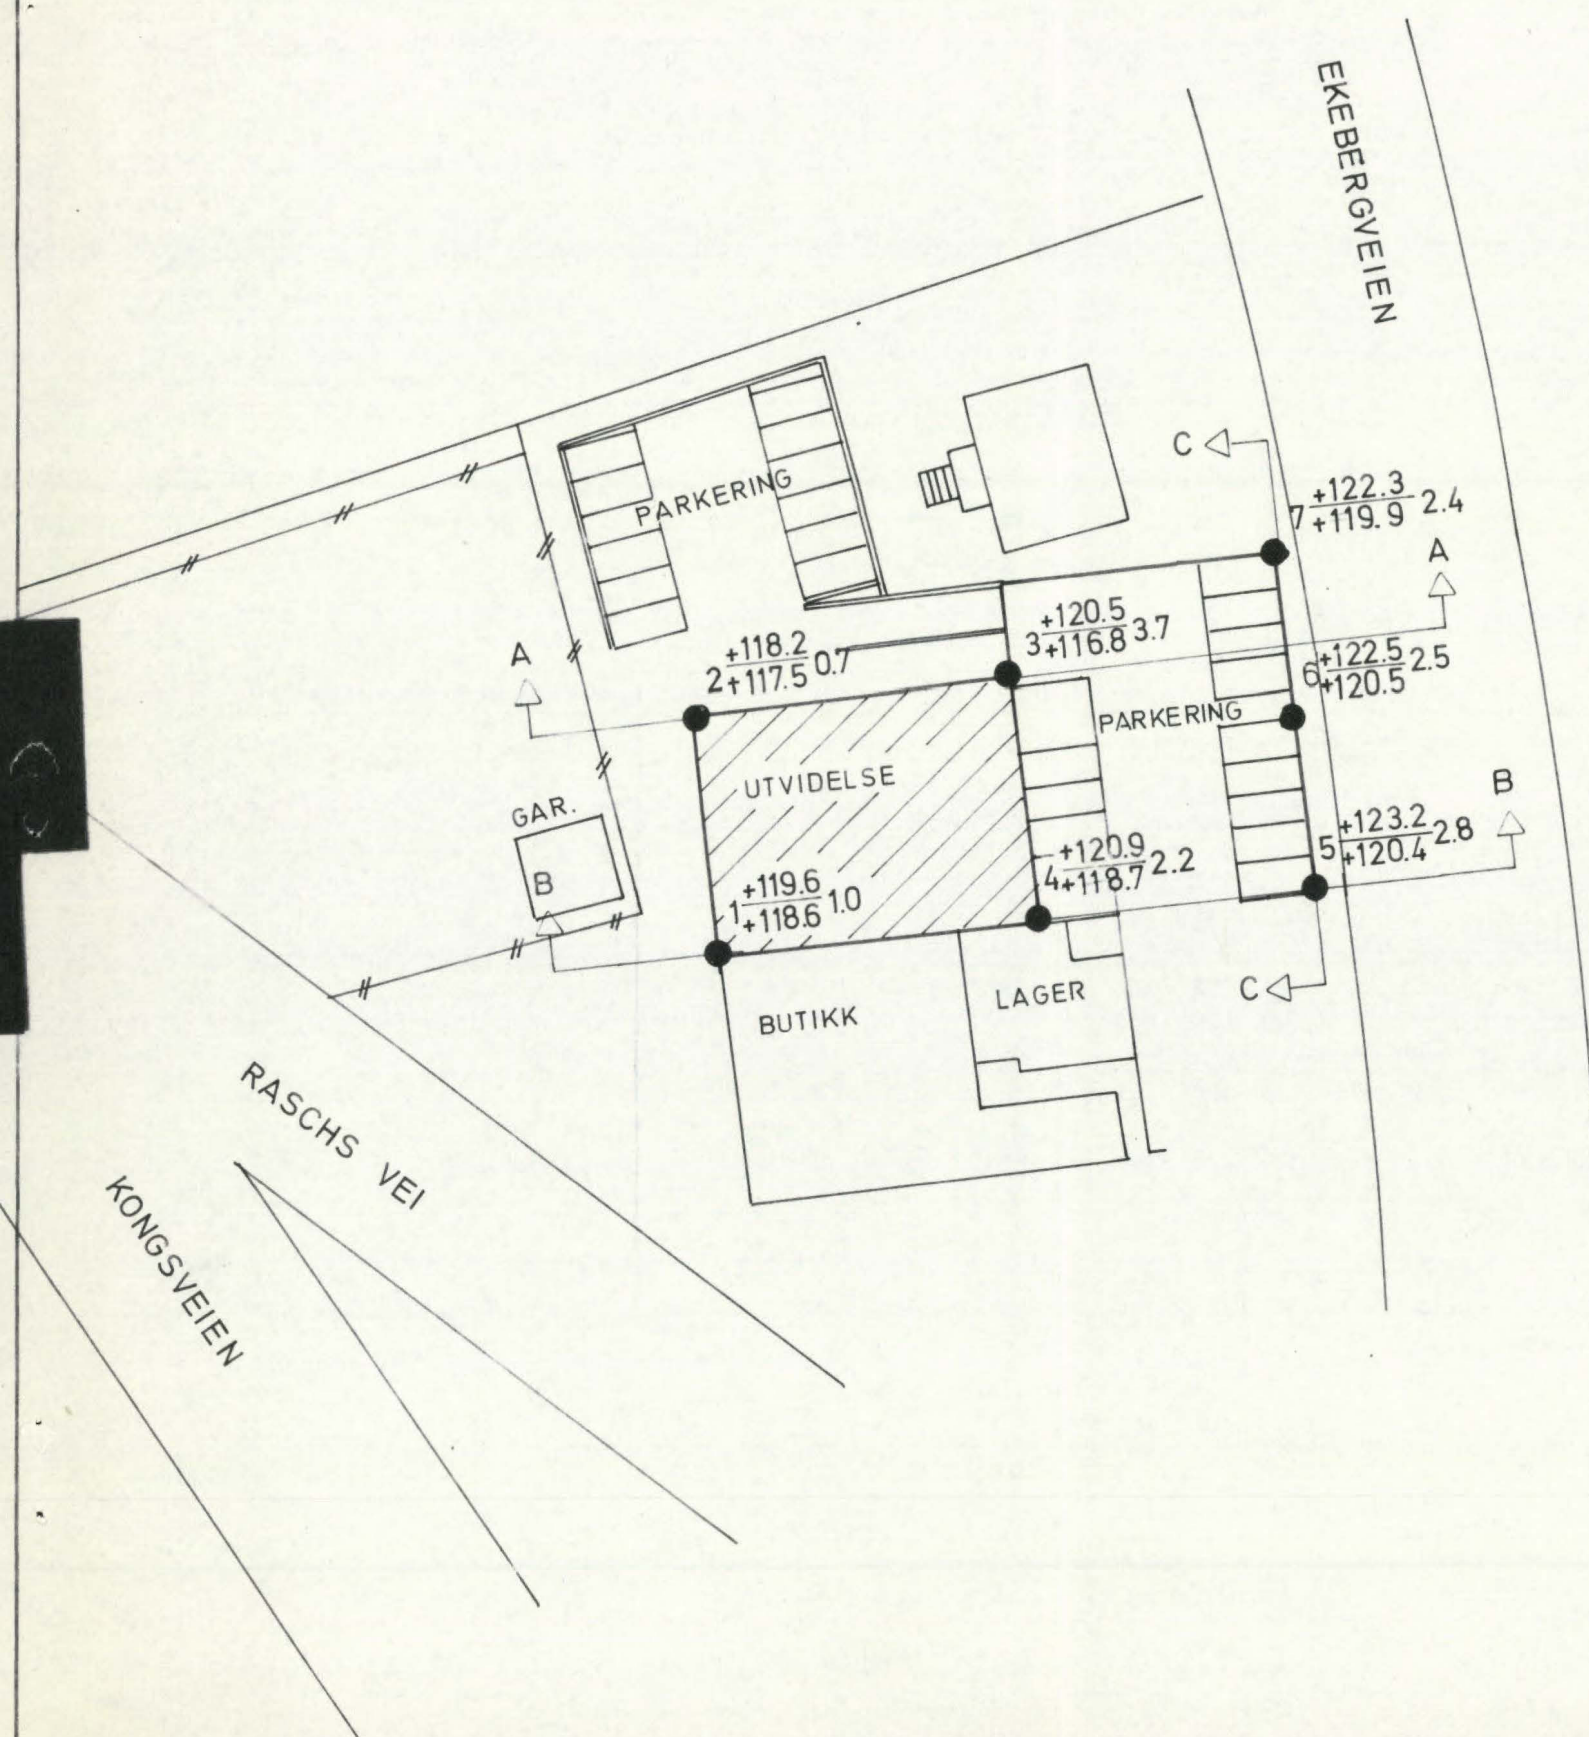

● Dreieboring 

Kote terreng	Dybde
Kote antatt fjell	


KJÖPMANN K.JACOBSEN HOLTET

OMBYGNING OG UTVIDELSE AV FORRETNING


BORPLAN

M= 1/500


PROFIL A-A

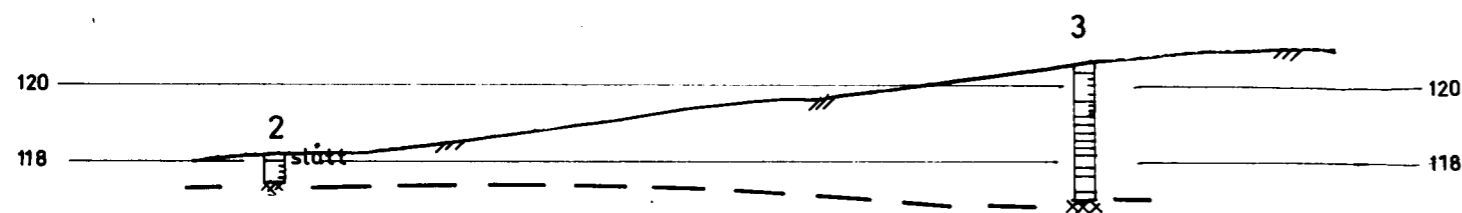

PROFIL B-B

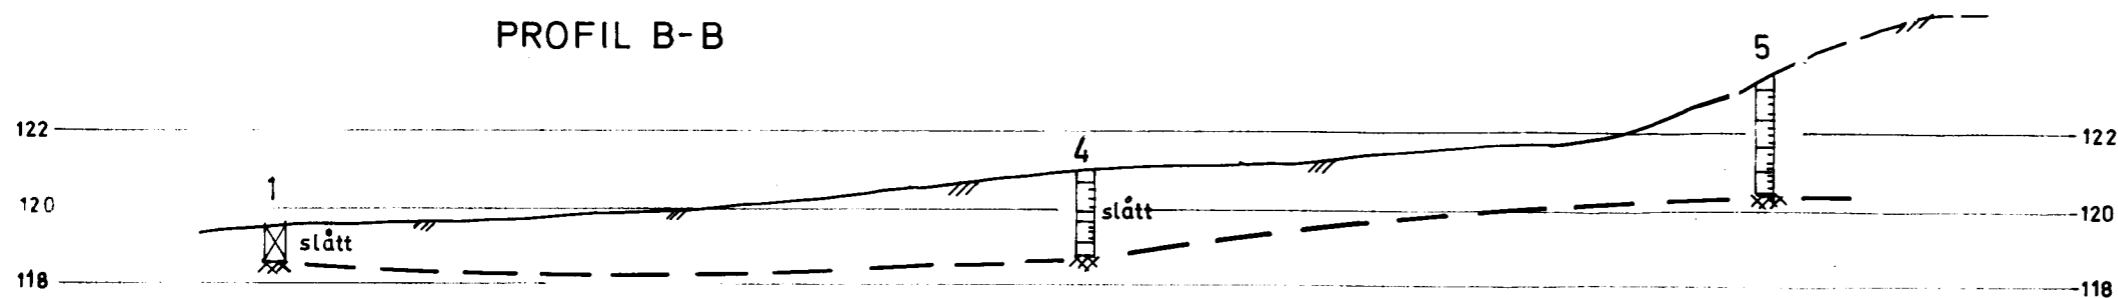

PROFIL C-C

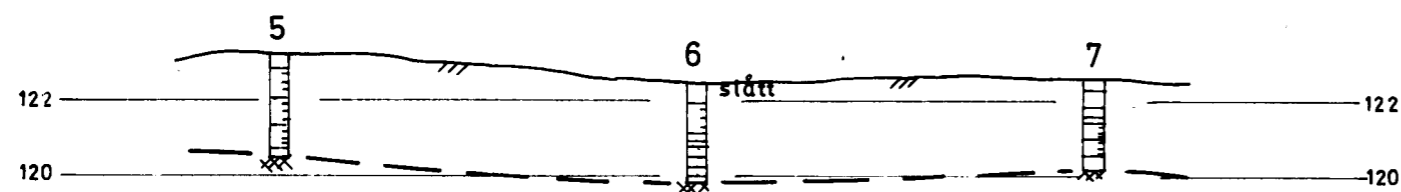

● Signatur for dreiesondering, se bilag 2

KJÖPMANN K. JACOBSEN - HOLTET

OMBYGNING OG UTVIDELSE AV FORRETNING

PROFILER

M = 1/200

834