OSLO KOMMUNE
GEOTEKNISK KONSULENTS KONTOR

BORPROFIL NO13

Sted: Alnabru

Hull: Pr. 99/115 Bilag: 9
Nivå: 87.77 Oppdr.: R-460-61
Pr. ϕ: 54mm Dato: 16-11-61.

TEGNFORKLARING:
w = vanninnhold
w_L = flytegrense
w_p = utrullingsgrense
+ vingebor
⊙ enkelt trykkforsök
▽ konusforsok

H.M.

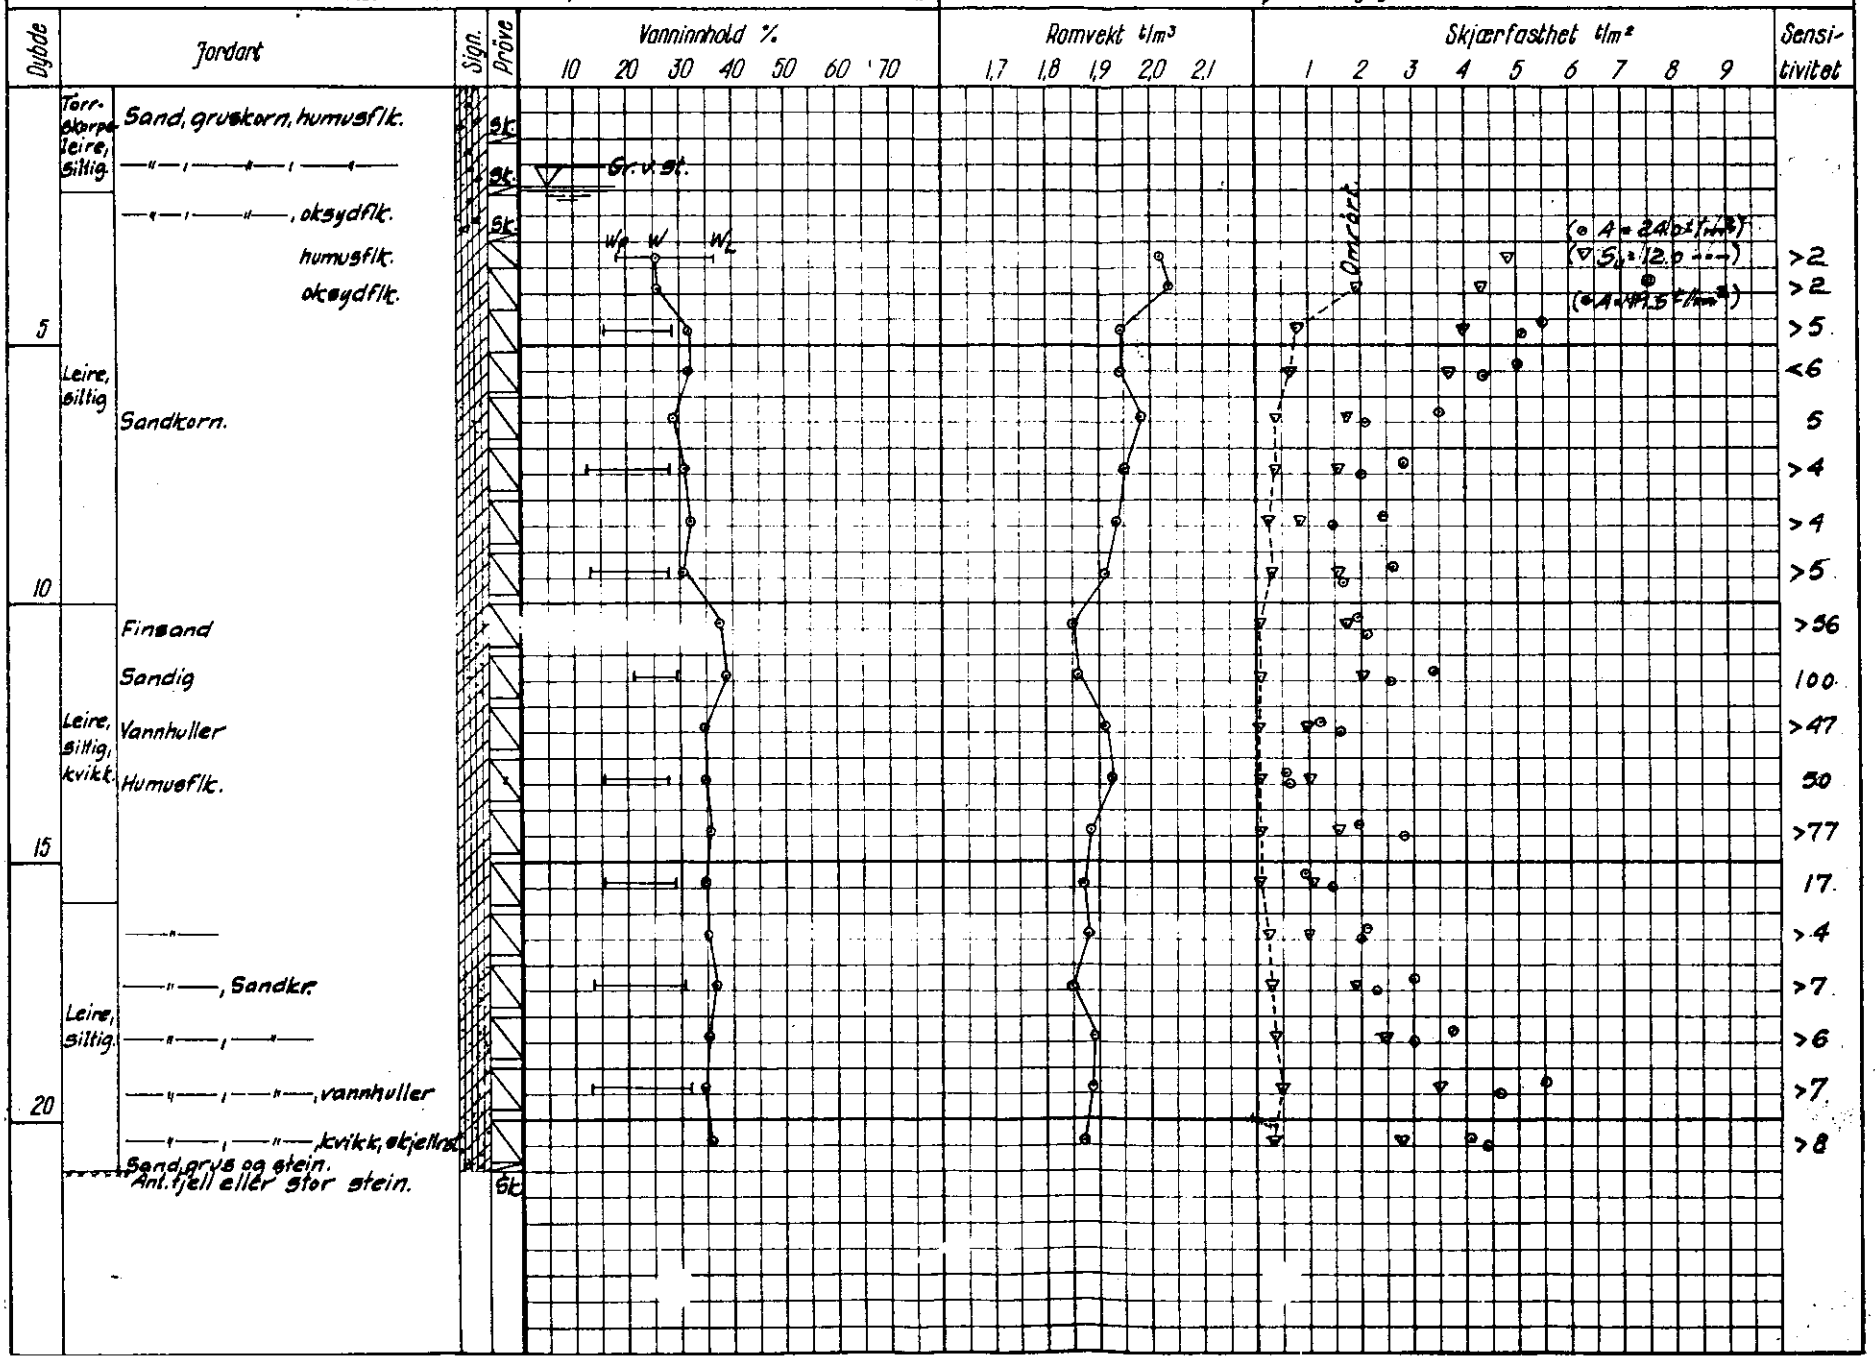

338U