


OSLO KOMMUNE  
 GEOTEKNISK KONSULENTS KONTOR  
 VINGEBORING  
 Sted: MOTORVEI KRYSS LOELVA

Hull: 316 Bilag: 82  
 Nivå: \_\_\_\_\_ Oppdr.: R-546  
 Ving: 65x130 Dato: Sept. 66

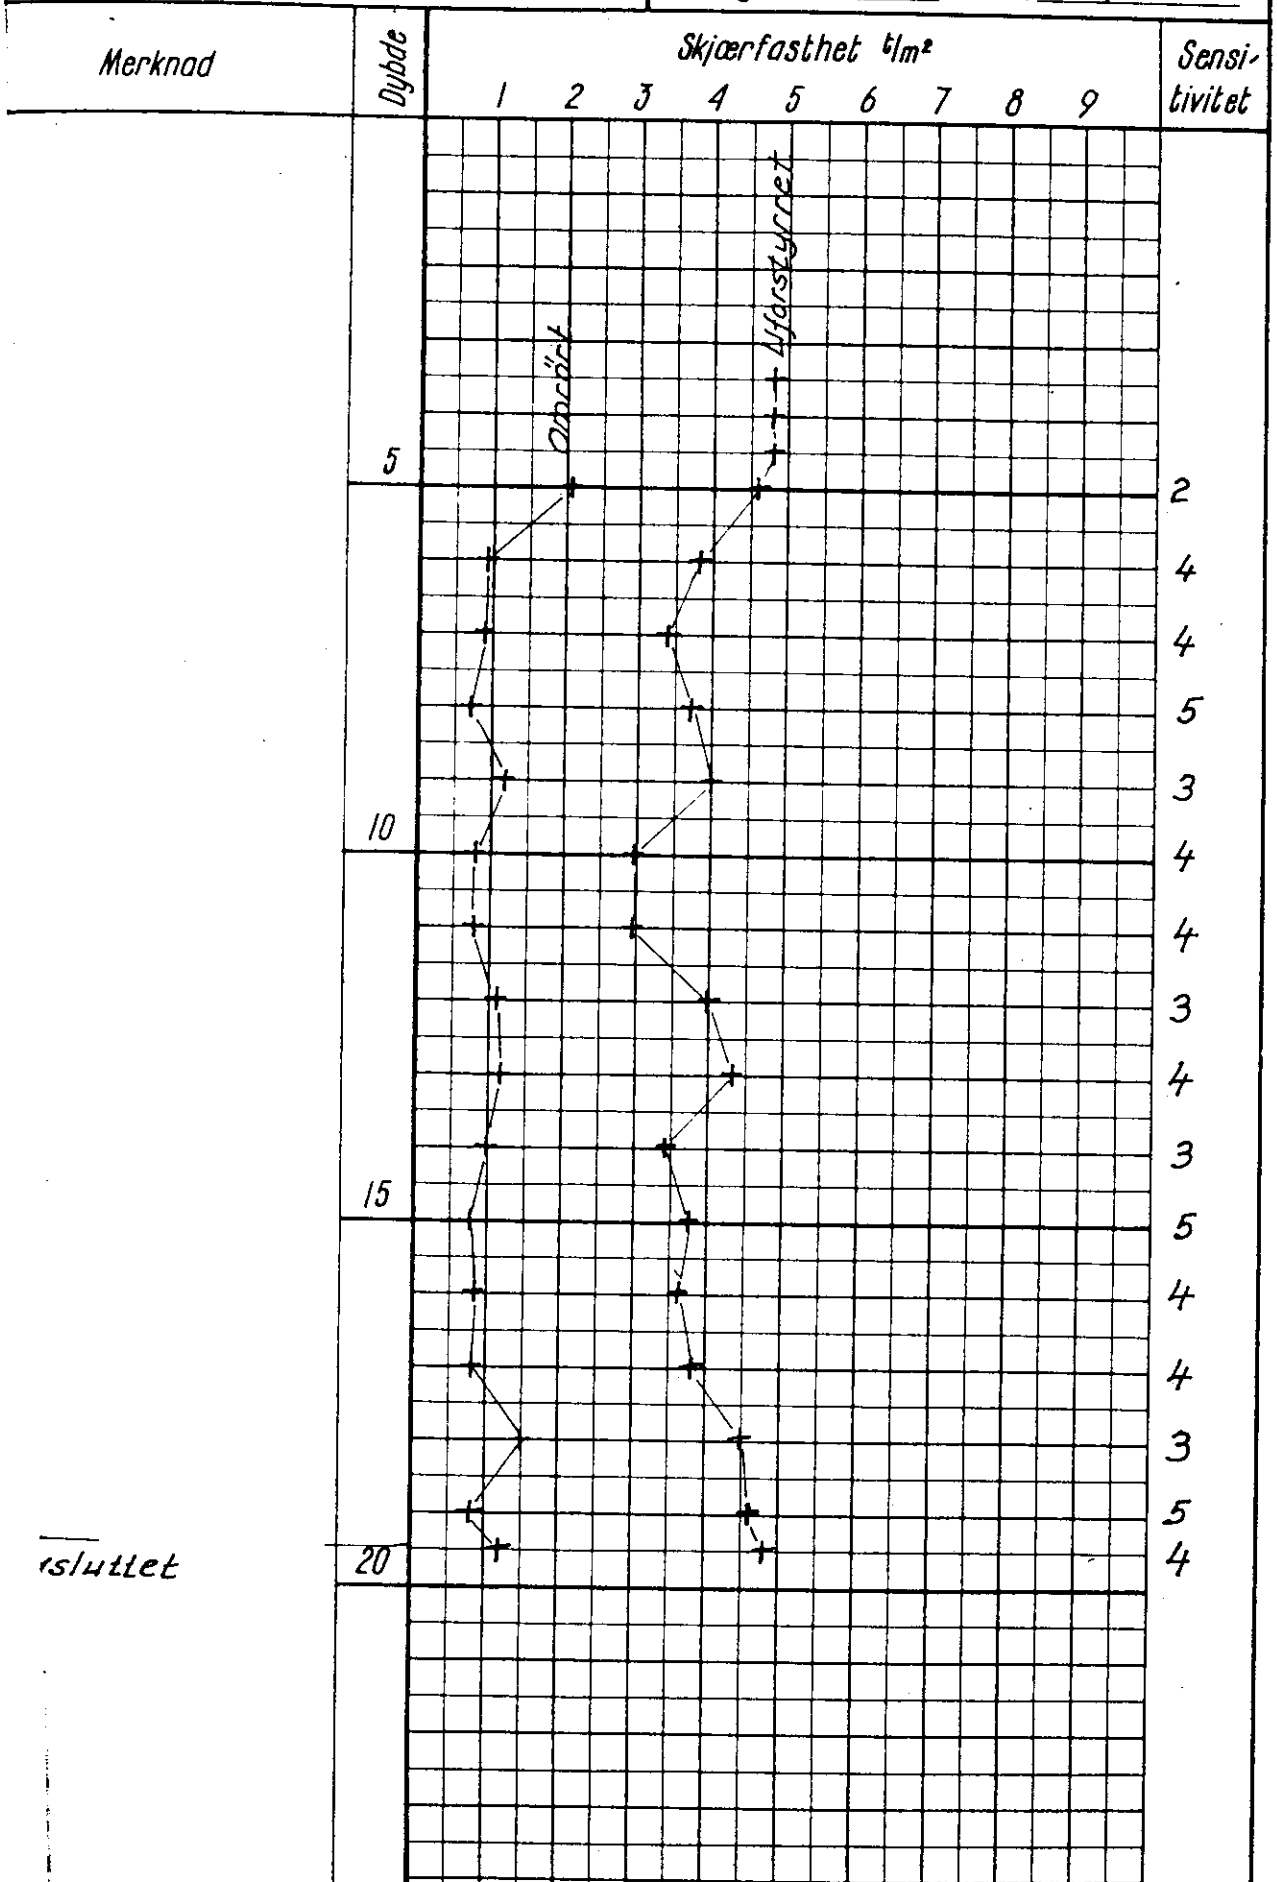

sluttet