NO13 230 U

OSLO KOMMUNE
GEOTEKNISK KONSULENTS KONTOR
VINGEBORING
Sted: Ny Strømsvei Motorvei
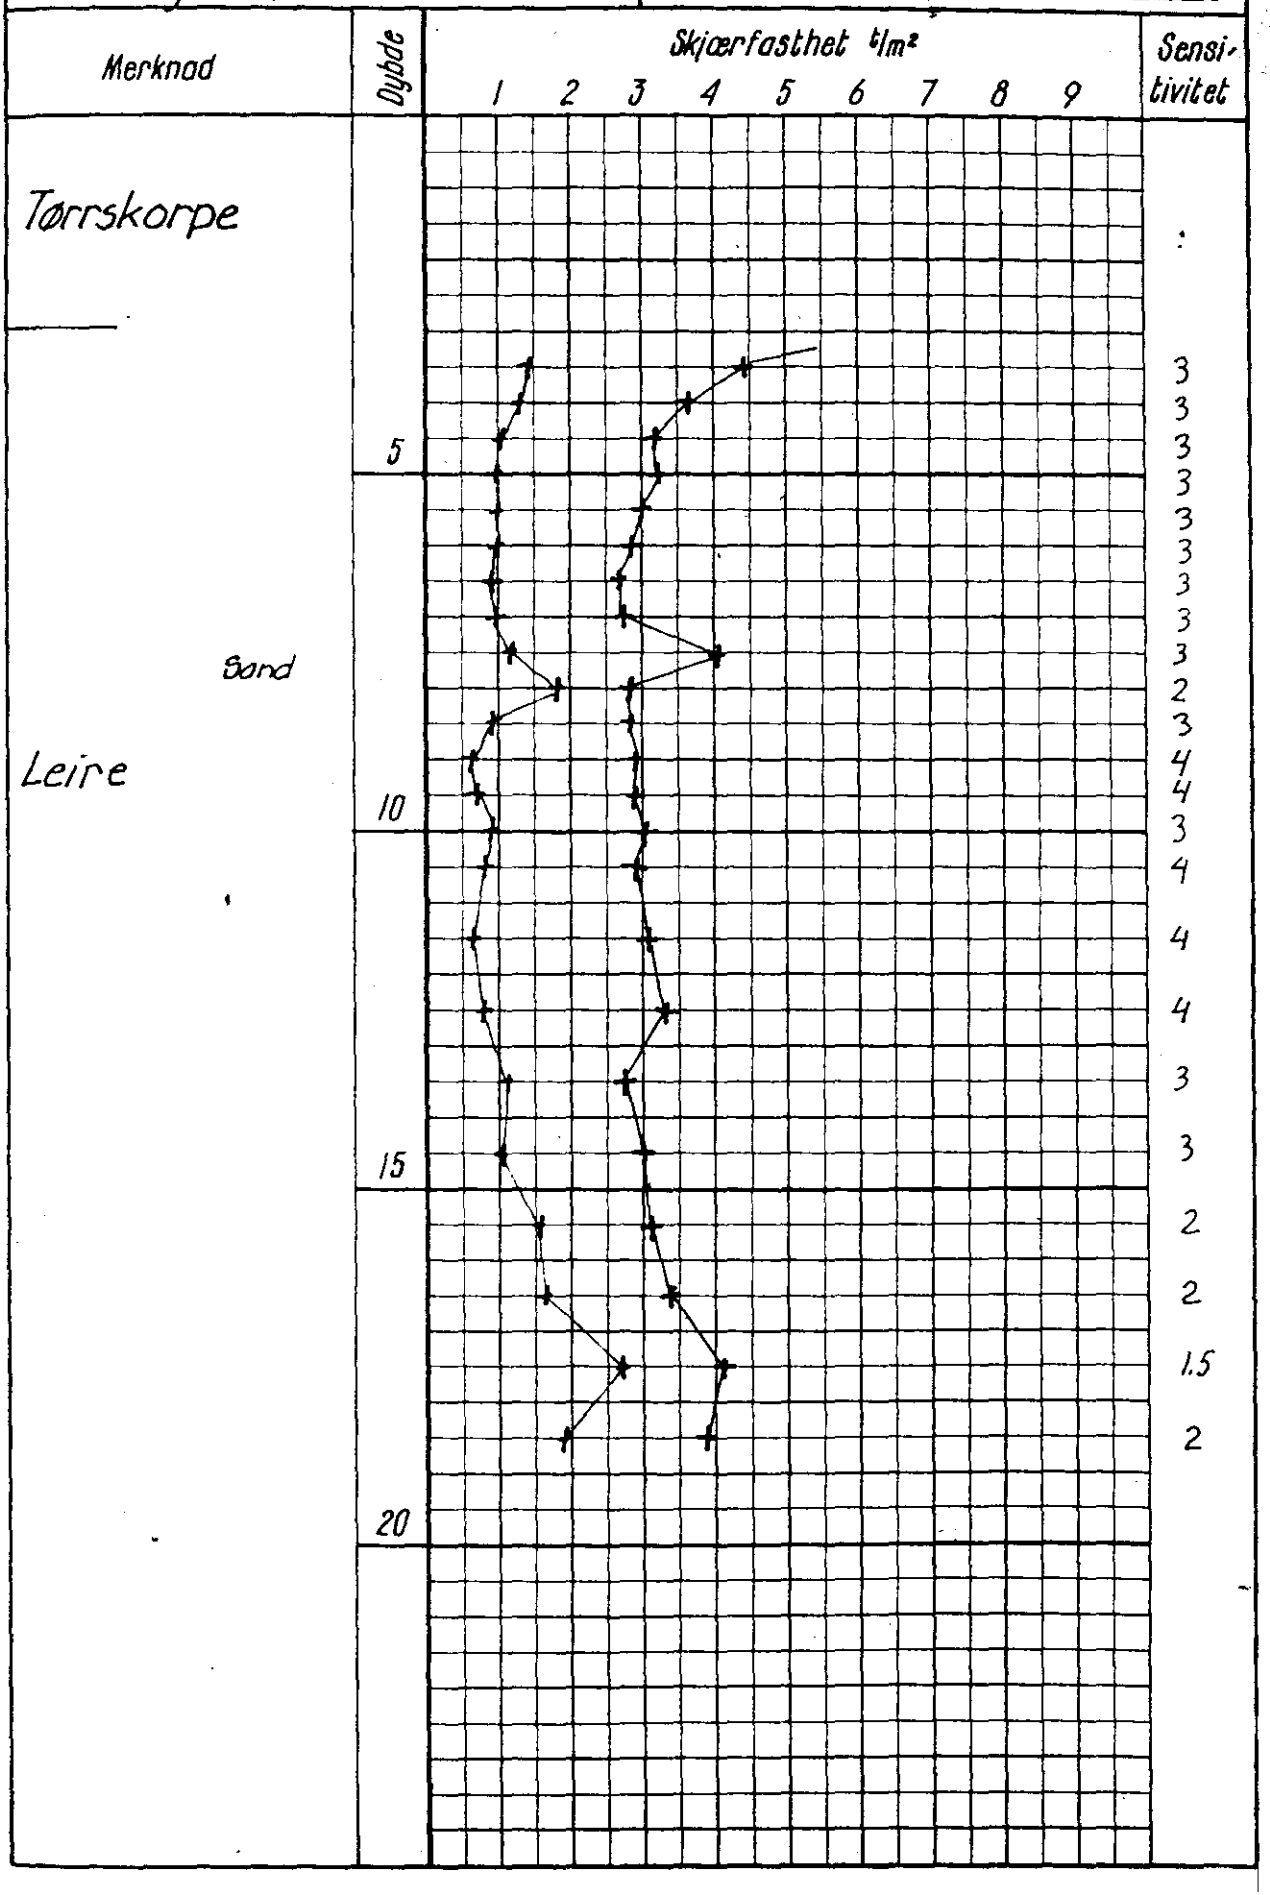
Hull: 328 ✓ Bilag: 138
Nivå: 91.5 Oppdr.: R-546
Ving: 65×130 Dato: Nov. 66