


OSLO KOMMUNE
 GEOTEKNISK KONSULENTS KONTOR
VINGEBORING
 Sted: *Alnabru*

H.M.

Hull: *V6 76/88* Bilag: *13*
 Nivå: *90.2* Oppdr.: *R-460-61*
 Ving: *55x110* Dato: *21-11-61*

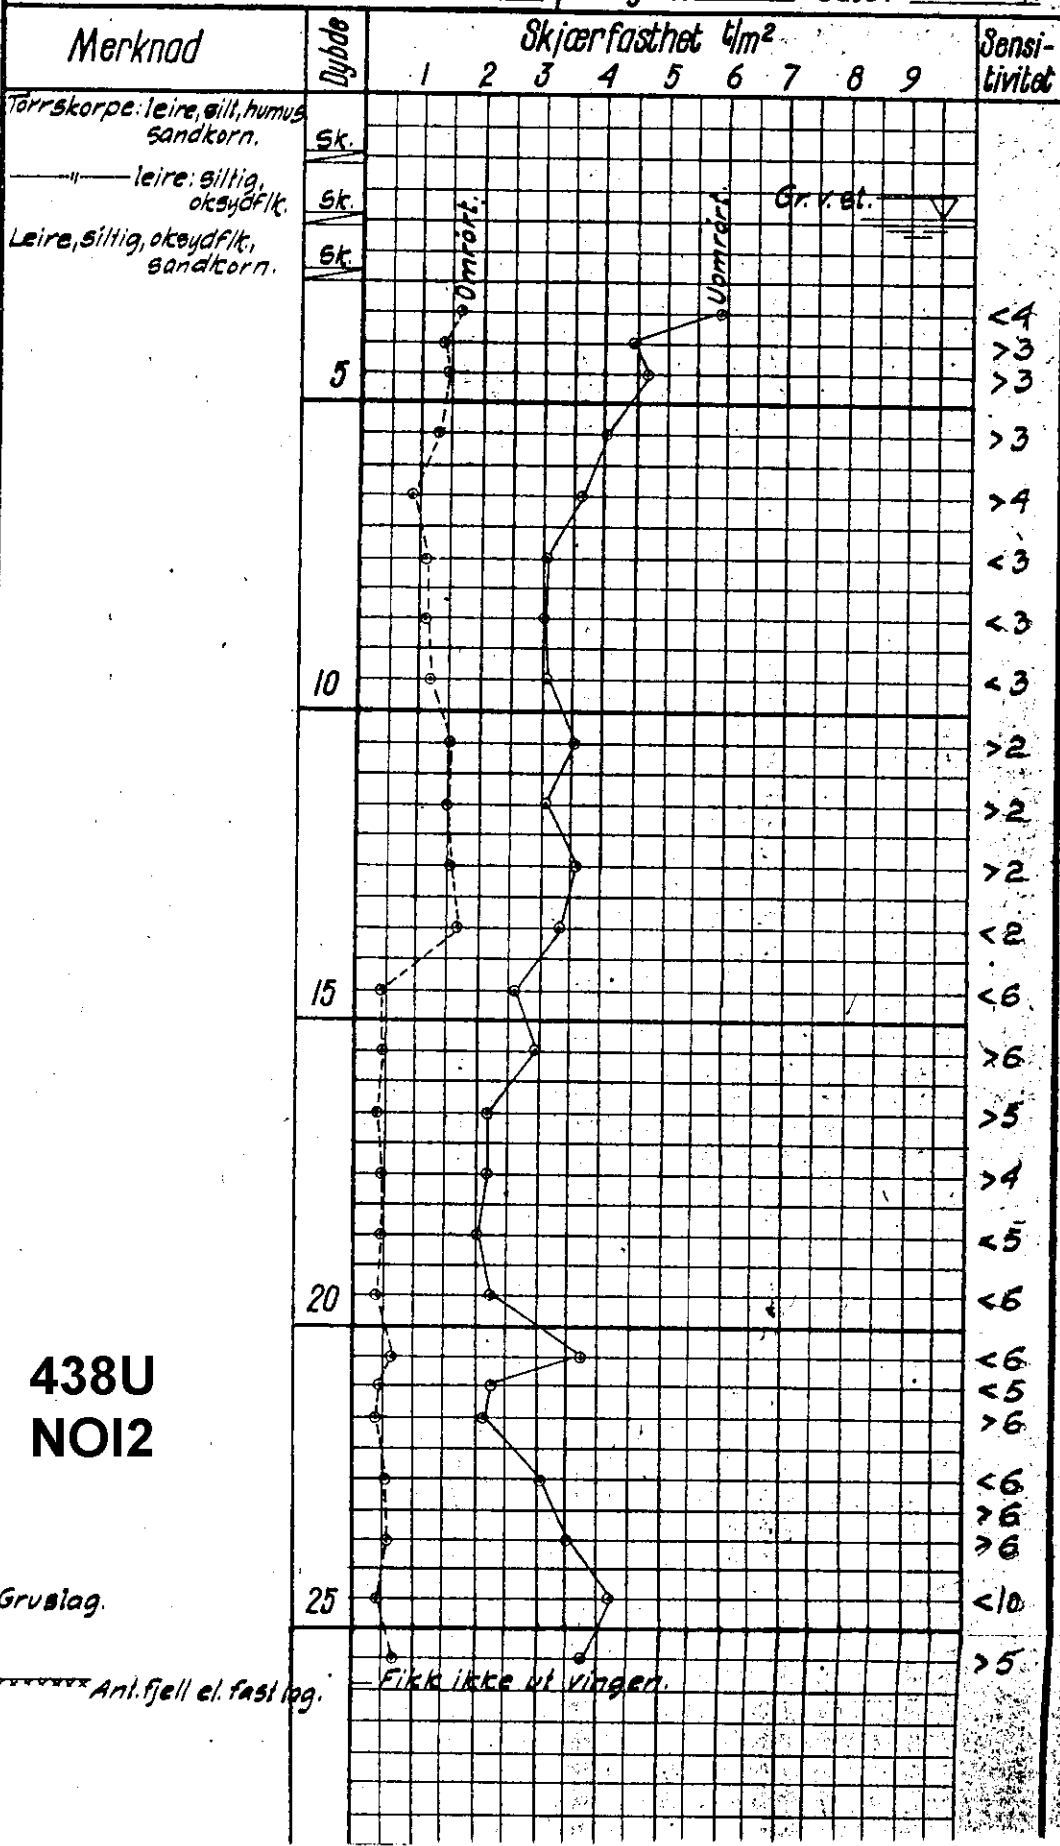

438U
NOI2