


OSLO KOMMUNE
 GEOTEKNISK KONSULENTS KONTOR
VINGEBORING
 Sted: *Alnabru*

H.M.

Hull: ^{vb} 106 + 10 Bilag: 16
 Nivå: 79.85 Oppdr.: R-460-6/
 Ving: 55 x 110 Dato: 12-14/12-61

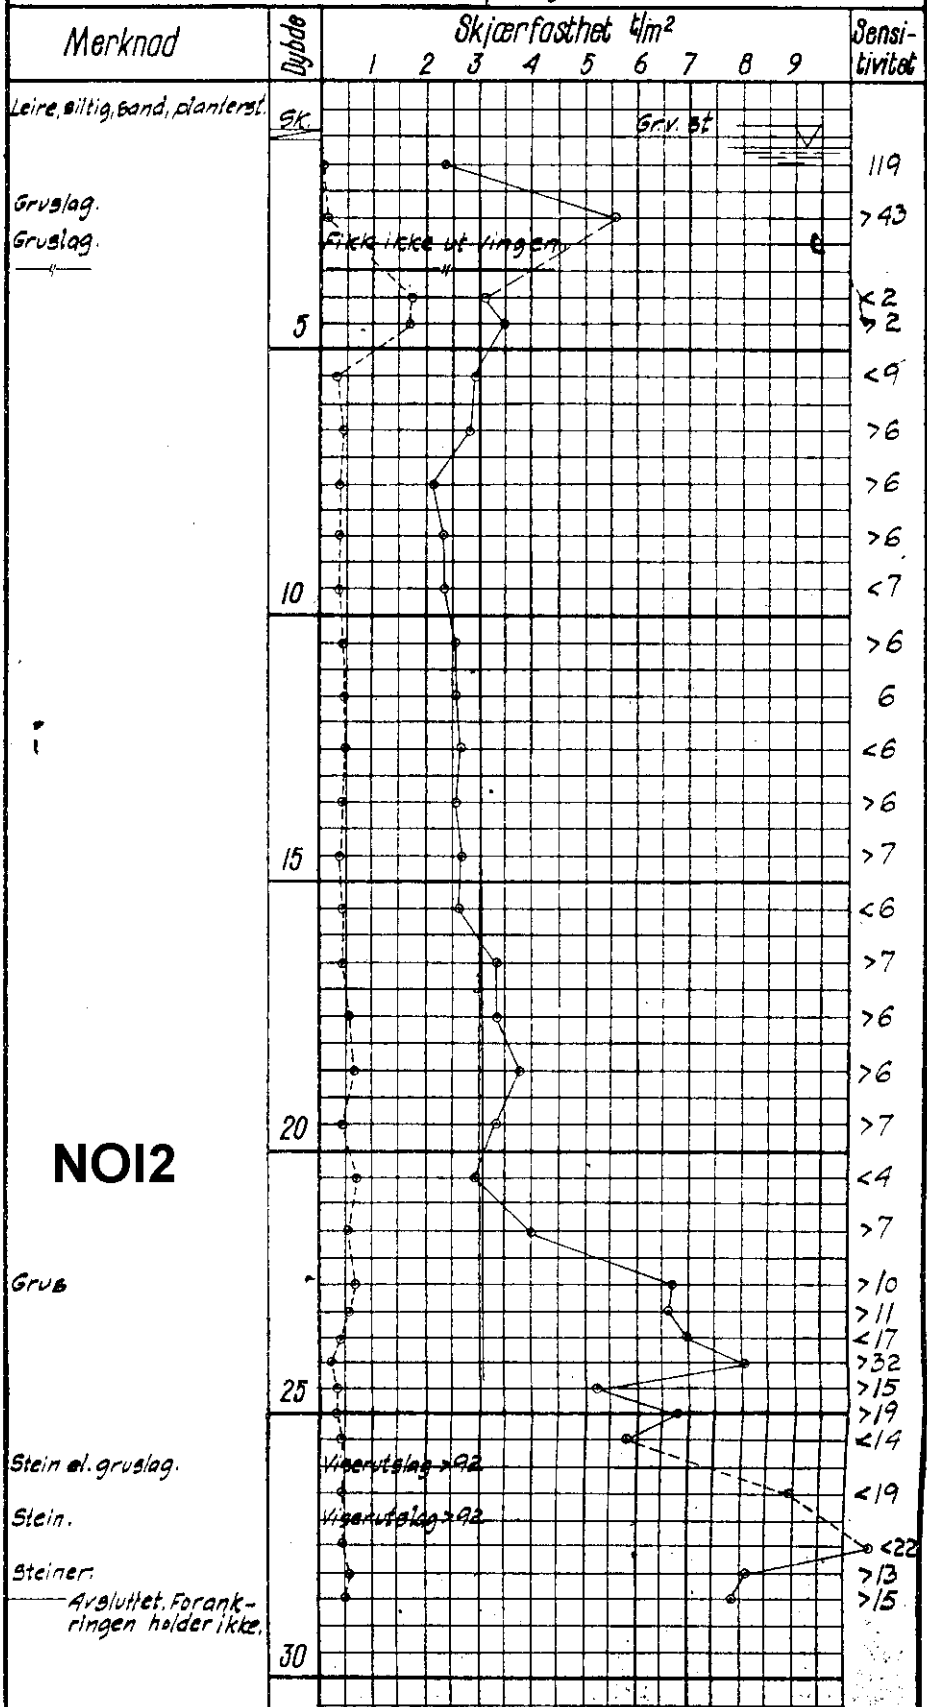

NO12

Grub

Stein el. gruslag.

Stein.

Steiner.

Avsluttet. Forank-
 ringen holder ikke.

Fikk ikke ut lingen.