

Hull: Pr. 119/139 Bilag: 10
 Nivå: 80,7 opdn: R-460-61
 Pr. φ: 54 mm Dato: 11/12-61

TEGNFORKLARING:


w_p - vanninnhold
 w_f - fl. rense
 w_u - utrullingsgrense

+ vingebor
 ○ enkelt trykkforsøk
 ▽ konusforsøk

NOI3

BORPROFIL

Sted: Alnabru

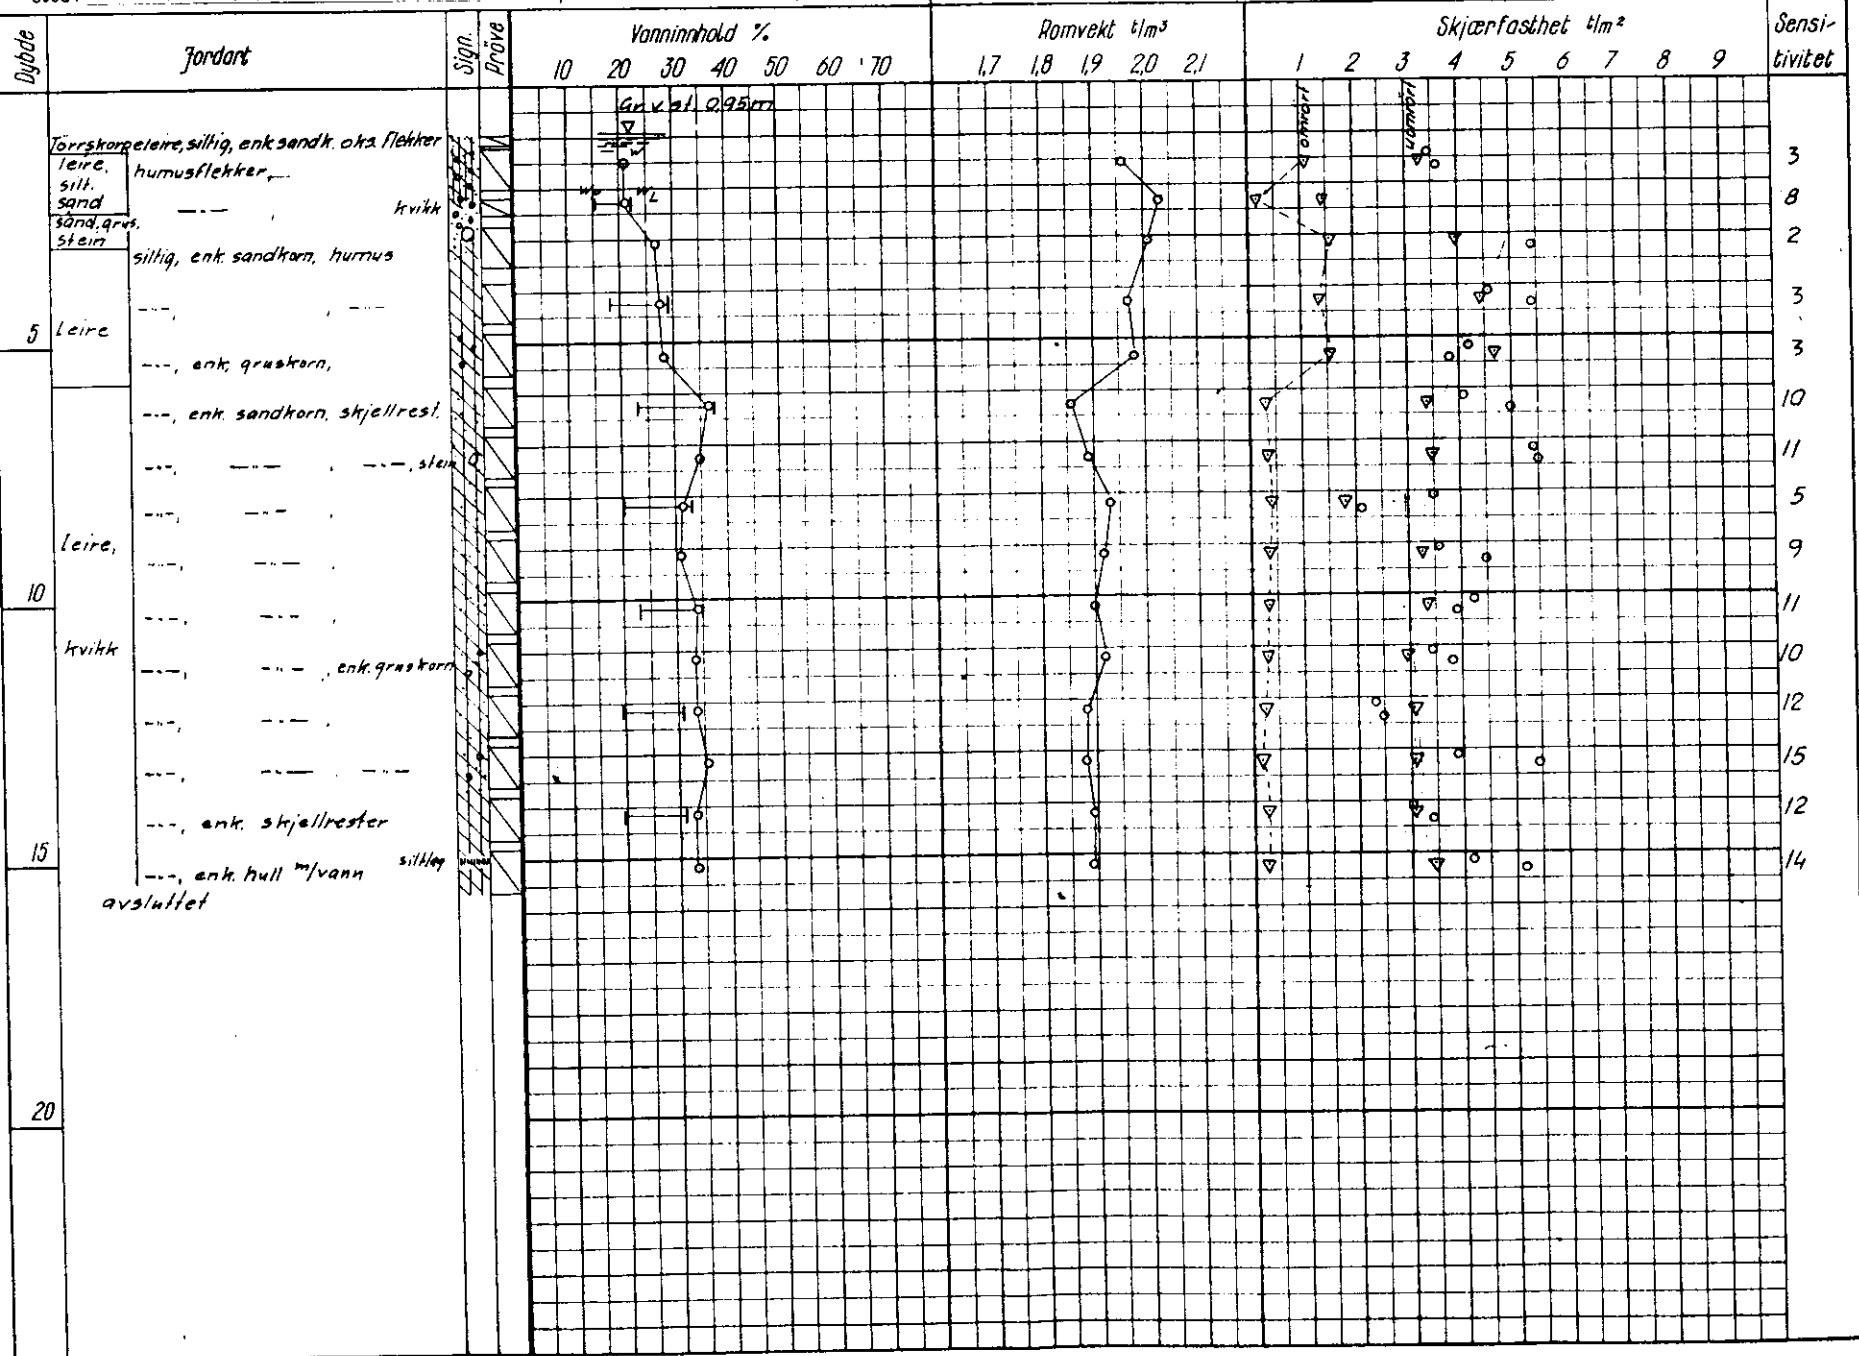

339U