


OSLO KOMMUNE
 GEOTEKNISK KONSULENTS KONTOR
VINGEBORING
 Sted: **MOTORVEI, KRYSS LOELVA**

Hull: 322 Bilag: 83
 Nivå: 82.1 Oppdr.: R-546
 Ving: 65 x 130 Dato: _____

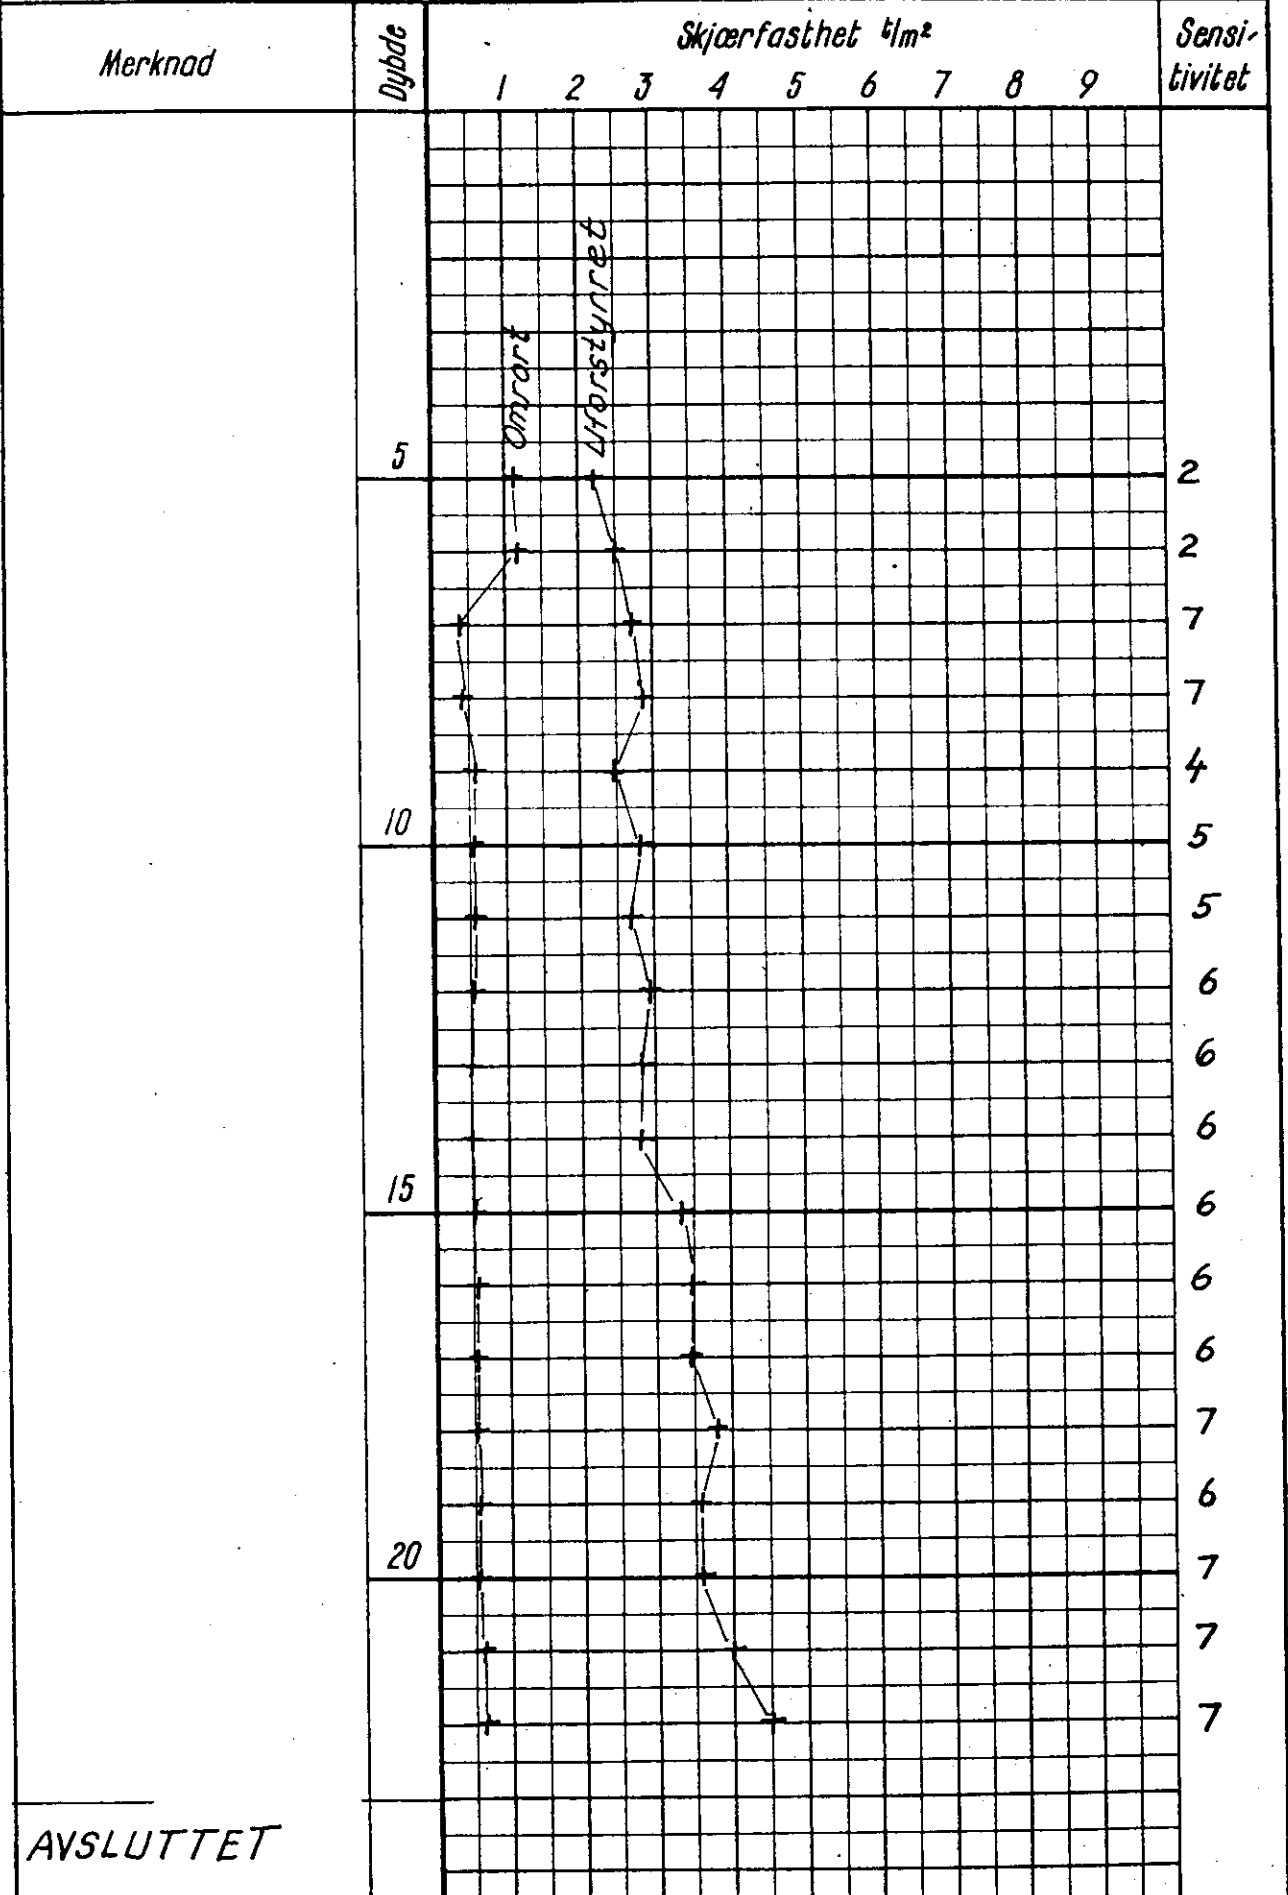

AVSLUTTET