

NYA:2-3

Haukelied
4 33

Prof. Dahlsgt. 32/32c

FEB. 1941

Tilhører Undergrundskartverket
Ma ikke fjernes


OVERSKOTT PLATE

DATO: 3-6

SIGN: 76

* NV.A2.I

709

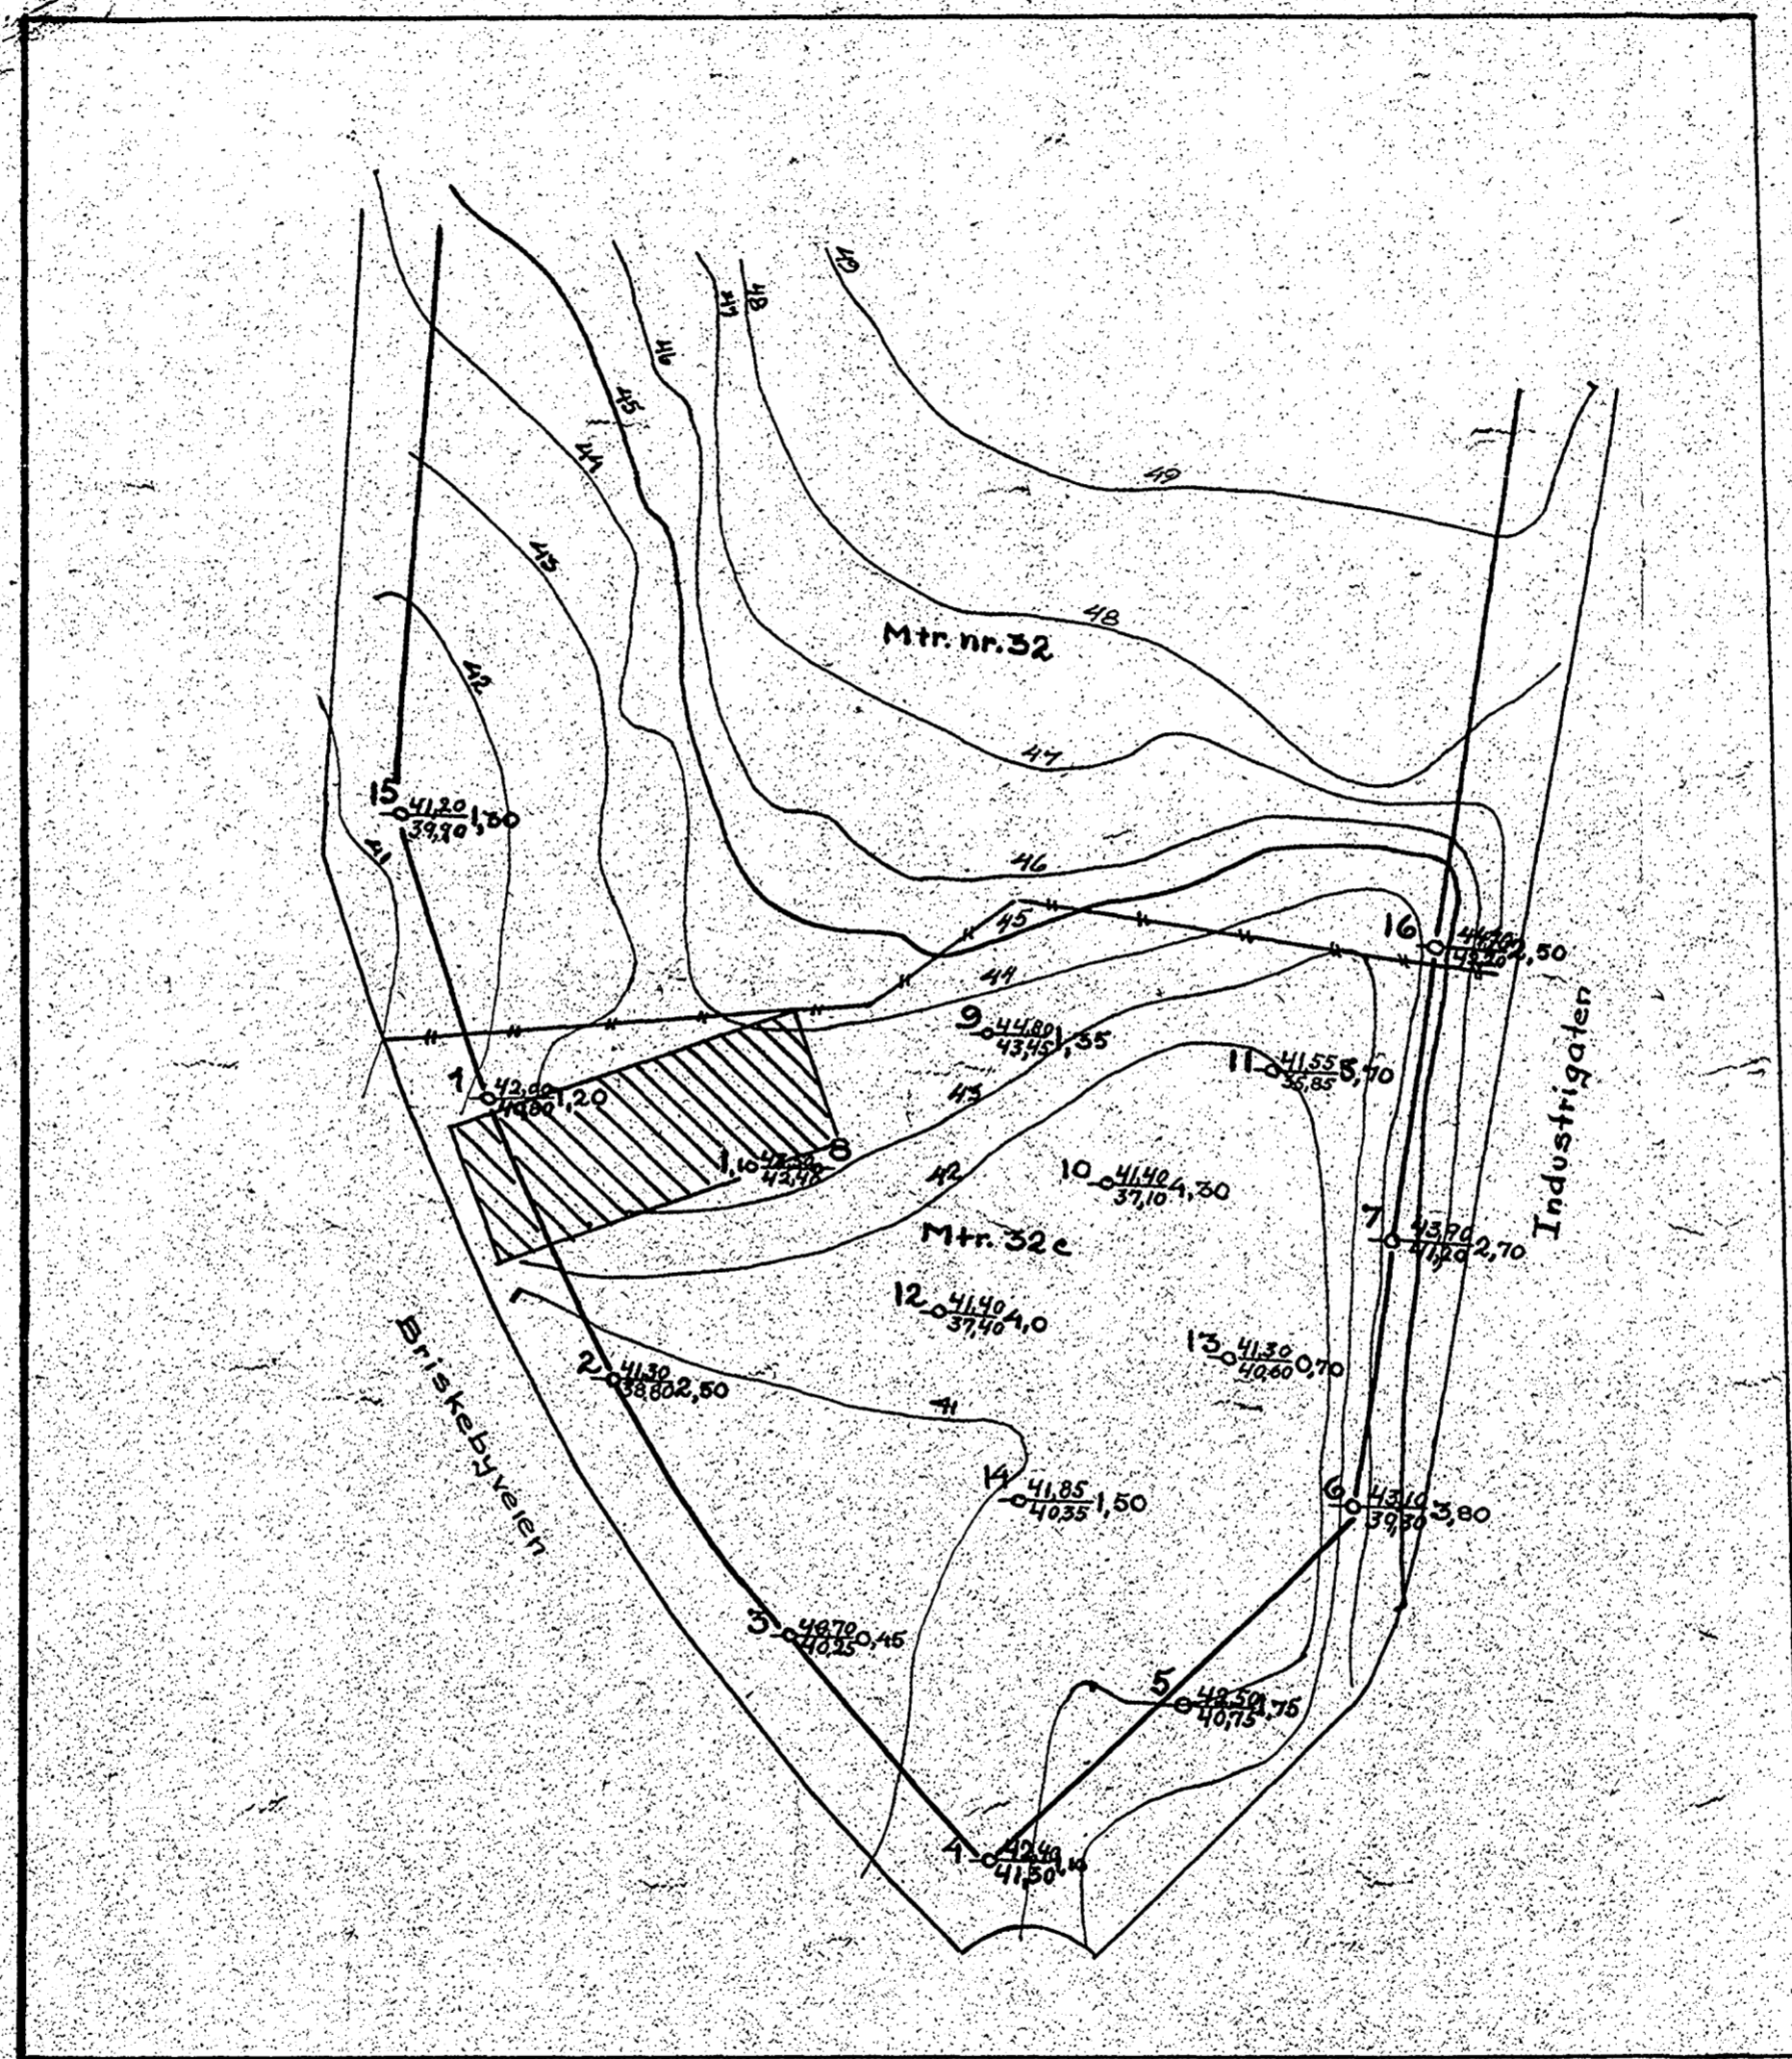

o-k-z

Borrhull
 x = kote terren
 y = kote fjell
 z = dybde til fjell

M 42-3 $\frac{II}{I}$

GRUNNBORRING
 VED
 PROF. DAHLST. 32 og 32c

M. 1:500 FEBR. 1941

For: Inq. B. HAUKELID Y. *Fine*

Nr 433.

M.N.I.F.

© P. Adraas nr. 17/41