

*NO: D1^{II}, SO: D1^I

329

Borggaten 7

for *Borg gaten nr. 7*

utført novbr. 1924

Borhul nr. 1			Borhul nr. 2			Borhul nr. 3			Borhul nr. 4			Borhul nr. 5			Borhul nr. 6		
Belastn. kg.			Belastn. 120 kg.			Belastn. 120 kg.			Belastn. 120 kg.			Belastn. kg.			Belastn. 120 kg.		
Planum cote 21,15			Planum cote 21,41			Planum cote 21,79			Planum cote 22,11			Planum cote 22,51			Planum cote 22,82		
Dybde i m.	Omdr.	Grund	Dybde i m.	Omdr.	Grund	Dybde i m.	Omdr.	Grund	Dybde i m.	Omdr.	Grund	Dybde i m.	Omdr.	Grund	Dybde i m.	Omdr.	Grund
			x		Fylling	x		Fylling	x		Fylling			Fylling	x		Fylling
1			9		Ler	8		Ler	x		Ler			Ler	x		Ler
2			7		"	6		"	6		"			"	7		"
3			7		"	6		"	9		"			"	11		"
4			11		"	12		"	14		"			"	8		"
5			12		"	13		"	12		"			"	9		"
6			6		"	5		"	11		"			"	8		"
7			5		"	3		"	8		"			"	9		"
8			3		"	2		Sank med 120 kg	6		"			"	9		"
9			1		"	1		Sank med 60 kg	5		"			"	7		"
10			1		Sank med 60 kg uten omdr.	1		Ler	2		"			"	4		"
11			1		Ler	1		"	2		"			"	2		"
12			1		"	1		"	1		"			"	1		"
13			2		"	1		"	3		"			"	1		"
14			1		"	1		"	2		"			"	0		Meget bløt ler
15			14		Sten	2		"	1		"			"	0		"
16			10		Grusbl. ler	4		"	1		"			"	1		"
17			12		Ler	5		"	2		"			"	1		"
18			12		"	5		"	2		"			"	1		"
19			0,2 m grus			5		"	2		"			"	1		"
20			Dybde 18,8 m			7		"	10		Sten			"	1		"
21			Fjeld			48		0,4 m grus	9		"			Ler	2		"
22						Fjeld			39		0,4 m grus			Grusbl. ler	4		"
23						D. 21,0 m			27		Bløtere masse			"	4		"
24									Fjeld					Fjeld	1,0 m grusbl.		"
									D. 23,0 m					D. 22,9 m			Fjeld
																	D. 23,7 m

Boret med spylebor

Boret med spylebor

Sandblandet ler
0,2 m grus

0,1 m grus

Bløtere masse

for Borggaten nr. 7

utført novbr. 1924

Borhul nr. 7			Borhul nr. 8			Borhul nr. 9			Borhul nr. 10			Borhul nr. 11			Borhul nr. 12		
Belastn. kg.			Belastn. 120 kg.			Belastn. 120 kg.			Belastn. kg.			Belastn. kg.			Belastn. 120 kg.		
Planum cote 23,16			Planum cote 22,51			Planum cote 22,51			Planum cote 22,55			Planum cote 22,6			Planum cote 21,71		
Dybde i m.	Omdr.	Grund	Dybde i m.	Omdr.	Grund	Dybde i m.	Omdr.	Grund	Dybde i m.	Omdr.	Grund	Dybde i m.	Omdr.	Grund	Dybde i m.	Omdr.	Grund
2			1	x	Fylling	1	x	Fylling	1			1			1	x	Fylling
4			2	x	Ler	2	x	Ler	2			2			2	x	Ler
6		Ler	3	8	"	3	2	"	3		Ler	3		Ler	3	6	"
8		"	4	4	"	4	3	"	4		"	4		"	4	5	"
10		"	5	2	"	5	7	"	5		"	5		"	5	8	"
12		"	6	2	"	6	11	"	6		"	6		"	6	10	"
14		"	7	5	"	7	9	"	7		"	7		"	7	8	"
16		"	8	8	"	8	9	"	8		"	8		"	8	7	"
18		"	9	11	"	9	4	"	9		"	9		"	9	5	"
20		"	10	9	"	10	3	"	10		"	10		"	10	4	"
22		"	11	9	"	11	3	60 kg bel.	11		"	11		"	11	3	"
24		0,3 m gräs	12	8	"	12	3	"	12		"	12		"	12	4	"
26		22 m sandbl.	13	6	"	13	2	"	13		"	13		"	13	4	"
28		0,5 m fast gräs	14	7	"	14	1	"	14		"	14		"	14		Fjeld
30		Fjeld	15	7	"	15	1	"	15		"	15		"	15		D. 13,7 m
36		Dybde 25,3 m	16	9	"	16	1	"	16		"	16		"	16		Fjeld
16			17	9	"	17	1	"	17		"	17		"	17		D. 14,8 m
17			18		"	18		Fjeld	18		Stor sten	18		"	18		D. 17,2 m
18			19		"	19		Fjeld	19		Ikke fjeld	19		"	19		
19			20		"	20		D. 16,5 m	20			20		"	20		
20			21		"	21		D. 17,4 m	21			21		"	21		
21			22		"	22			22			22		"	22		
22			23		"	23			23			23		"	23		
23			24		"	24			24			24		"	24		

for Borggaten nr. 7

utført novbr. 1924

Borhul nr. 13			Borhul nr. 14			Borhul nr. 15			Borhul nr. 16			Borhul nr. 17			Borhul nr.		
Belastn. kg.			Belastn. 120 kg.			Belastn. 120 kg.			Belastn. 120 kg.			Belastn. kg.			Belastn. kg.		
Planum cote 21,98			Planum cote 22,32			Planum cote 22,49			Planum cote 22,54			Planum cote 23,8			Planum cote		
Dybde i m.	Omdr.	Grund	Dybde i m.	Omdr.	Grund	Dybde i m.	Omdr.	Grund	Dybde i m.	Omdr.	Grund	Dybde i m.	Omdr.	Grund	Dybde i m.	Omdr.	Grund
1			x		Fylling	1			1		x	2			1		
2		Ler	x		Ler	2			2		x	4			2		
3		"	7		"	3			3		3				3		
4		"	4		"	4			4		5				4		
5		"	5		"	5			5		6				5		
6		"	8		"	6			6		6				6		
7		"	10		"	7			7		9				7		
8		"	7		"	8			8		8				8		
9		"	4		"	9			9		4				9		
10		"	3		"	10			10		3				10		
11		"	3		60kg.bel.	11			11		4				11		
12		"	4		" Ler	12			12		7				12		
13		"	3		" "	13			13		8				13		
14		"	3		" "	14			14		8				14		
15		"	3		" "	15			15		9				15		
16		Fjeld			Fjeld	16			16		8				16		
17		Dybde 15,4 m			D. 15,2 m	17			17		12				17		
18					Fjeld	18			18		17				18		
19					D. 17,3 m	19			19						19		
20						20			20						20		
21						21			21						21		
22						22			22						22		
23						23			23						23		
24						24			24						24		

Boret med spylebor


Boret med spylebor

0,3 m grus
Fjeld
D. 25,2 m

0,2 m grus
Fjeld
D. 18,3 m


B O R G G A T E N

J E N S B J E L K E S G A T E

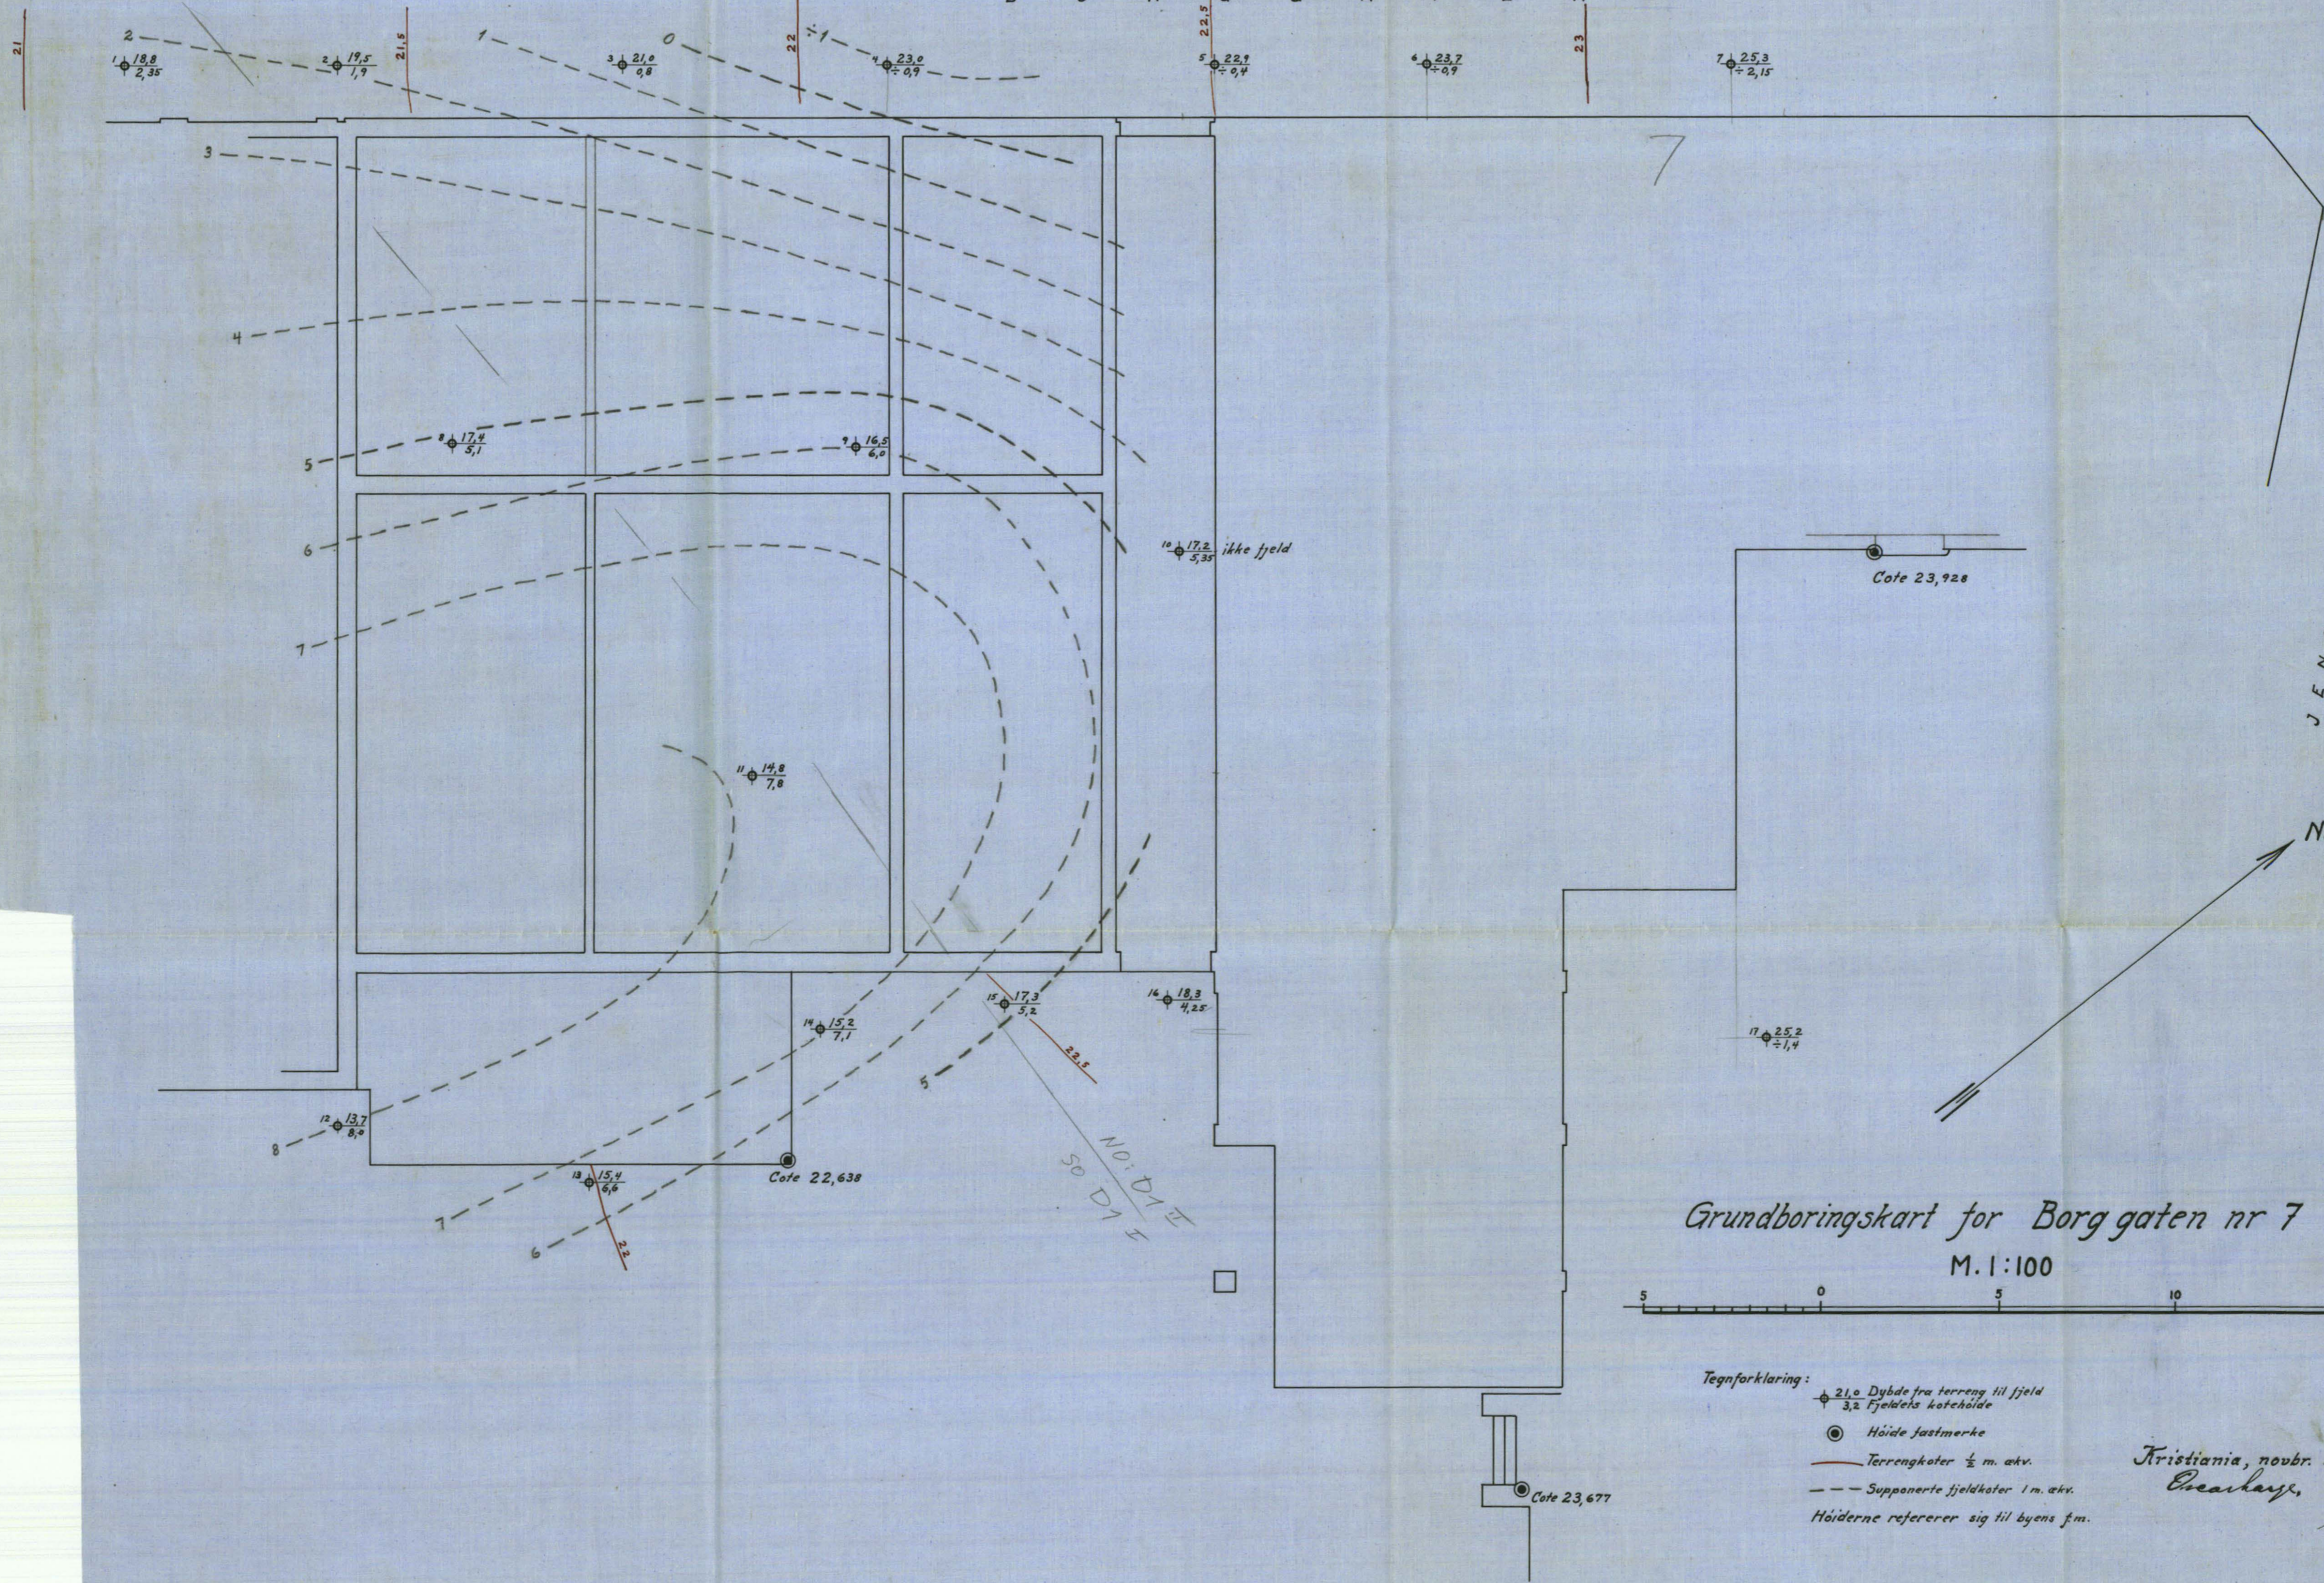

Grundboringskart for Borggaten nr 7

M. 1:100

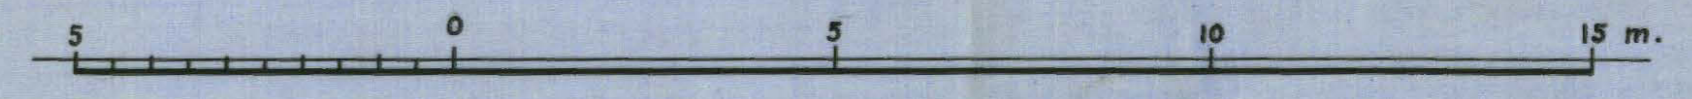

- Tegnforklaring:
- ⊕ 21,0 Dybde fra terrenng til fjeld
3,2 Fjeldets kotehøide
 - Høide fastmerke
 - Terrengkoter ½ m. økv.
 - - - - - Supponerte fjeldkoter 1 m. økv.
- Høiderne refererer sig til byens fm.

Kristiania, novbr. 1924
 Oscar Larsen
 f.ø.

Cote 22,638

Cote 23,928

Cote 23,677

ikke fjeld

NO: D1 E
SO D1 E