

Tilhører Undergrunnskartverket

MA ikke fjernes

N O T E B Y

8 8 4 7

Manglebergveien 2 (gnr. 148 bnr 2/90)-4

Hybelhus for A/S Jötul


feb. 1971

So. G3. F

SO, G-3 I,

nr. 87
Før

Tilhører Undergrunnskartverket
MA ikke fjernes

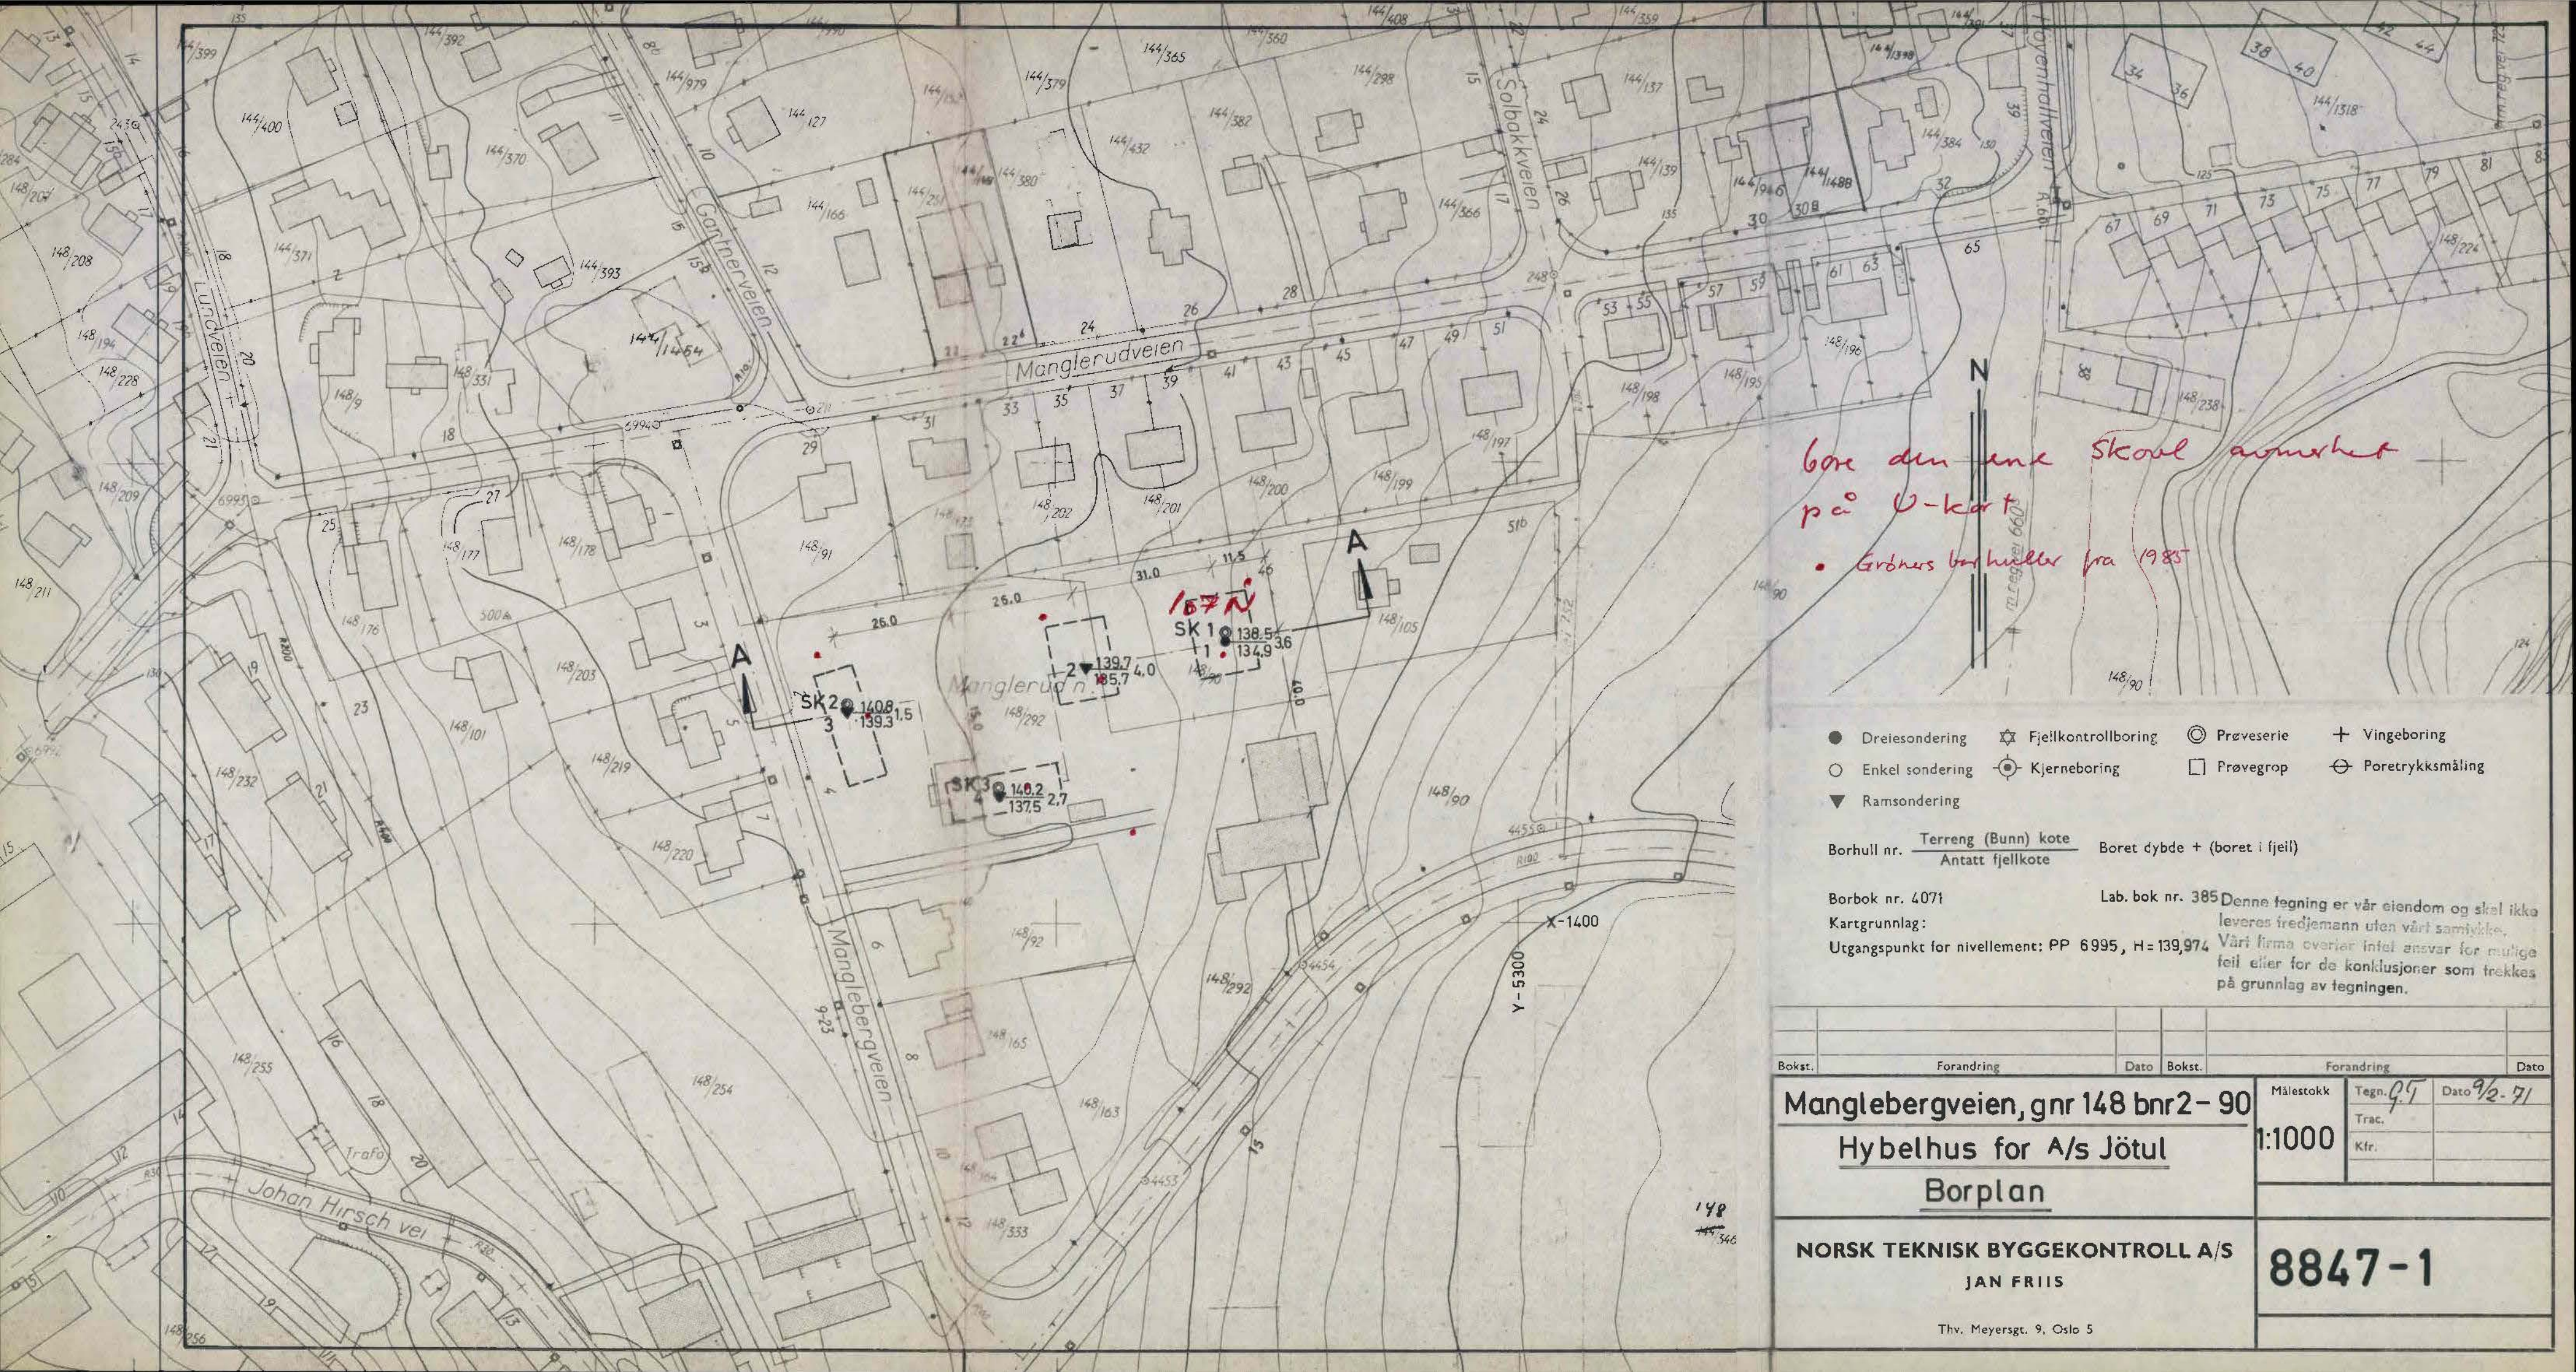

*gare den ene skole området
på U-kart
• Grubens borhuller fra 1985*

- Dreiesondering ⚙ Fjellkontrollboring ⊙ Prøveserie + Vingeboring
- Enkel sondering ⊕ Kjerneboring □ Prøvegrop ⊖ Poretrykksmåling
- ▼ Ramsondering

Borhull nr. $\frac{\text{Terreng (Bunn) kote}}{\text{Antatt fjellkote}}$ Boret dybde + (boret i fjell)

Borbok nr. 4071 Lab. bok nr. 385
 Kartgrunnlag: Denne tegning er vår eiendom og skal ikke leveres ferdigmann uten vårt samtykke.
 Utgangspunkt for nivellement: PP 6995, H=139,974 Vårt firma overtar intel ansvar for mulige feil eller for de konklusjoner som trekkes på grunnlag av tegningen.

Bokst.	Forandring	Dato	Bokst.	Forandring	Dato
Manglebergveien, gnr 148 bnr 2-90					
Hybelhus for A/s Jötul					
Borplan					
			Målestokk	Tegn. 9.5	Dato 9/2-91
			1:1000	Trac.	
				Kfr.	
NORSK TEKNISK BYGGEKONTROLL A/S					8847-1
JAN FRIIS					
Thv. Meyersgt. 9, Oslo 5					

