

NoTeBys arbeider

4767


Rignes bryggeri, Tvers over Thwm.Meyersgt.

7. 12. 1961

NO,C-4

overført nov. 88/EHL



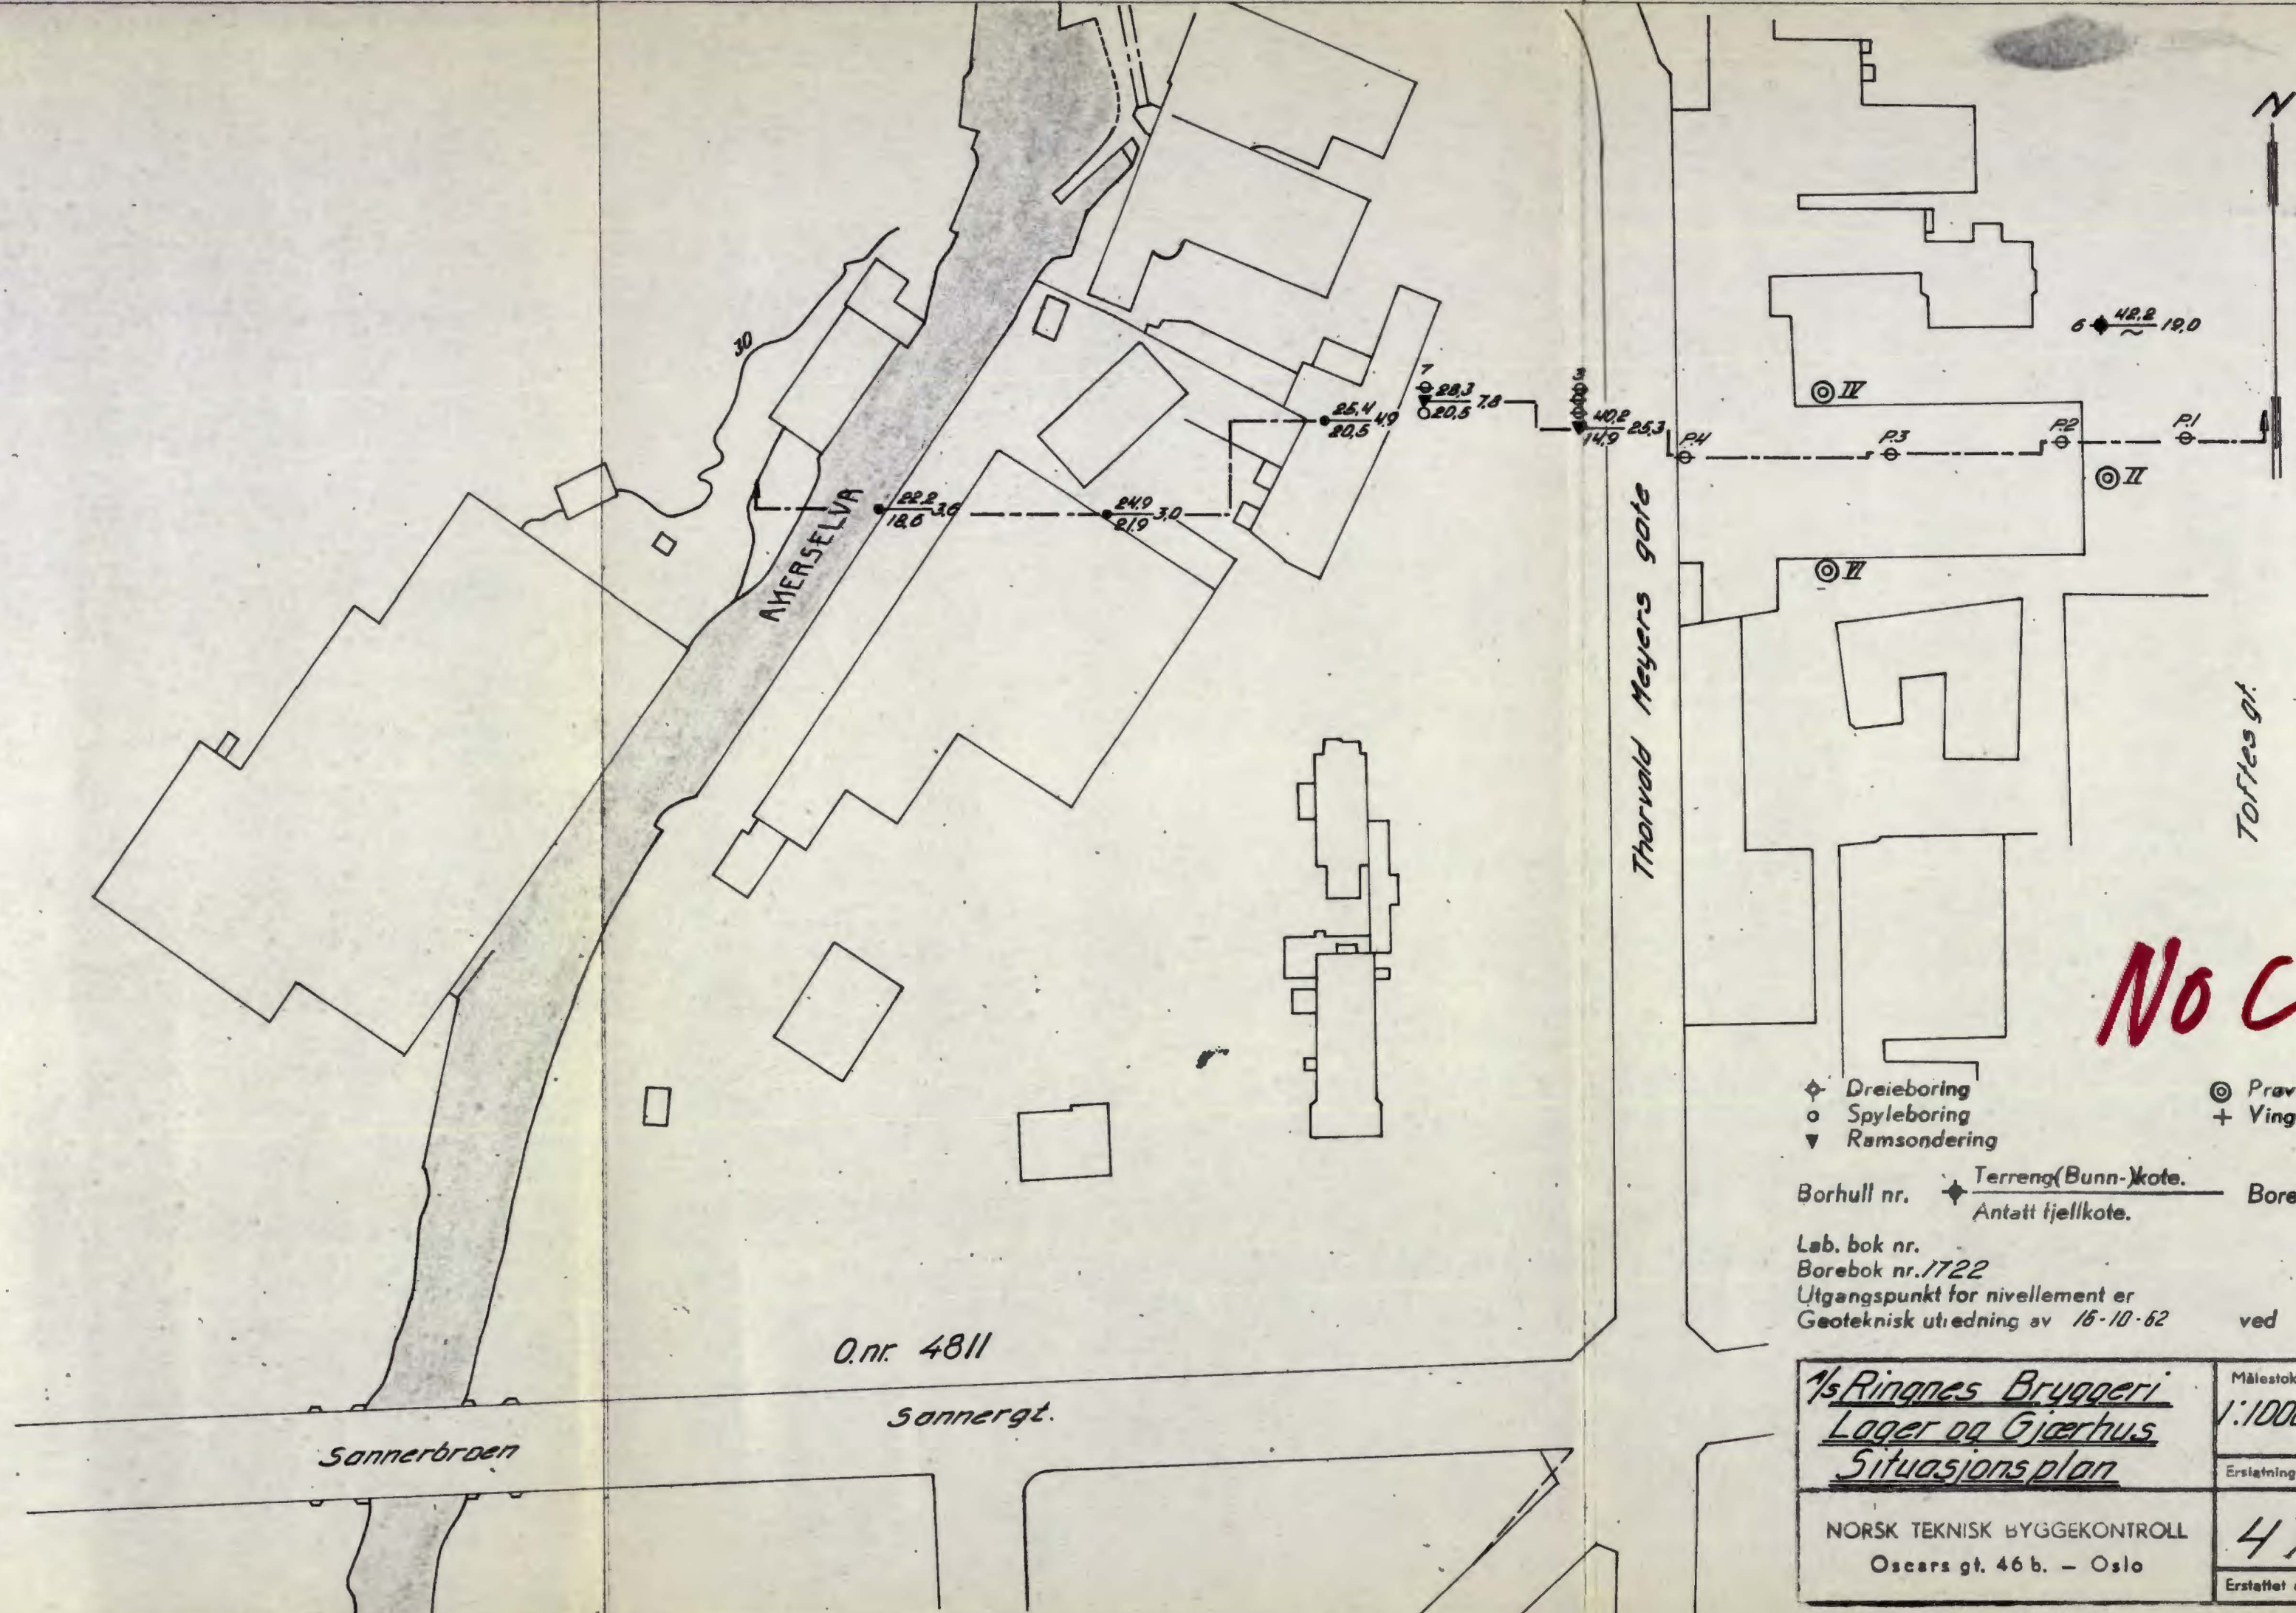

No C <sup>3</sup>/<sub>4</sub>

- ◆ Dreieboring
- Spyleboring
- ▼ Ramsondering
- ⊙ Prøveserie.
- + Vingeboing.

Borhull nr. ◆ Terreng(Bunn-)kote. Boret dybde.  
 Antatt fjellkote.

Lab. bok nr.  
 Borebok nr. 1722  
 Utgangspunkt for nivellement er  
 Geoteknisk utredning av 16-10-62 ved J.F.

<u>1/2 Ringnes Bryggeri</u>		Målestokk	Tegn. Dato 7/12-61
<u>Lager og Gjærhus</u>		1:1000	
<u>Situasjonsplan</u>		Erstatning for:	
NORSK TEKNISK BYGGEKONTROLL		4767-1	
Oscars gt. 46 b. - Oslo		Erstattet av:	

O.nr. 4811

Sannergt.

Sannerbrøen

Thorvald Meyers gate

Torflis gt.

AMERSELVA

30

7

6 42.2 19.0

25.4 4.9  
20.5

28.3 7.8  
20.5

40.2 25.3  
14.9

P4

P3

P2

P1

22.2 3.6  
18.6

24.9 3.0  
21.9

⊙ V

⊙ II

N