

* NO: D5, D6

147

Hans Nielsen Hauges gt.


Knud Graahs gt.

Brettevilles gt.

Borge Wits gt.

(Nordre Aasen kv. III)

Se også Bl. 206, overført her til som jollekote

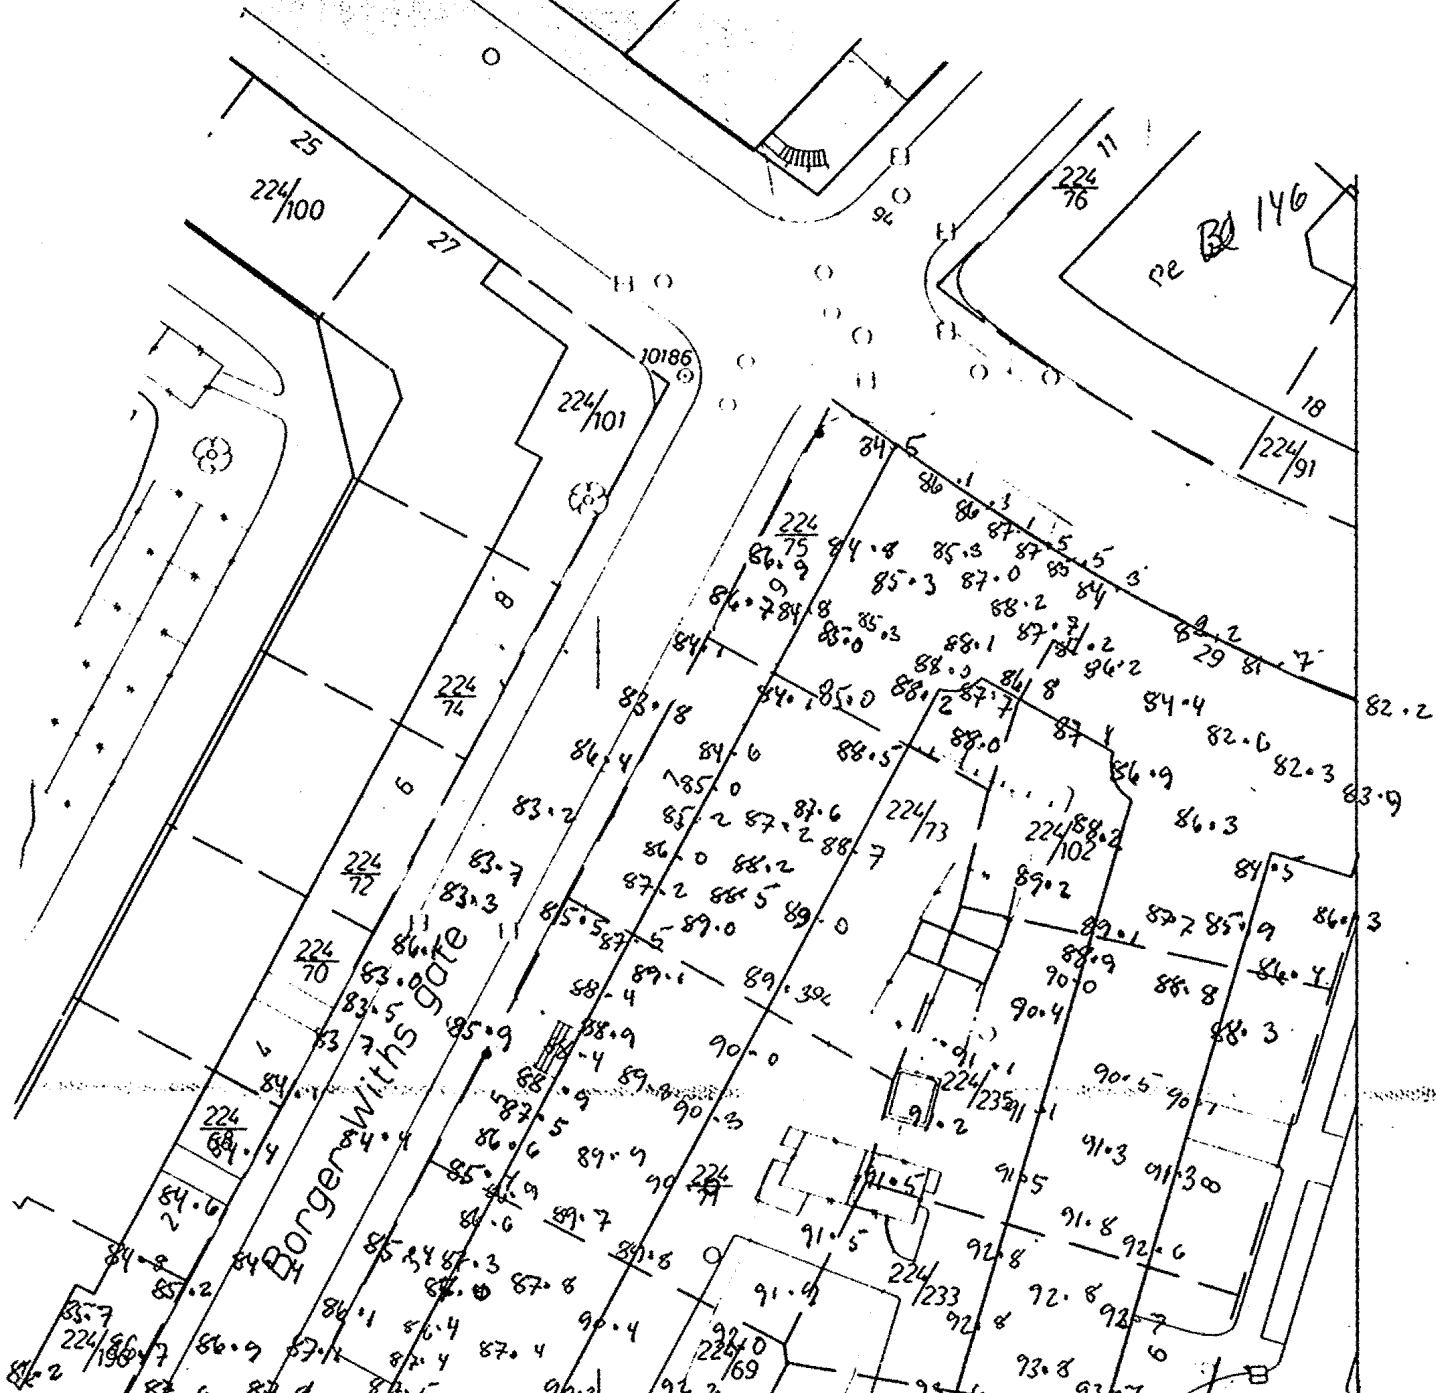

88.8 88.1 88.4 87.7 88.3 90.2 91.3
 MÅLINGSVESEN 1983 FÖR 1981
 88.8 88.8 89.7 91.1
 88.4 90.8
 88.4 89.3 90.4 91.4
 89.4 89.8 91.2 92.4
 90.2 89.9 92.4
 90.7 90.4
 91.3
 91.8

05LO
 N0006-2
 EKV 0,5 M.
 over. sept 89
 X 3000
 Y 3200

Bl. 147


Bl. 206 incl Bl. 147

GRUNDBORINGSKART FOR NORDRE AASEN - KVARTAL III

Bl. 147

M. 1:200

- Betegnelser:
- Terrengkoter 1/2 meters ækv.
 - ⊕ $\frac{12,3}{4,5}$ Fjeldets kotehøide
Dybde til fjeld
 - - - - - Supponerte fjeldkoter 1 meters ækv.
 - Høiderne refererer sig til byens fastmerker

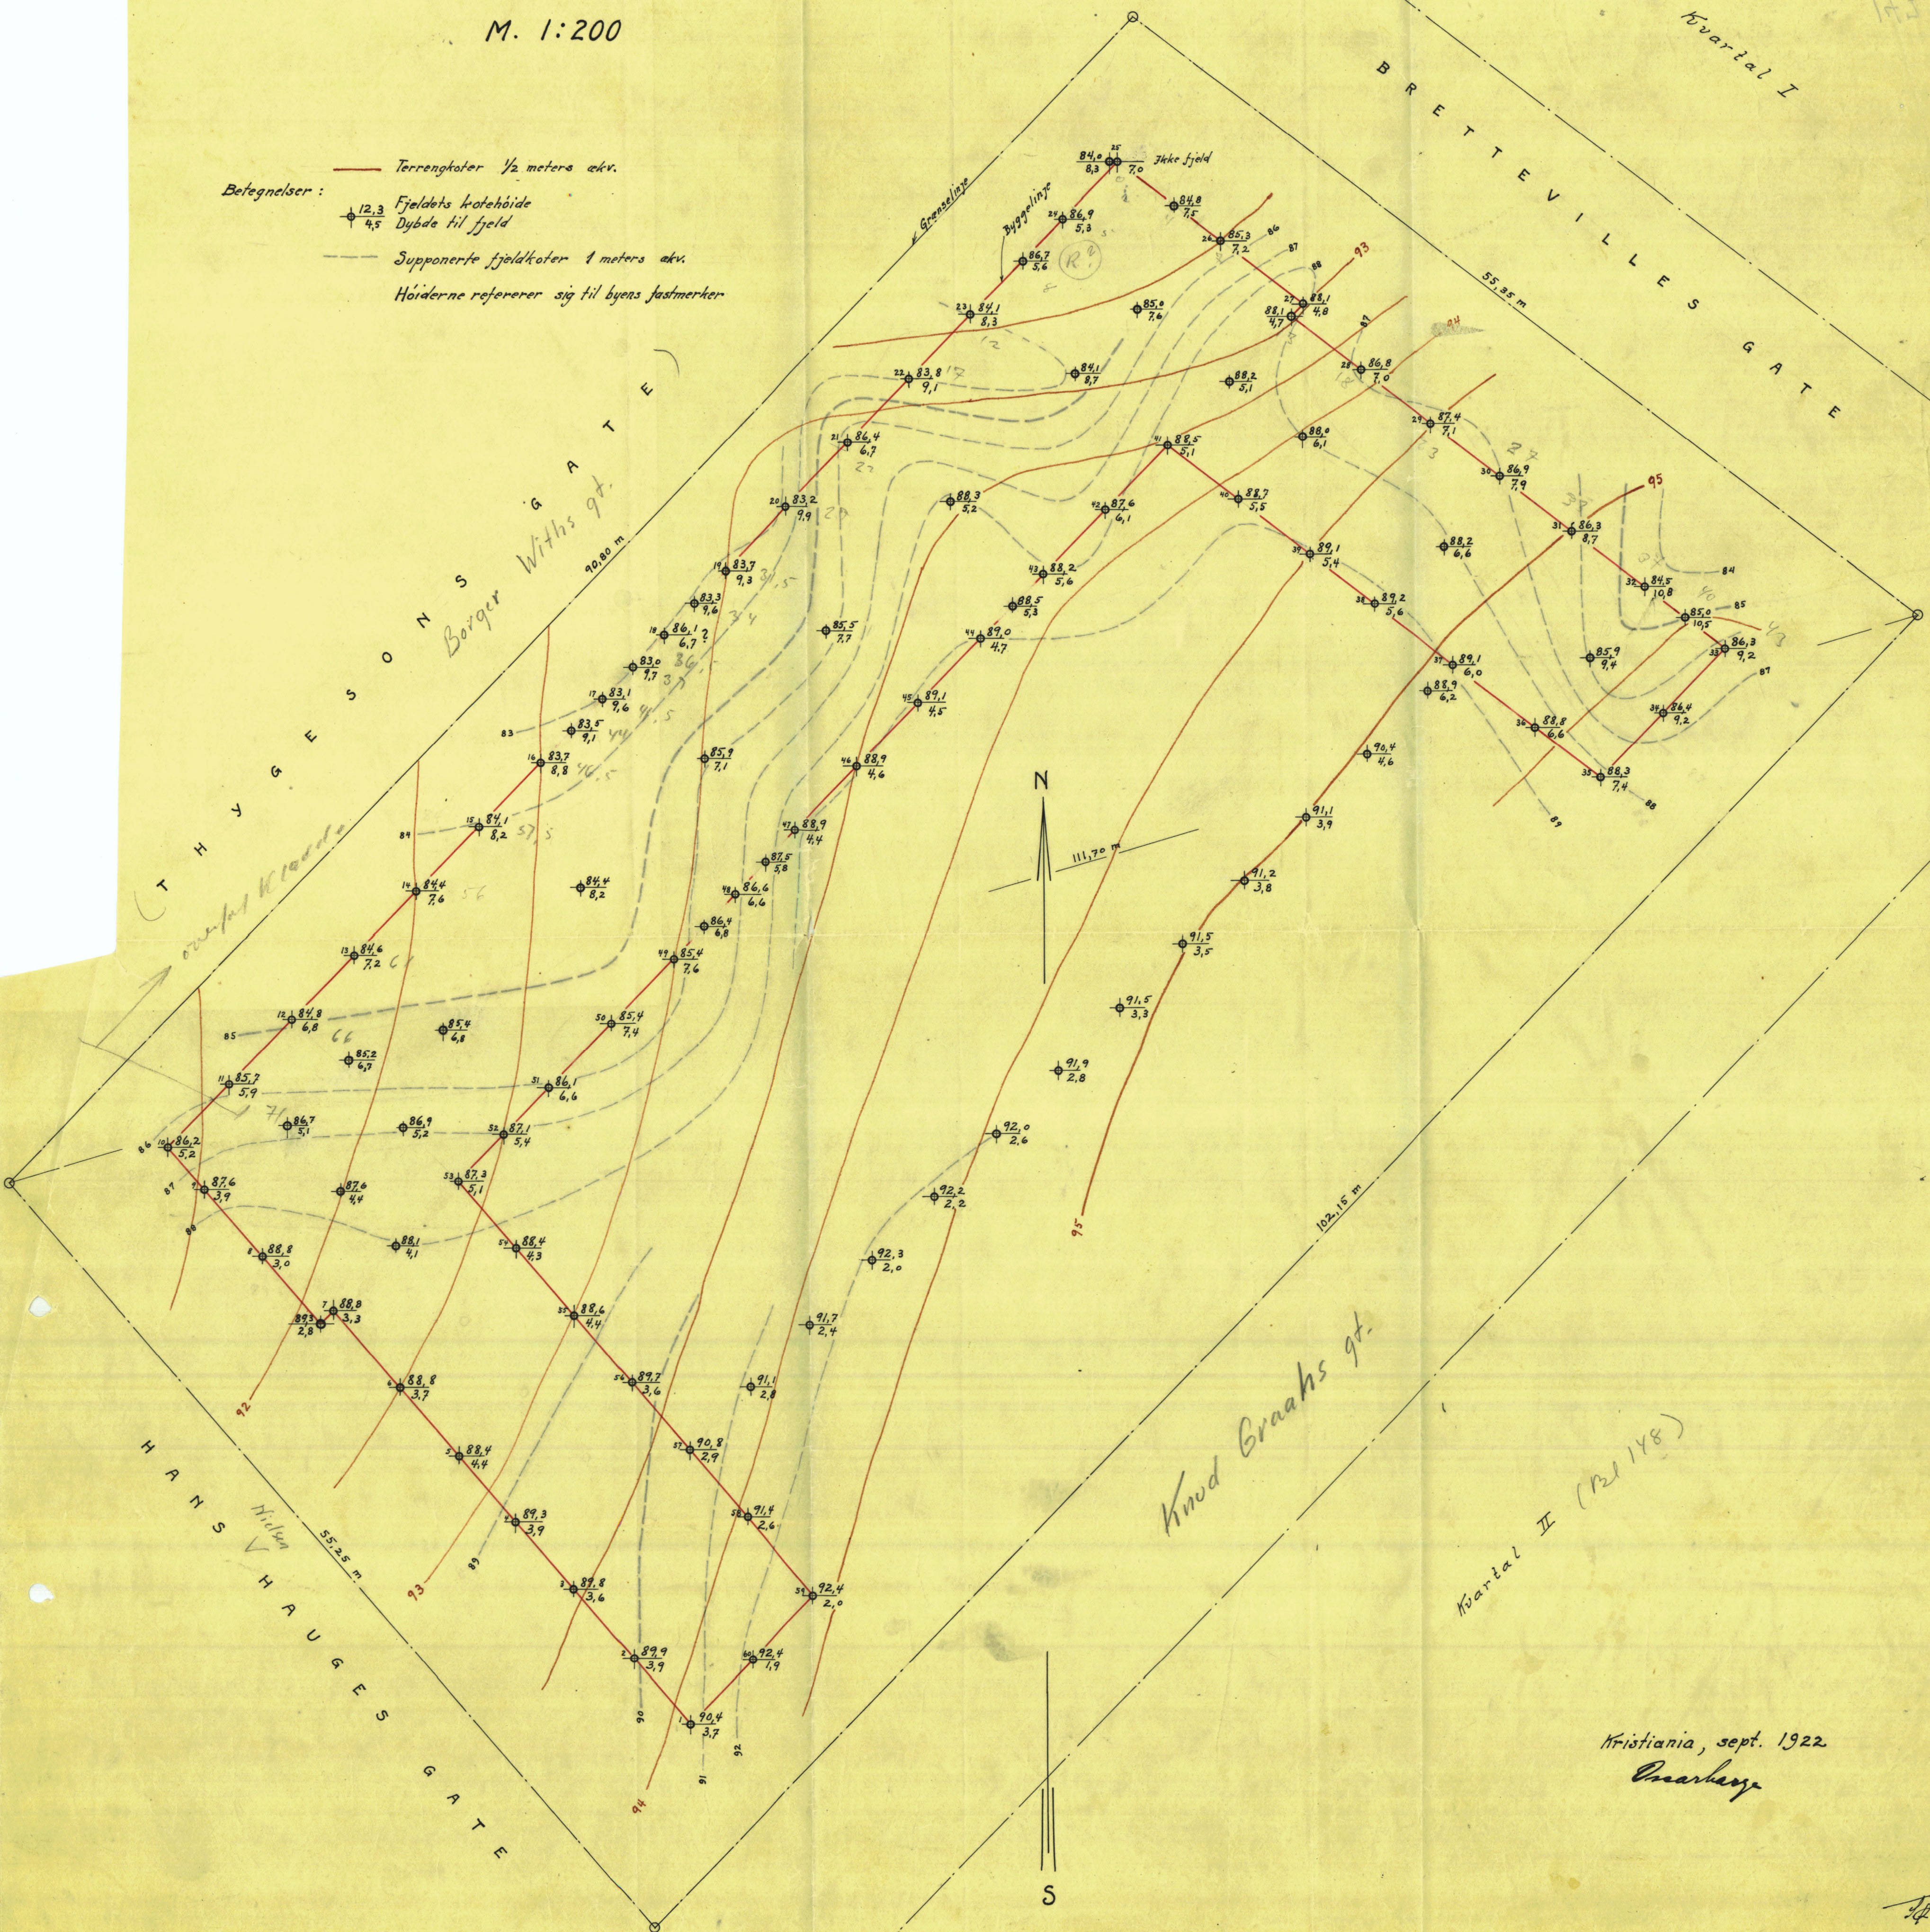

Kristiania, sept. 1922
Omarberg