

Haukelid

223


Bogstadvn. 20

NO: A3 <sup>III</sup> \*

OVERFØRT TIL KARTPLATE

DATO: oktober 75. SIGN: Leide

HJELMS GATE.

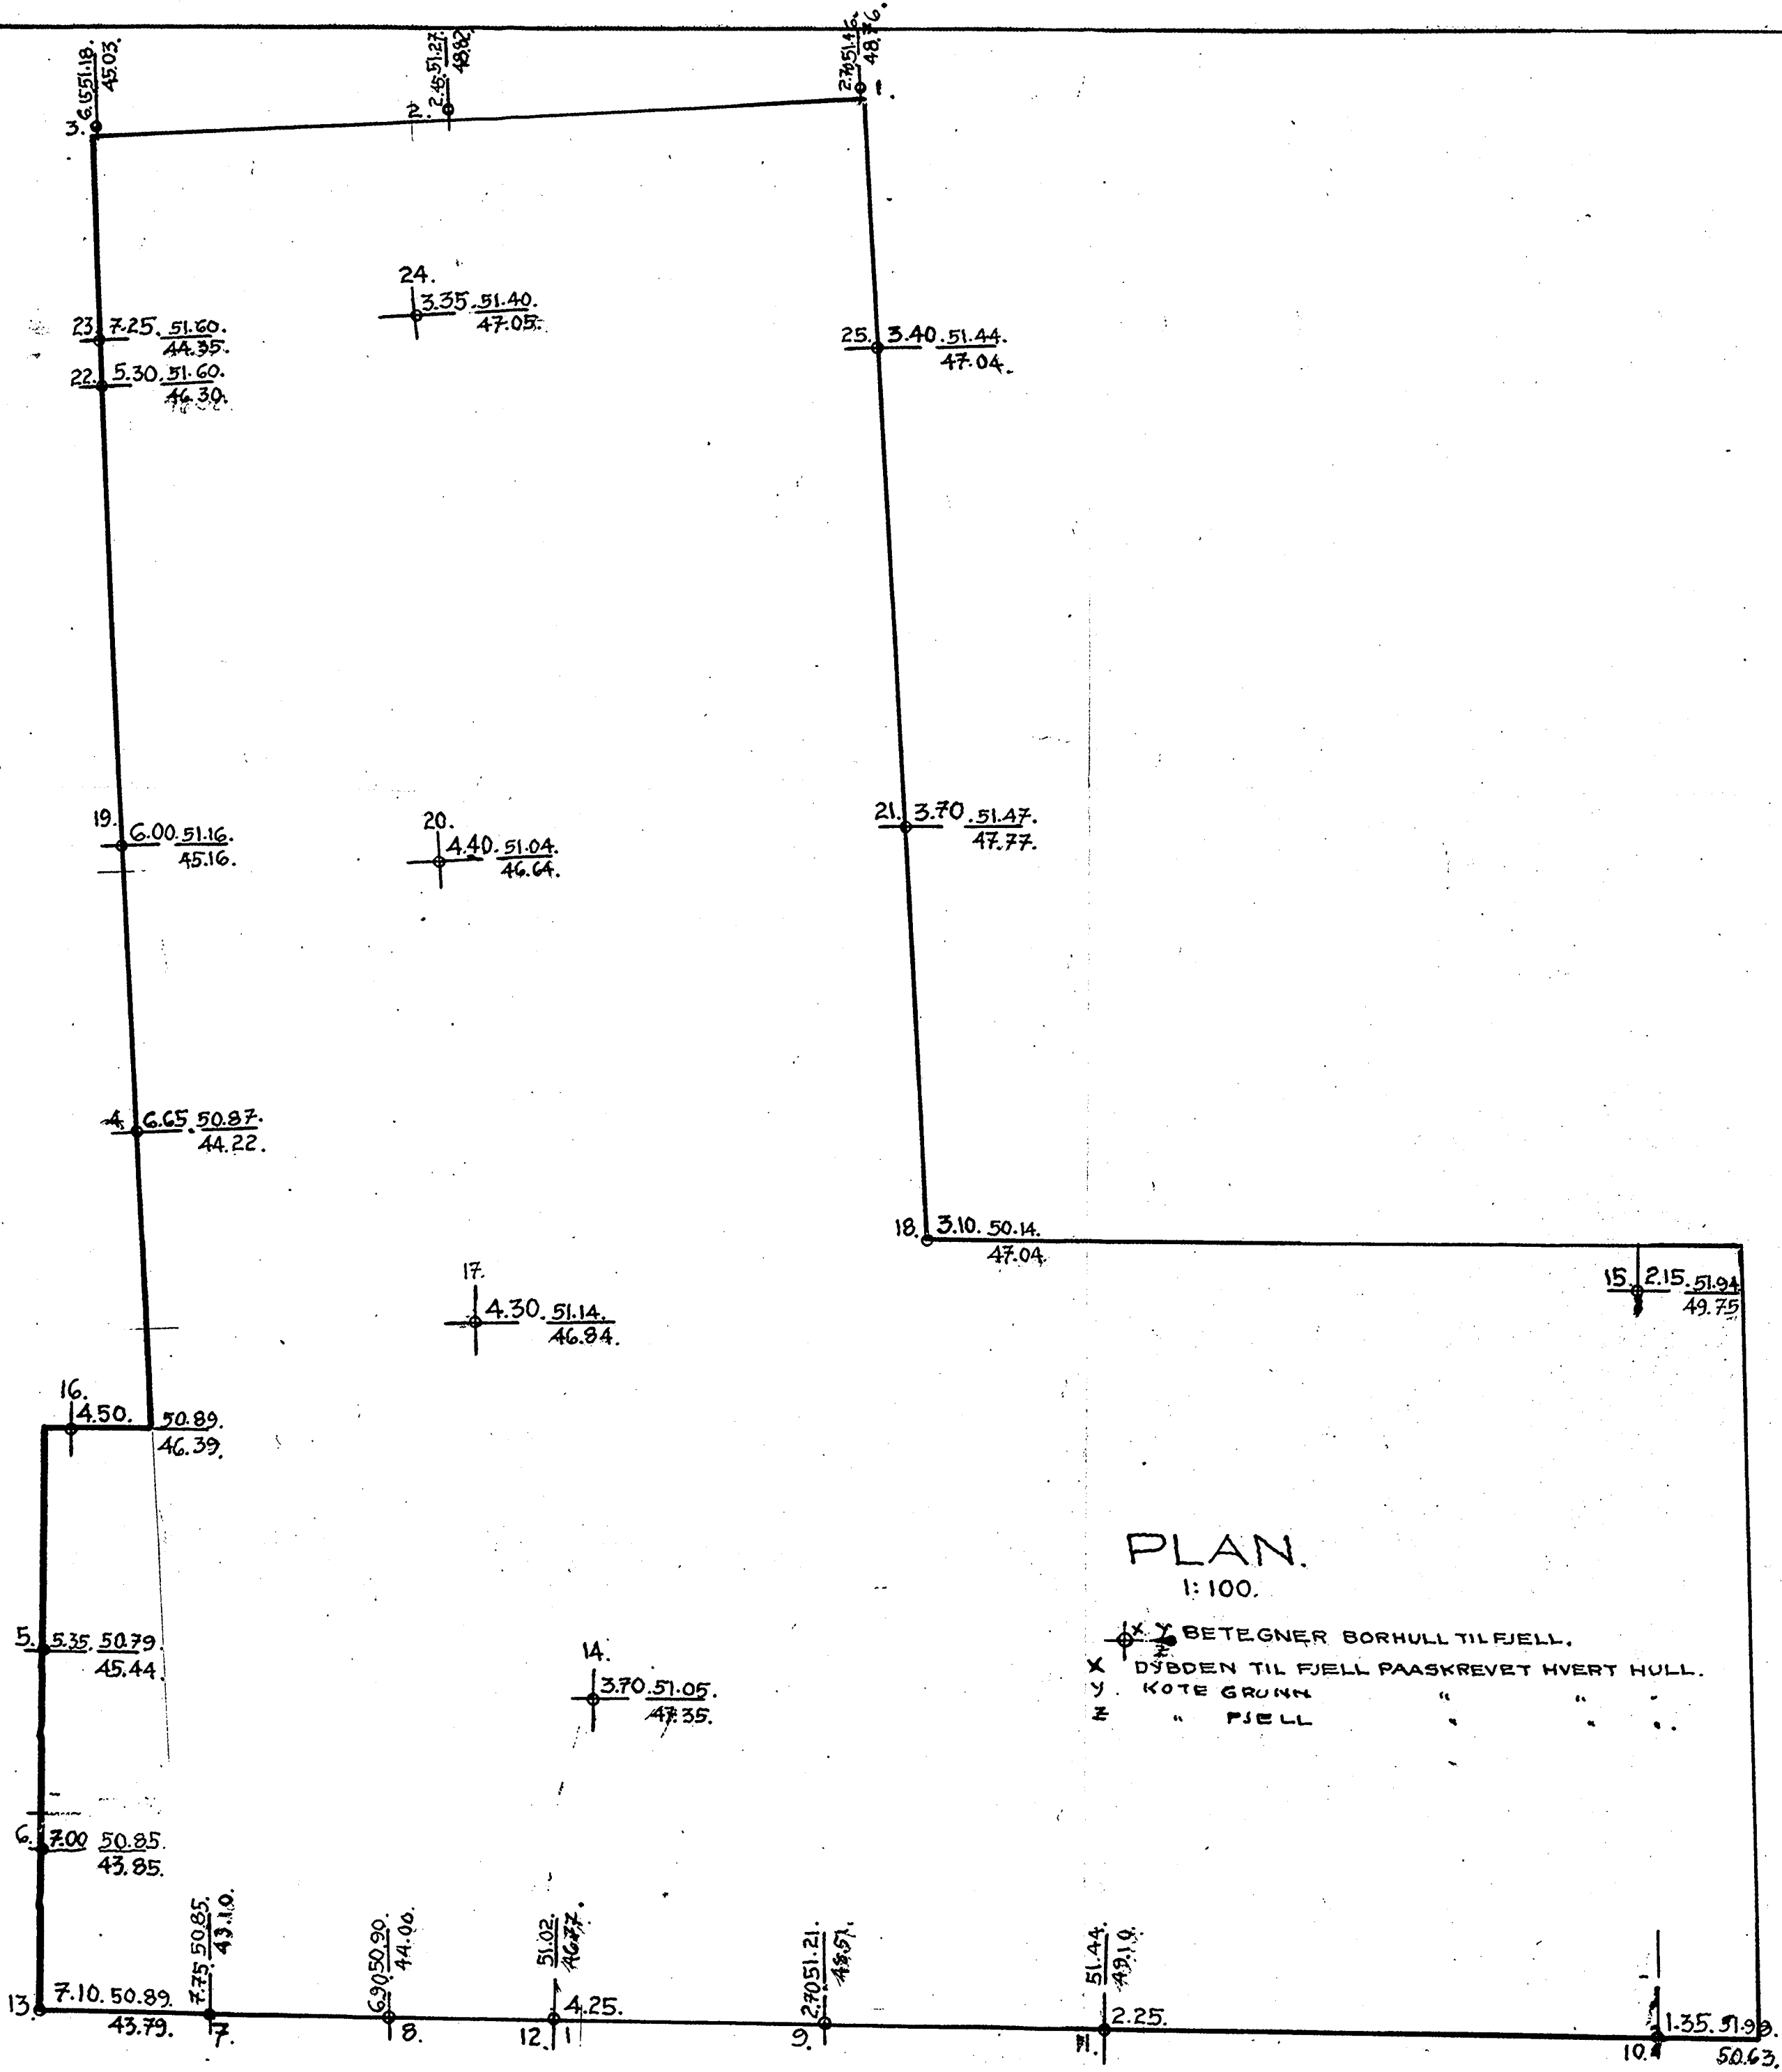

PLAN.  
1:100.

X Y BETEGNER BORHULL TIL FJELL.  
 X DYBDE TIL FJELL PAASKREVET HVERT HULL.  
 Y KOTE GRUNN " " "  
 Z " FJELL " " "

BOGSTADVEIEN.

GRUNNBORINGER.

PAA BOGSTADVEIEN 20.


Nr. 222

M. 1:100.

*Pj. Haug Melis*  
M.N.L.F.

FEBR. 1937.

HJELMS GATE.

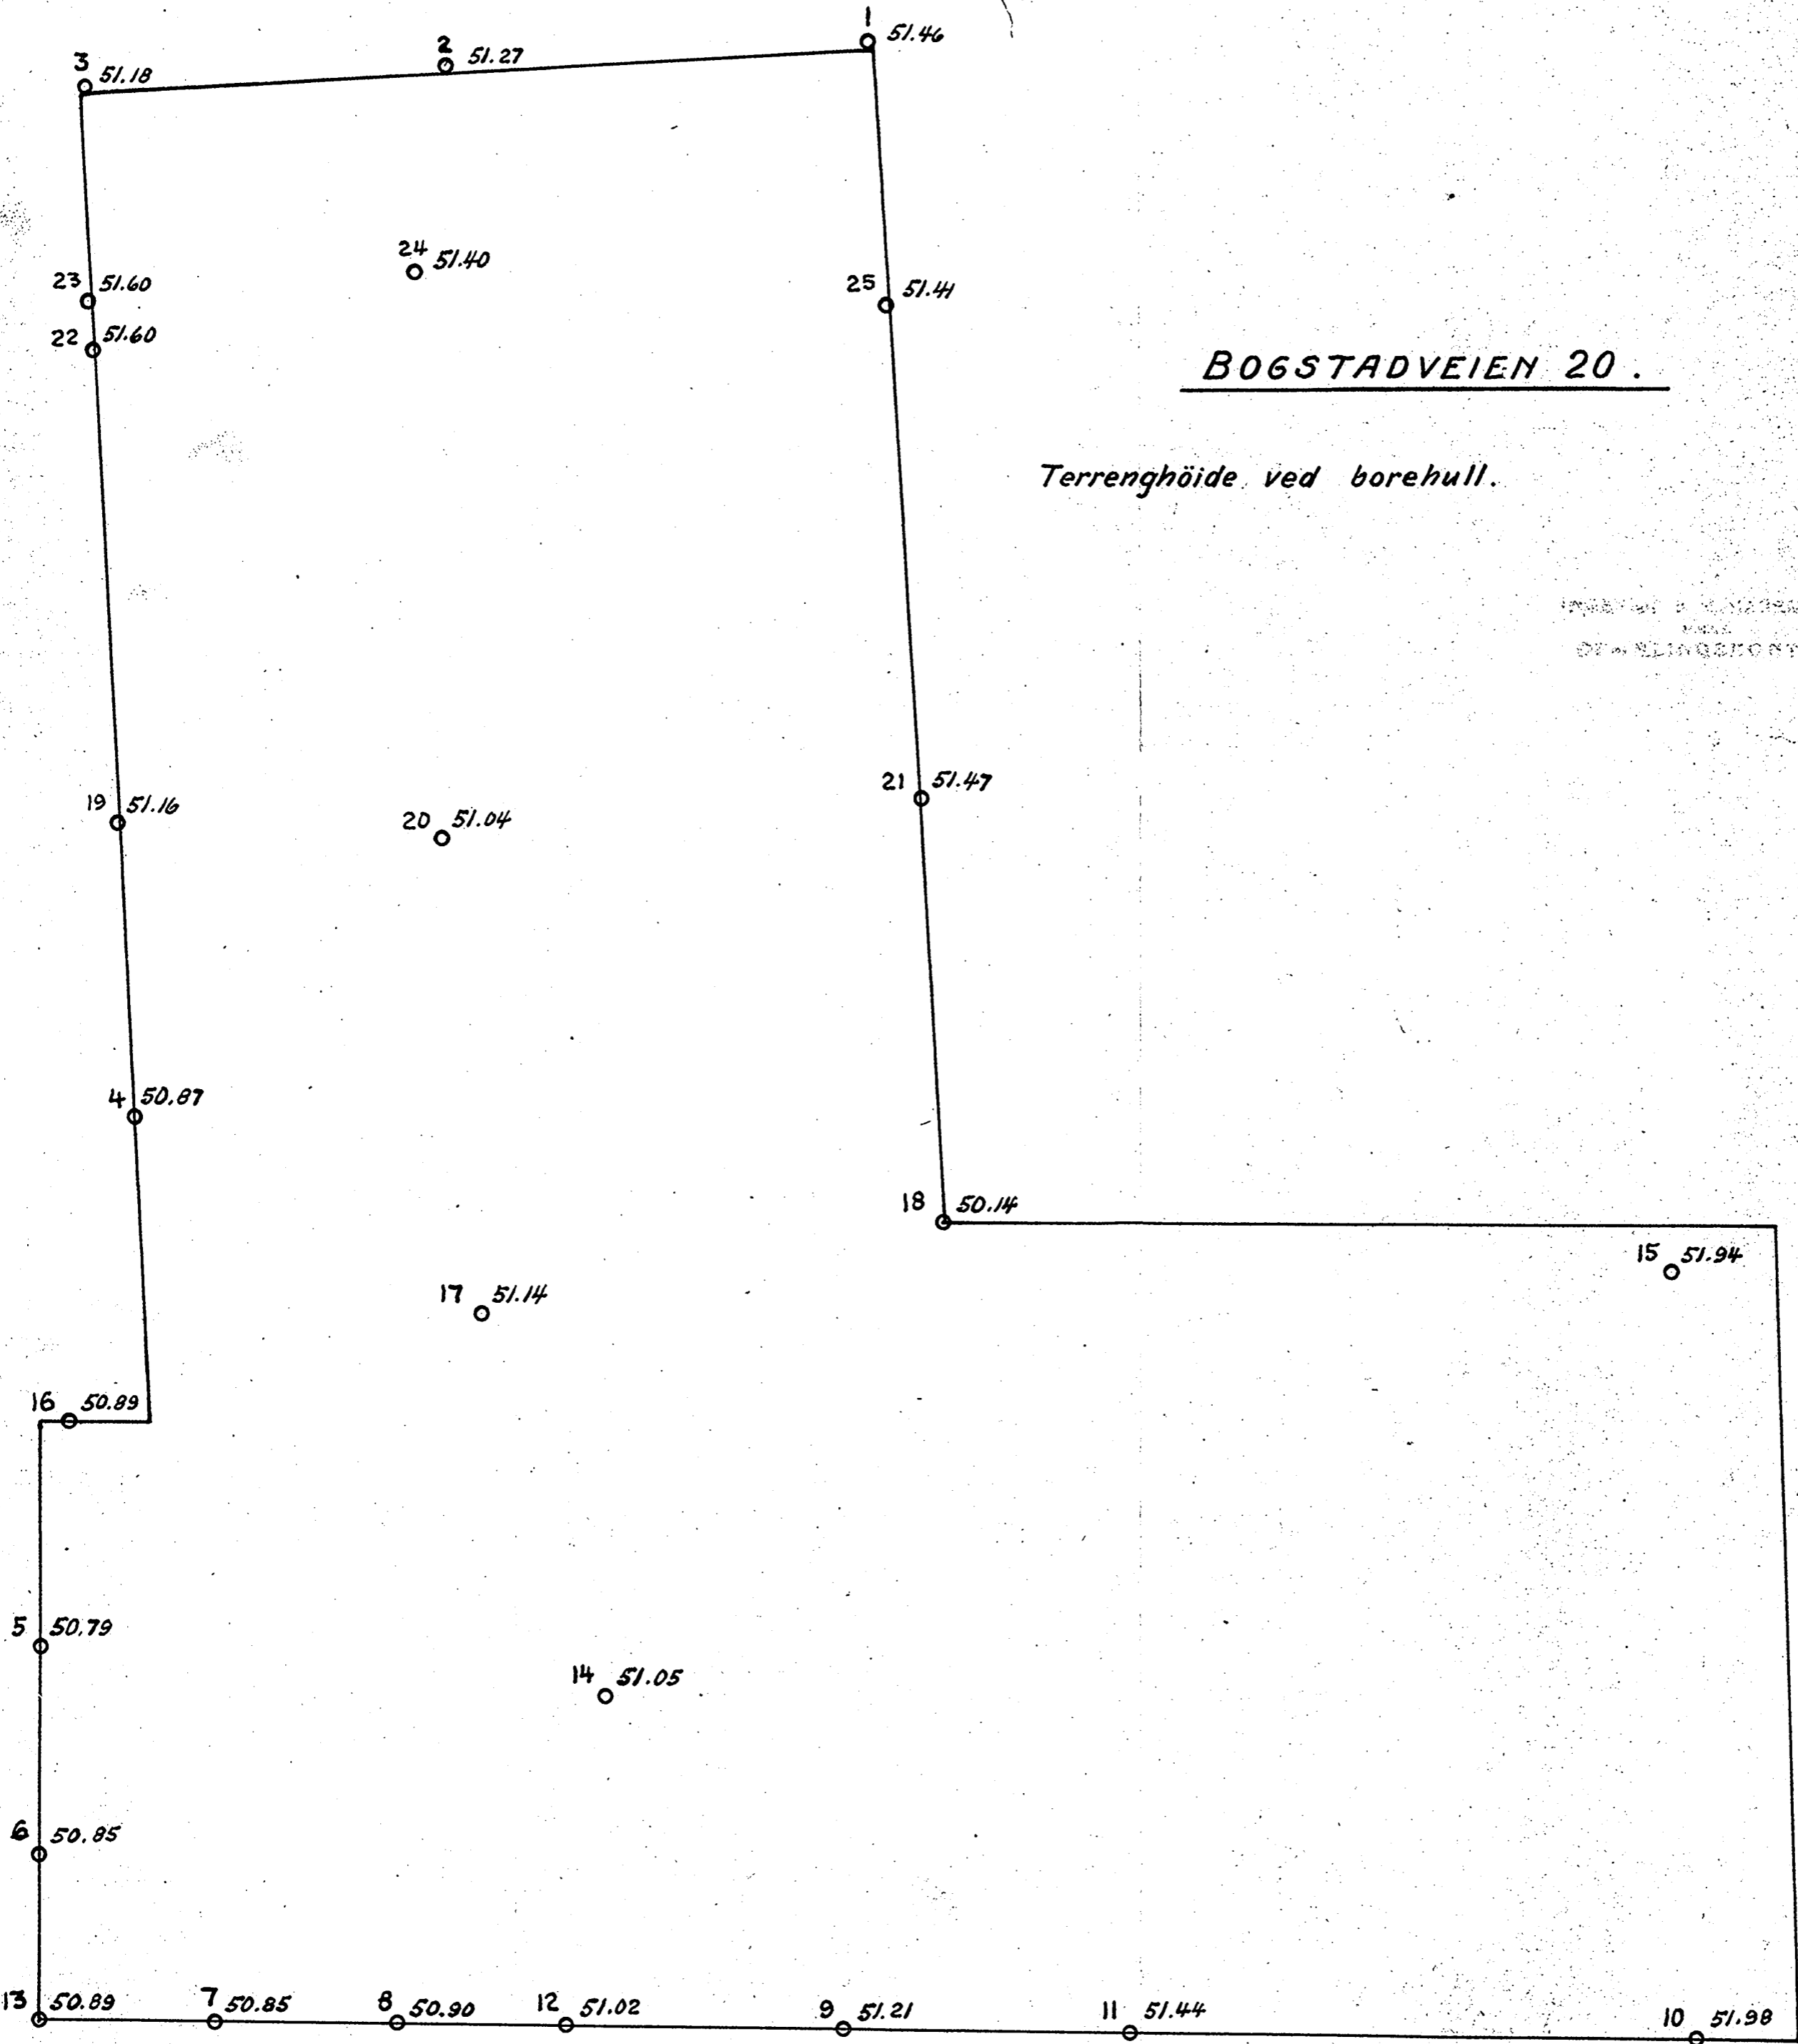

BOGSTADVEIEN 20.

*Terrenghöide ved borehull.*

INGENIÖR P. LINDBERG  
KART  
OCH UTMÄTLINGSBYRÅ

BOGSTADVEIEN.

Nr. 223