

Haukelid
2915 - 43/69
Sandakerun. 74

NO: D6 I

K
68
sep 89

Heedegården A/S.

Ing. firma Haukelid & S


TABELL NR. 1

Prøveserie Nr.	Dybde under terreng m.	Jordartbeskrivelse	Vanninnhold i prøver av tørrvek %
I 101H	0 - 1	Fast leirig, siltig sandig tørrskorpe	15.8
	1 - 2	Fast leirig, siltig tørrskorpe	17.7
	2 - 3	Fast leirig silt med lag av fin sand	22.3
	3 - 4	Fast leirig, sandig grusig silt	17.9
II 102H	1 - 2	Faste fyllmasser av sandig, grusig og leirig materiale	26.1
	2 - 3	Fast leirig silt med lag av sand	27.7
	3 - 4	Fast leirig silt med lag av sand	29.0
	5 - 5.5	Bløt siltig, sandig leire	31.0

oppdrag 43/69

Bilag til tgn. 2915-1

NO: D6 I

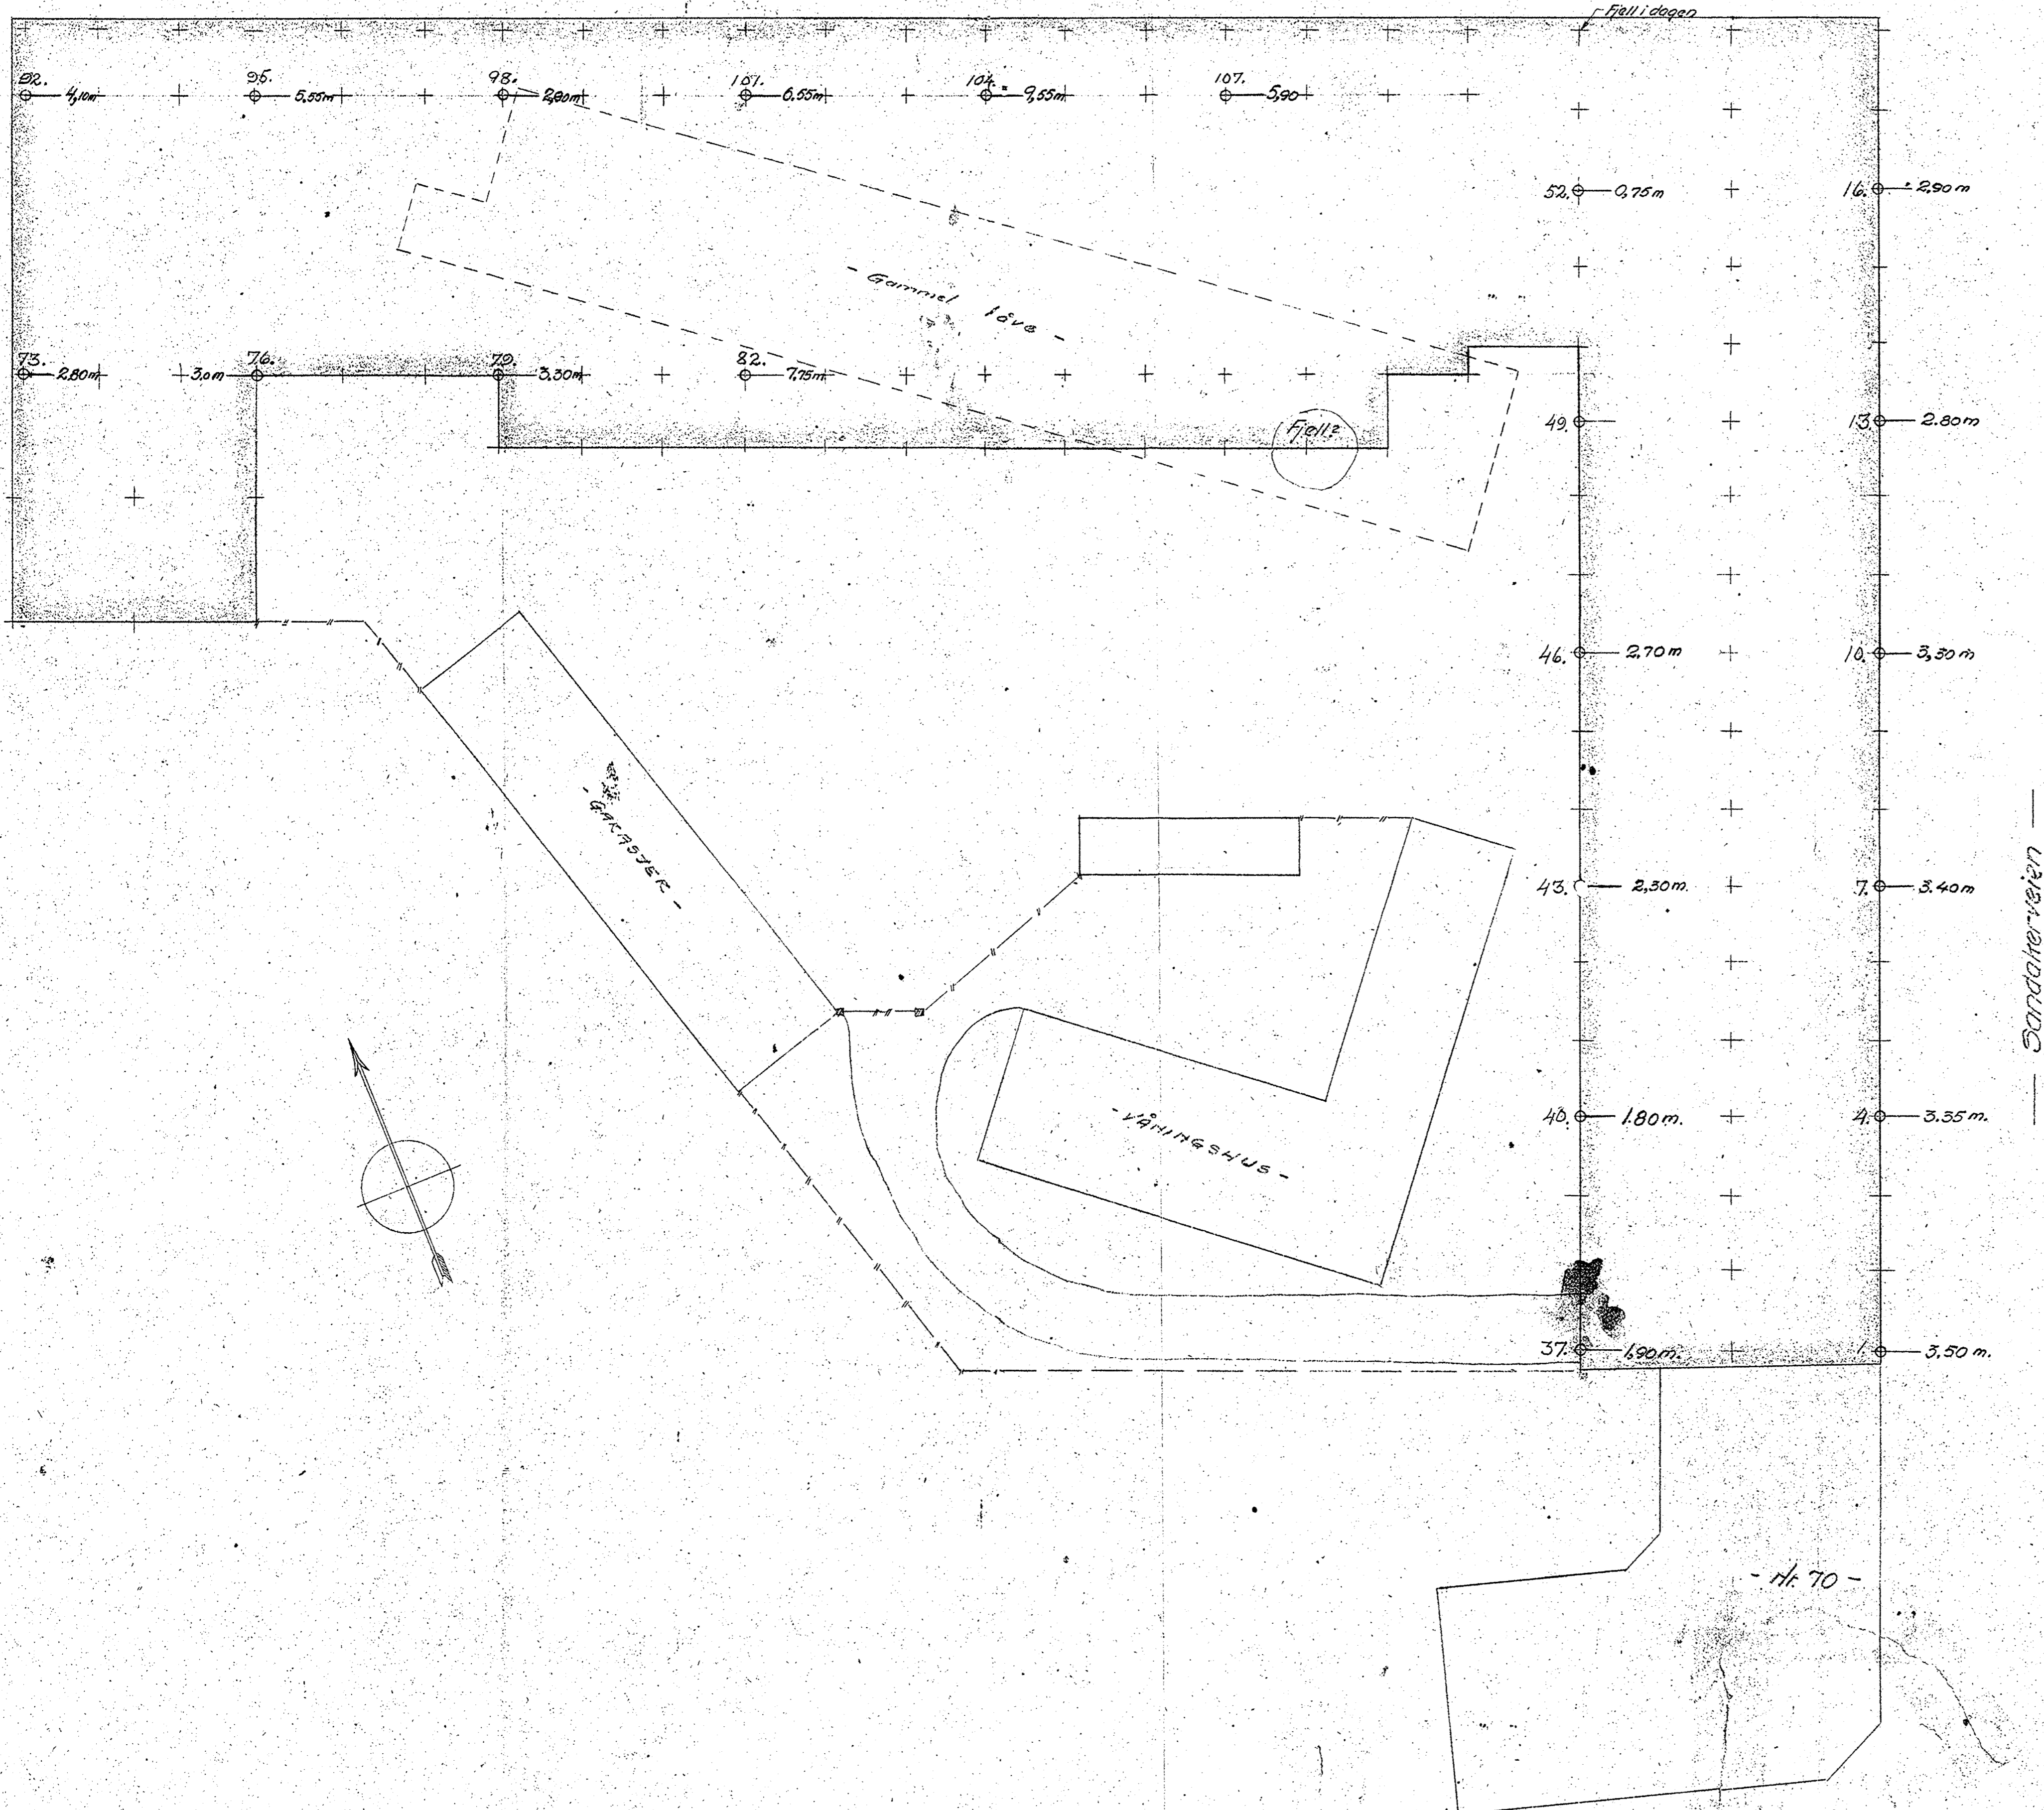

overført på tegn. 2715-1

Grunnundersøkelse	Efter tegn. av ing. Melbæk av 4/8-46		
Hedegården 4/6 Sandakerveien (66) Oslo 74	Skala 1:200		4/8 46
Ingeniør B. Haukelid F. Fine F.T.H.	Nr. 567		