

OSLO KOMMUNE
 GEOTEKNISK KONSULENTS KONTOR

NO16

Hull: 4-2 Bilag: 2
 Nivå: 132,73 Oppdr: R 563-63
 Pr. ø: _____ Dato: 20/6-63

BORPROFIL

Sted: Linnerud skole

TEGNFORKLARING:

w = vanninnhold


+ vingebor

w_f = flytegrense

○ ankeltrykkforsøk

w_p = utrullingsgrense

▽ konusforsøk

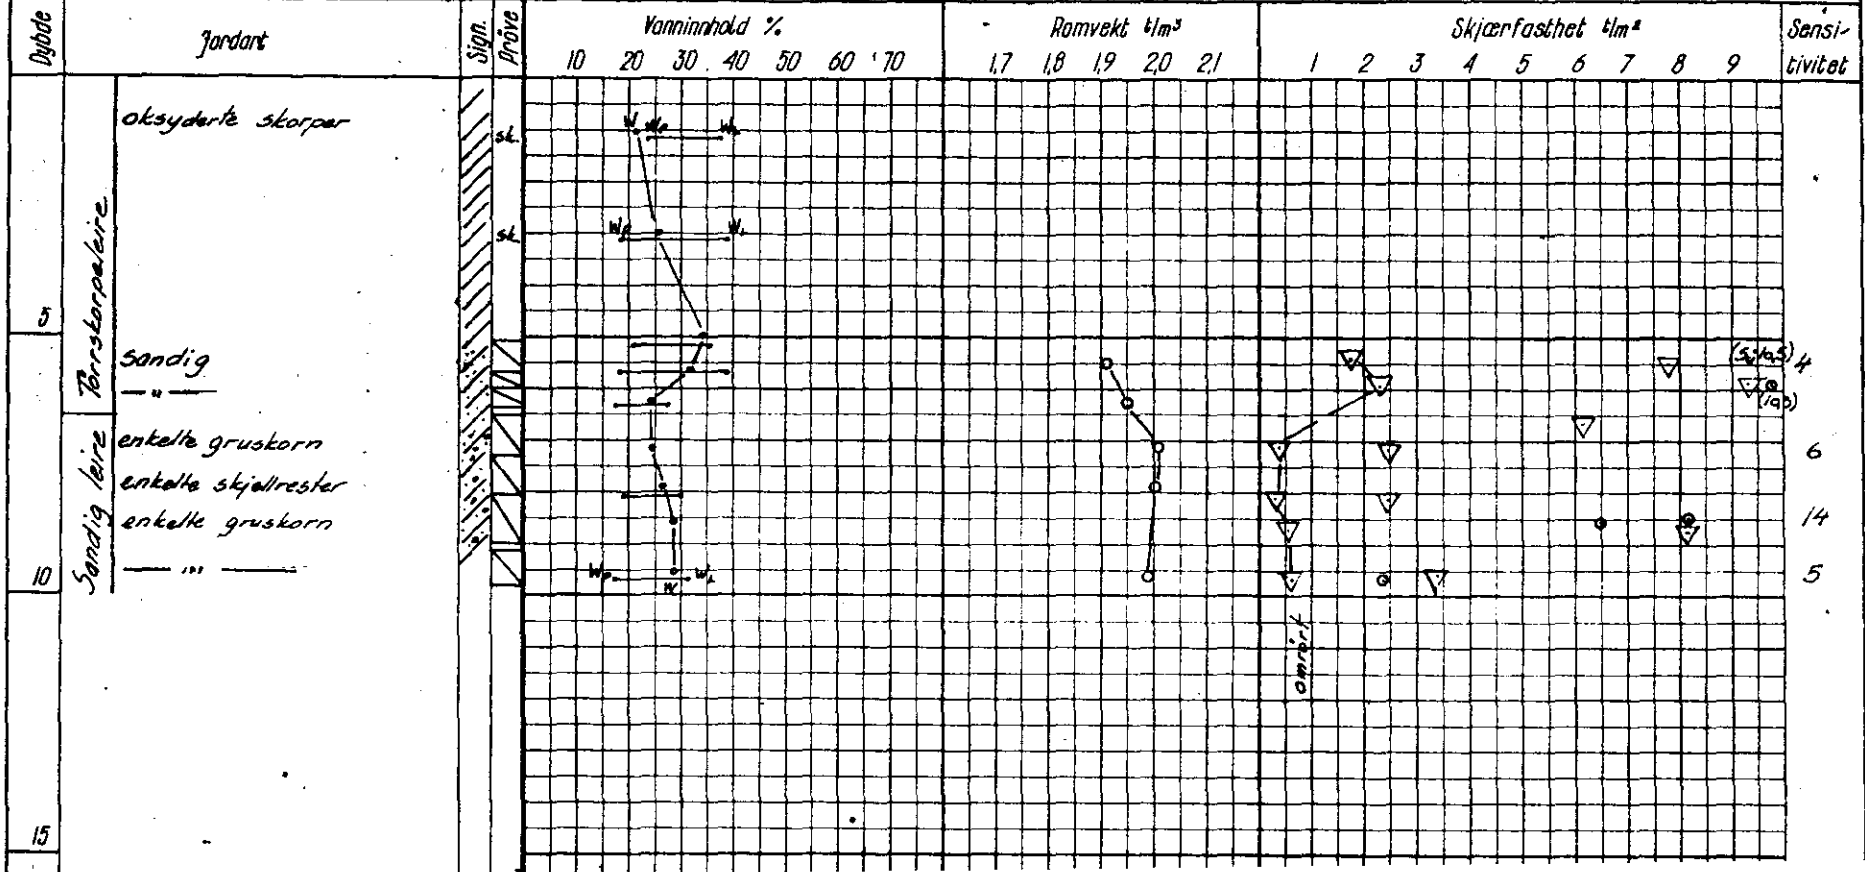

omrøkt

(S_{ph})₄
 (S_{ph})₁₀
 (S_{ph})₁₄