


H A U S E L I D

28/71 - tg. 2990

NO. F4. III
Peder Möllers vej - trase
~~Lørenvejen~~


17.9.1971

NO, F-4 III-IV

des 85




Tilhører Undergrundskartverket
Ej ikke fjernet

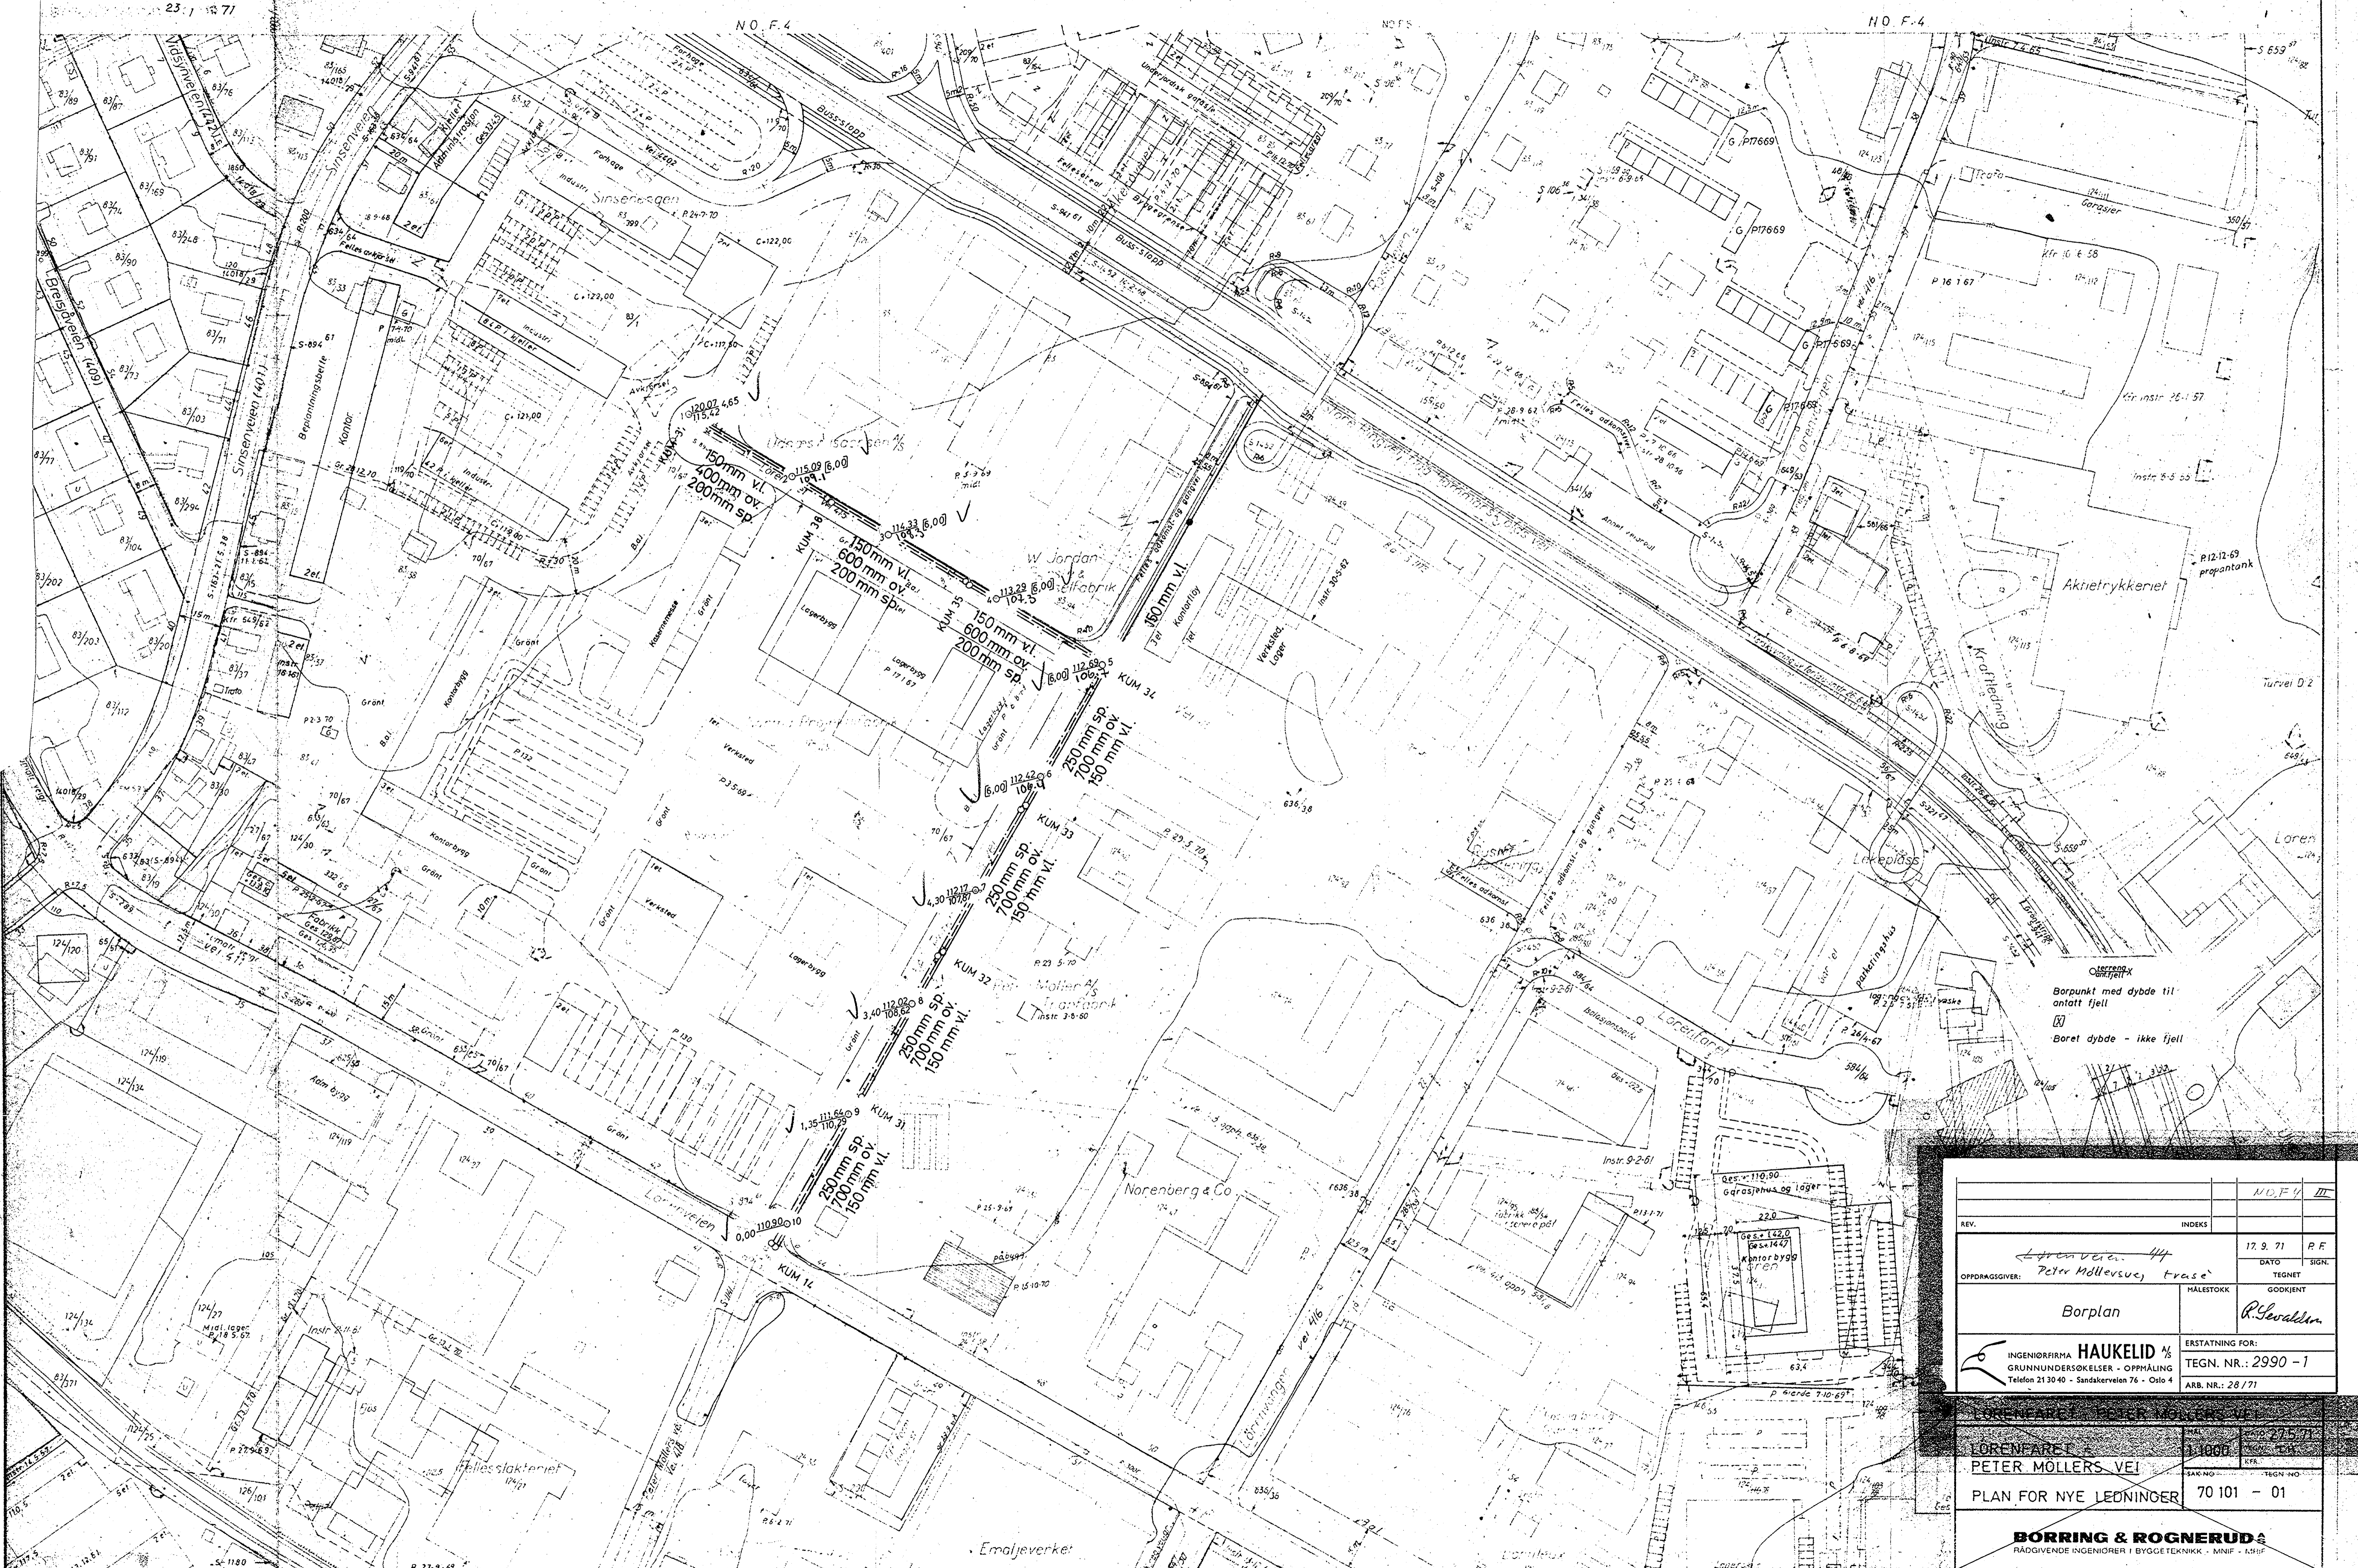

Borepunkt med dybde til antatt fjell
 Boret dybde - ikke fjell

REV.	INDEXS	NOF-4
OPPDRAAGSGIVER:	HALESTOKK	TEGNET
Borplan		
INGENIØRFIRMA	ERSTATNING FOR:	
HAUKELID	TEGN. NR.: 2990 - 1	
GRUNNUNDERSØKELSER - OPPMÅLING	ARB. NR.: 28 / 71	
TELEFON 21 30 40 - SANDKERVEIEN 76 - OSLO 4		

LORENFARE	1:1000	27.9.71
PETER MOLLERS VEI		
PLAN FOR NYE LEDNINGER	70 101 - 01	
BØRRING & ROGNERUD RÅDGIVENDE INGENIØRER I BYGGE TEKNIKK - MNIF - NSIF		