NOA77 103U

OSLO KOMMUNE
GEOTEKNISK KONSULENTS KONTOR
VINGEBORING 3. byggetrinn
Sted: Oslo Yrkesskole
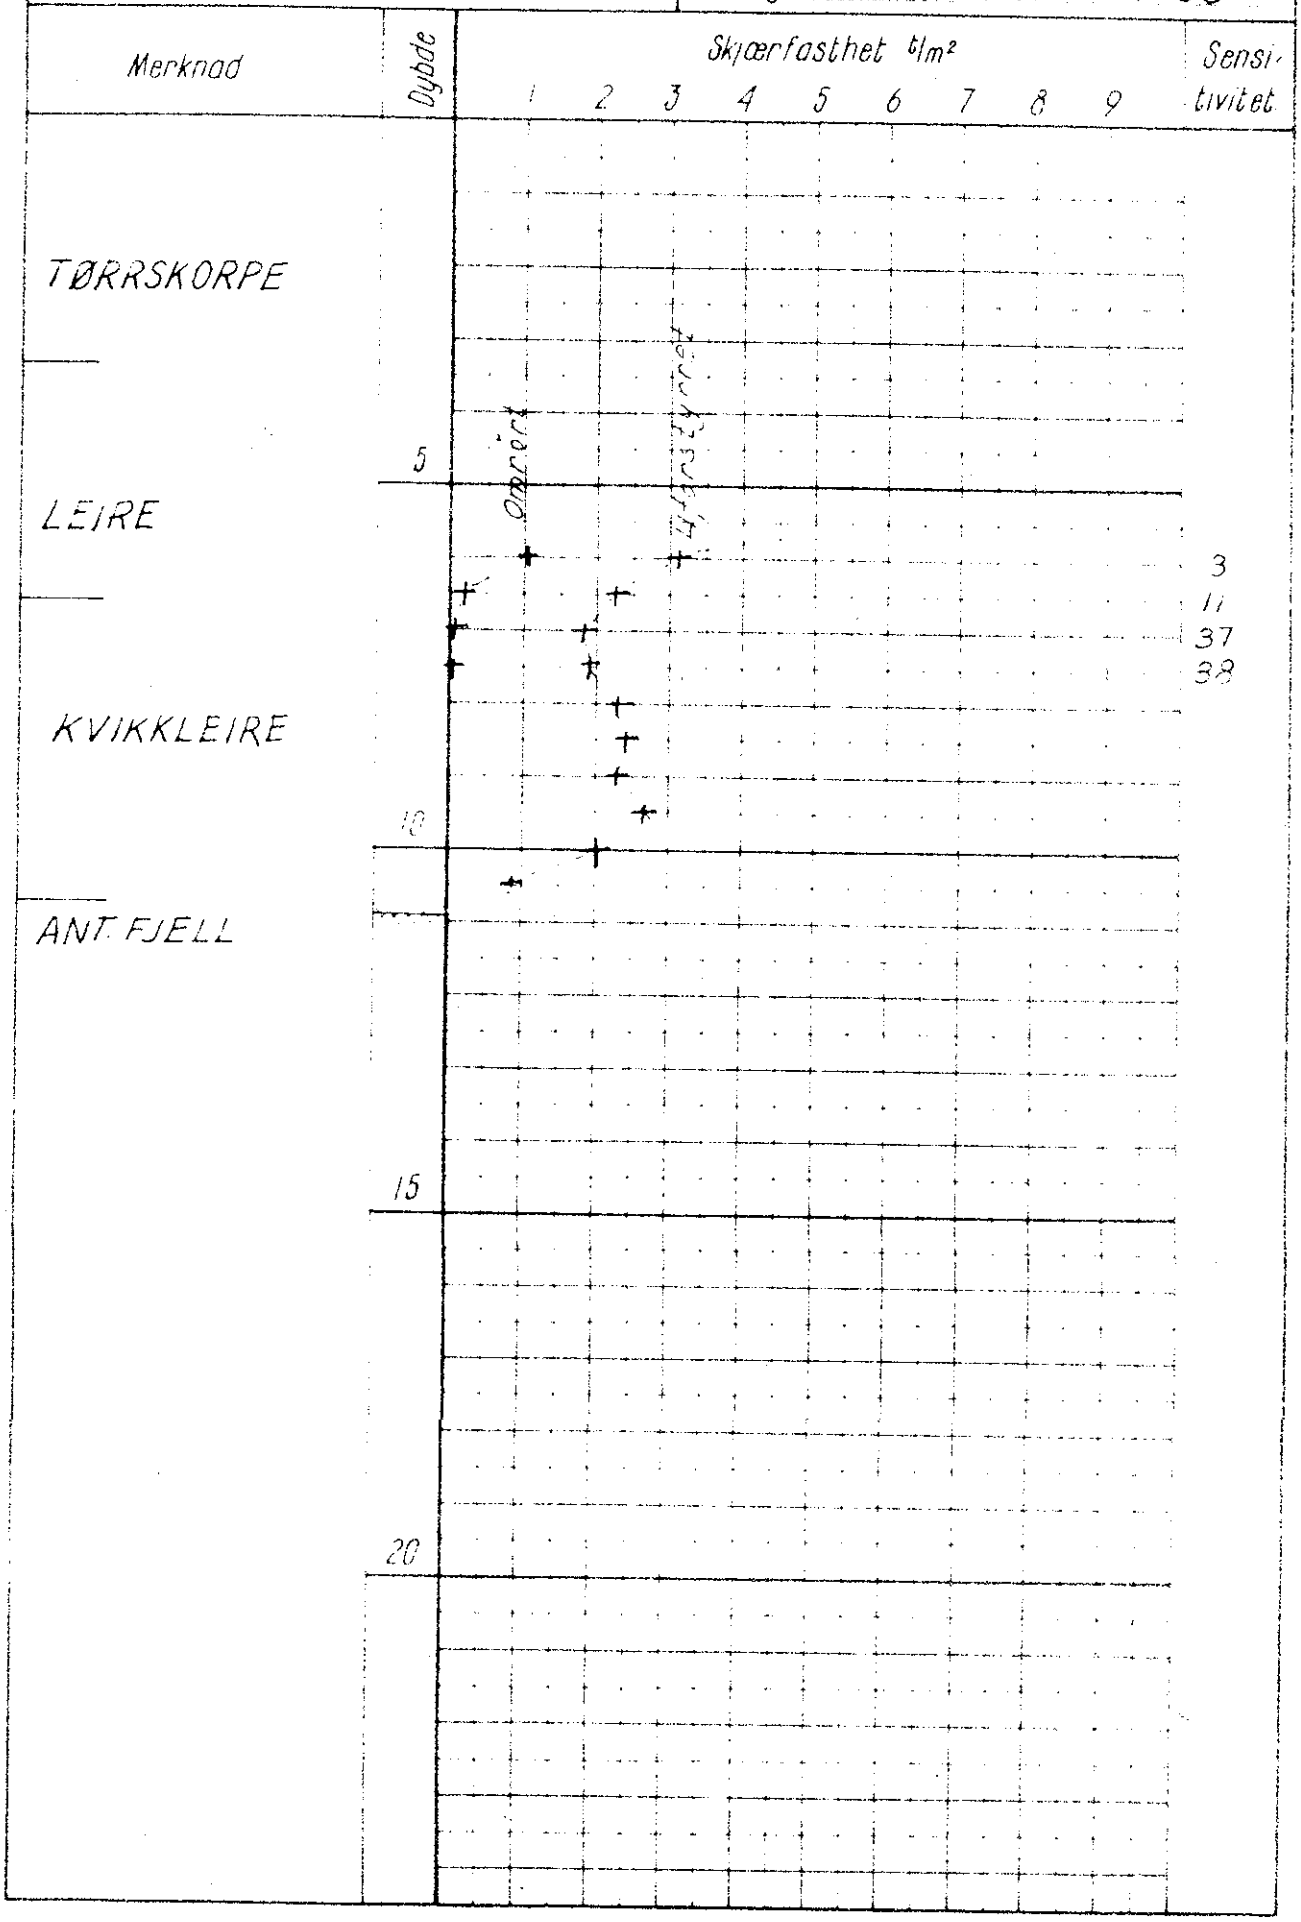
Hull: 459 Bilag: 59
Nivå: 97.4 Oppdr.: R-1288
Ving: 65 x 130 Dato: Juli 66