

1010


OSLO KOMMUNE  
GEOTEKNISK KONSULENTS KONTOR

BORPROFIL 3. byggetrinn  
Sted: Oslo Yrkeskole, Sogn

Hull: 449 Bilag: 62  
Nivd: 98.4 Oppdr: R-1288  
Pr.  $\phi$ : 54mm Dato: Juli 66

TEGNFORKLARING:

w = vanninnhold + vingebor  
w<sub>f</sub> = flytegrense  $\circ$  enkelt trykkforsøk  
w<sub>u</sub> = utrullingsgrense  $\nabla$  konusforsøk

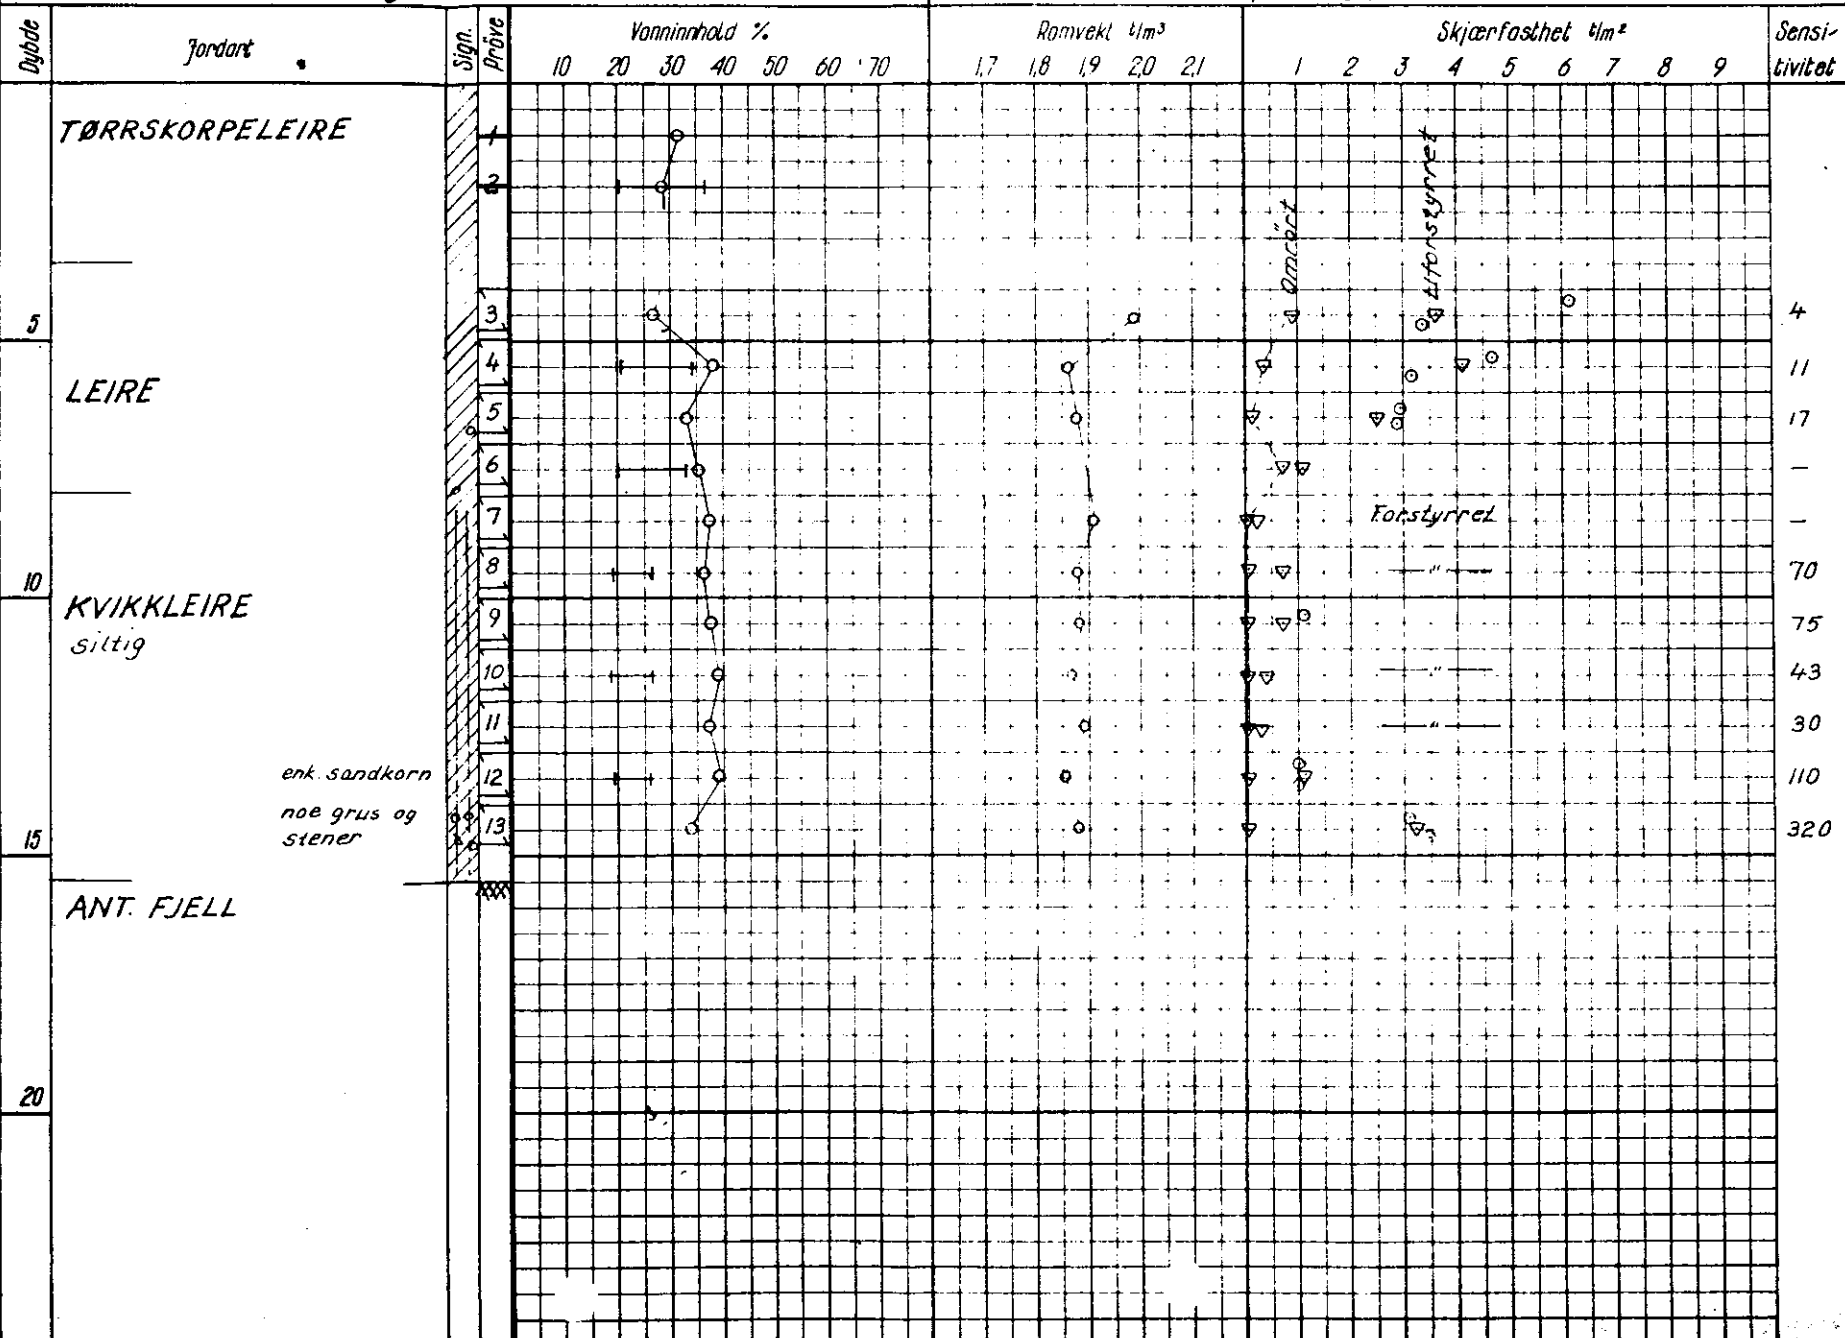

1010

NOA 71