

\*  
268

NV: E7 I. II

1840

Huseby skole for blinde

Larve Bl. 1840

Kontakt Haukelid

oppdragsnr. 36/68

+ 18/69



dem mangler i

F 80

GRUNNBORINGSKART.

1:500

SITUASJONSPLAN.

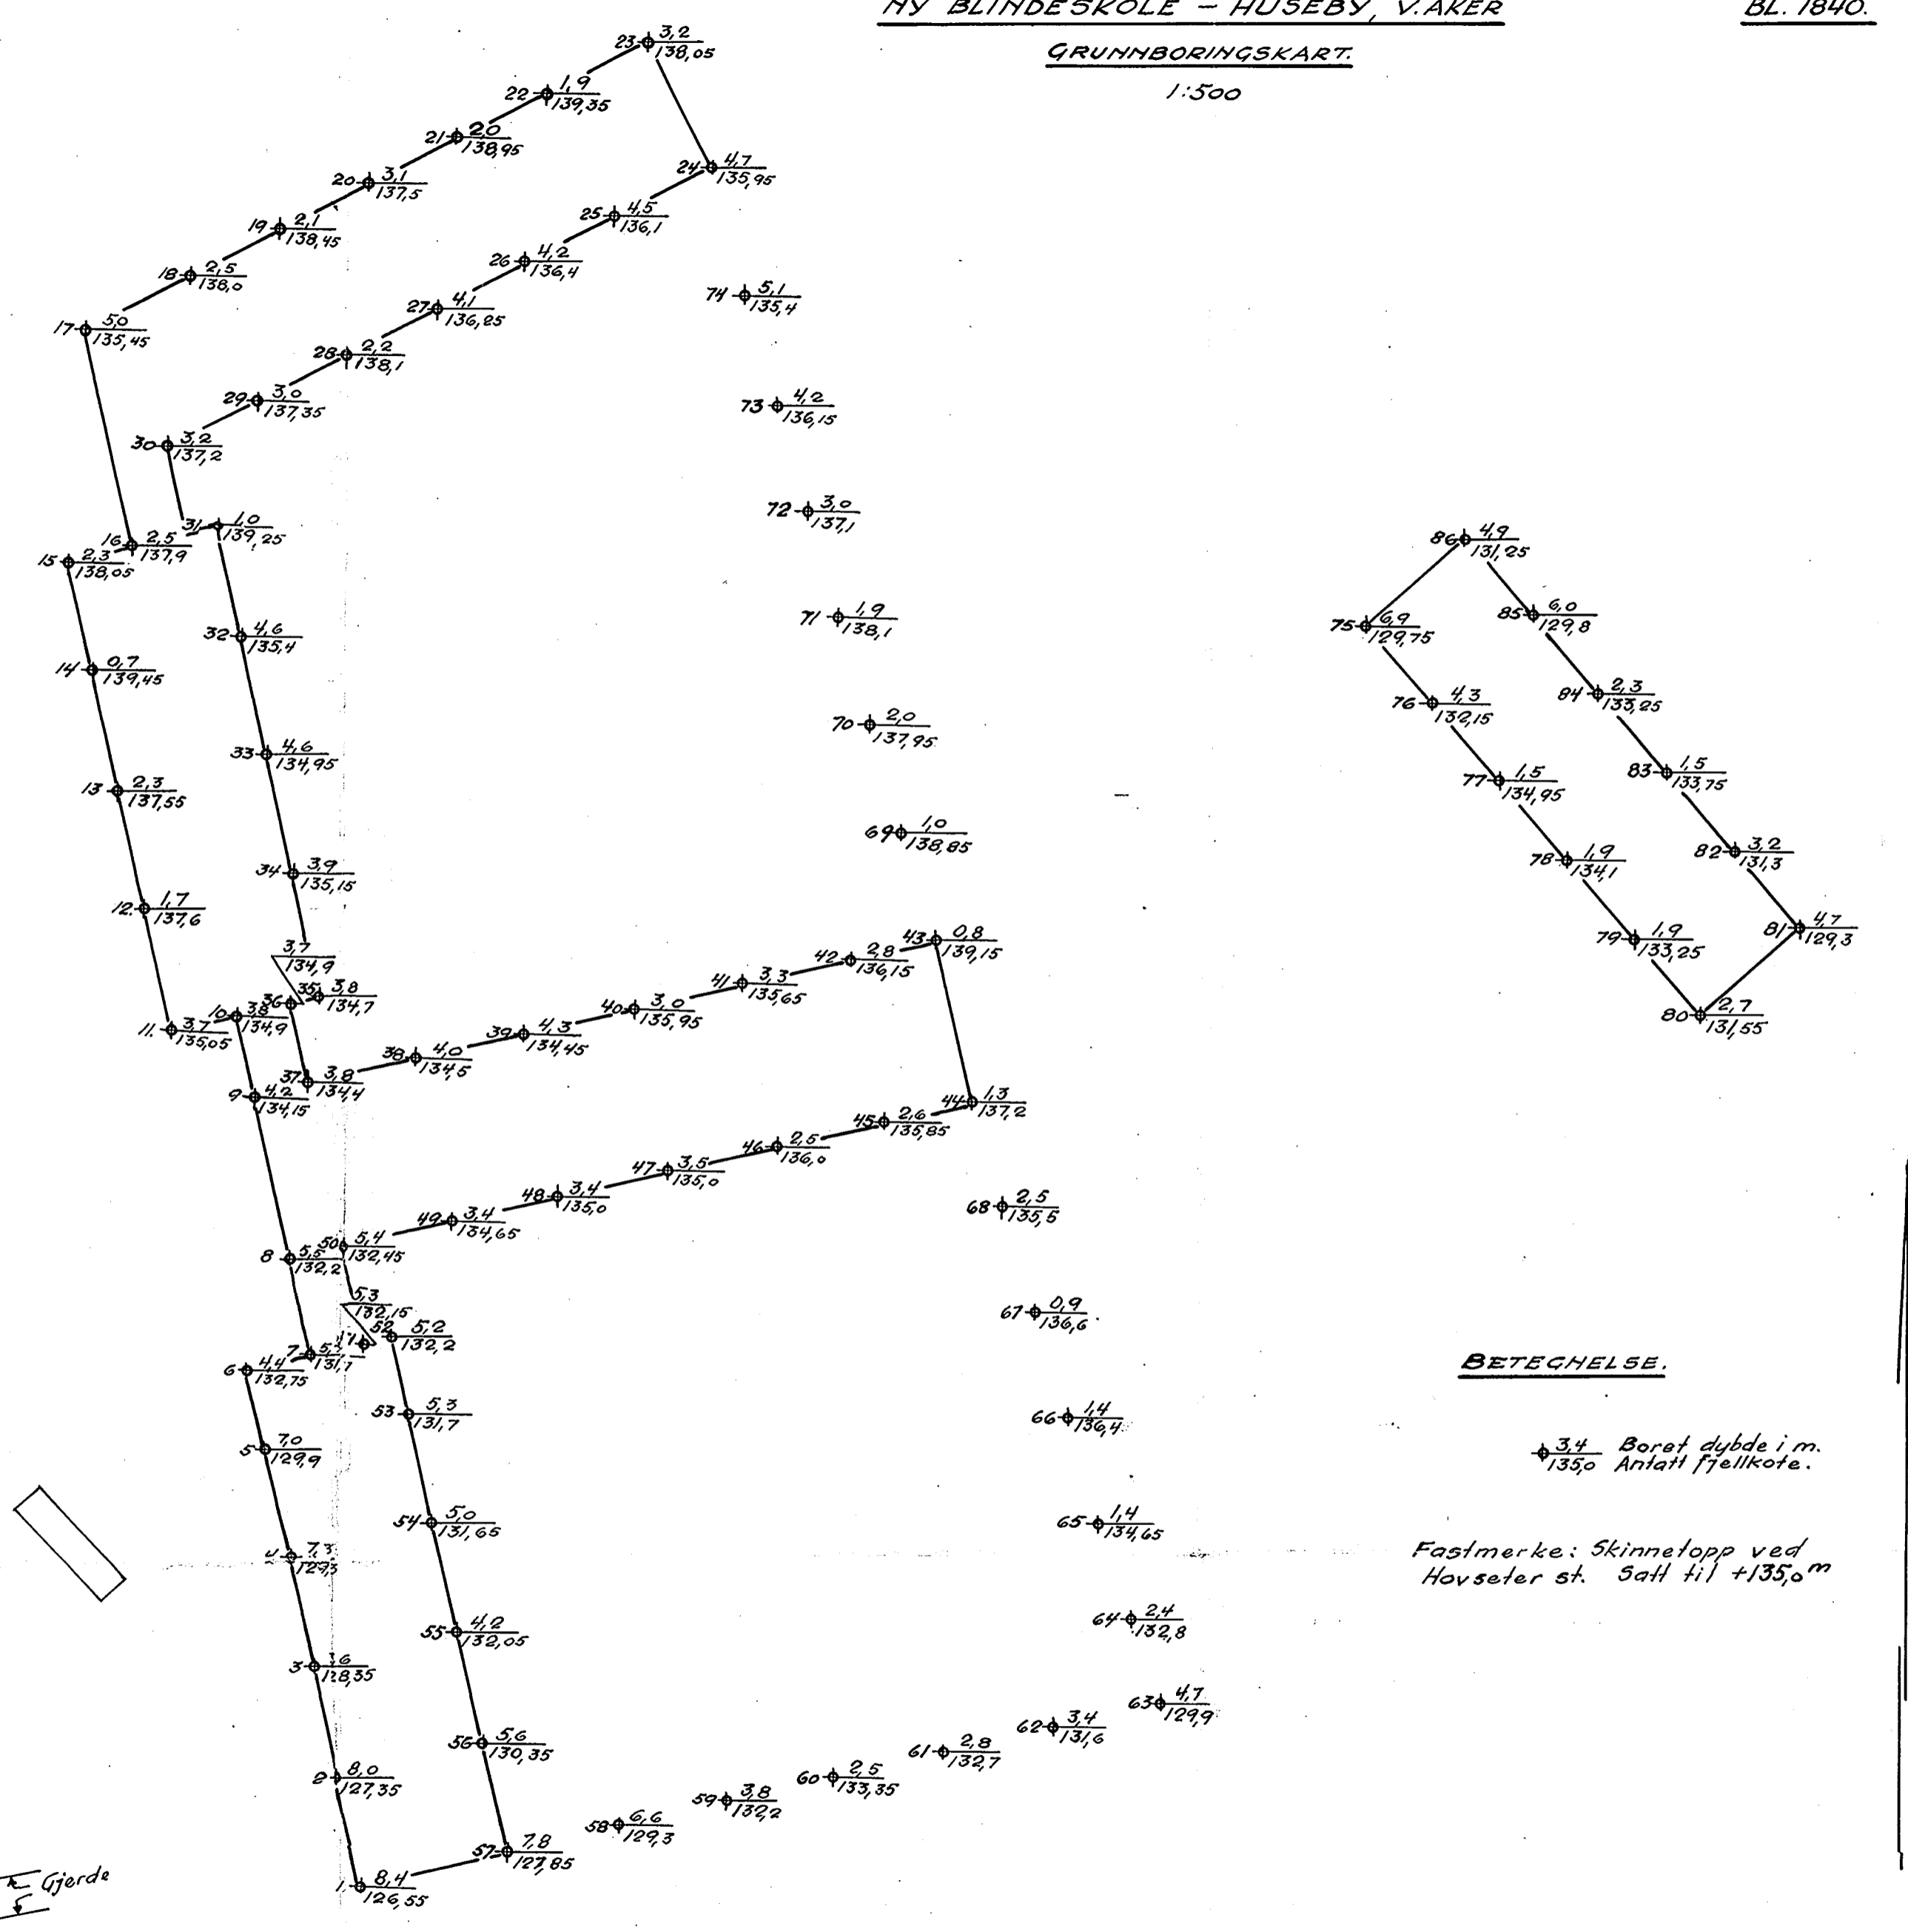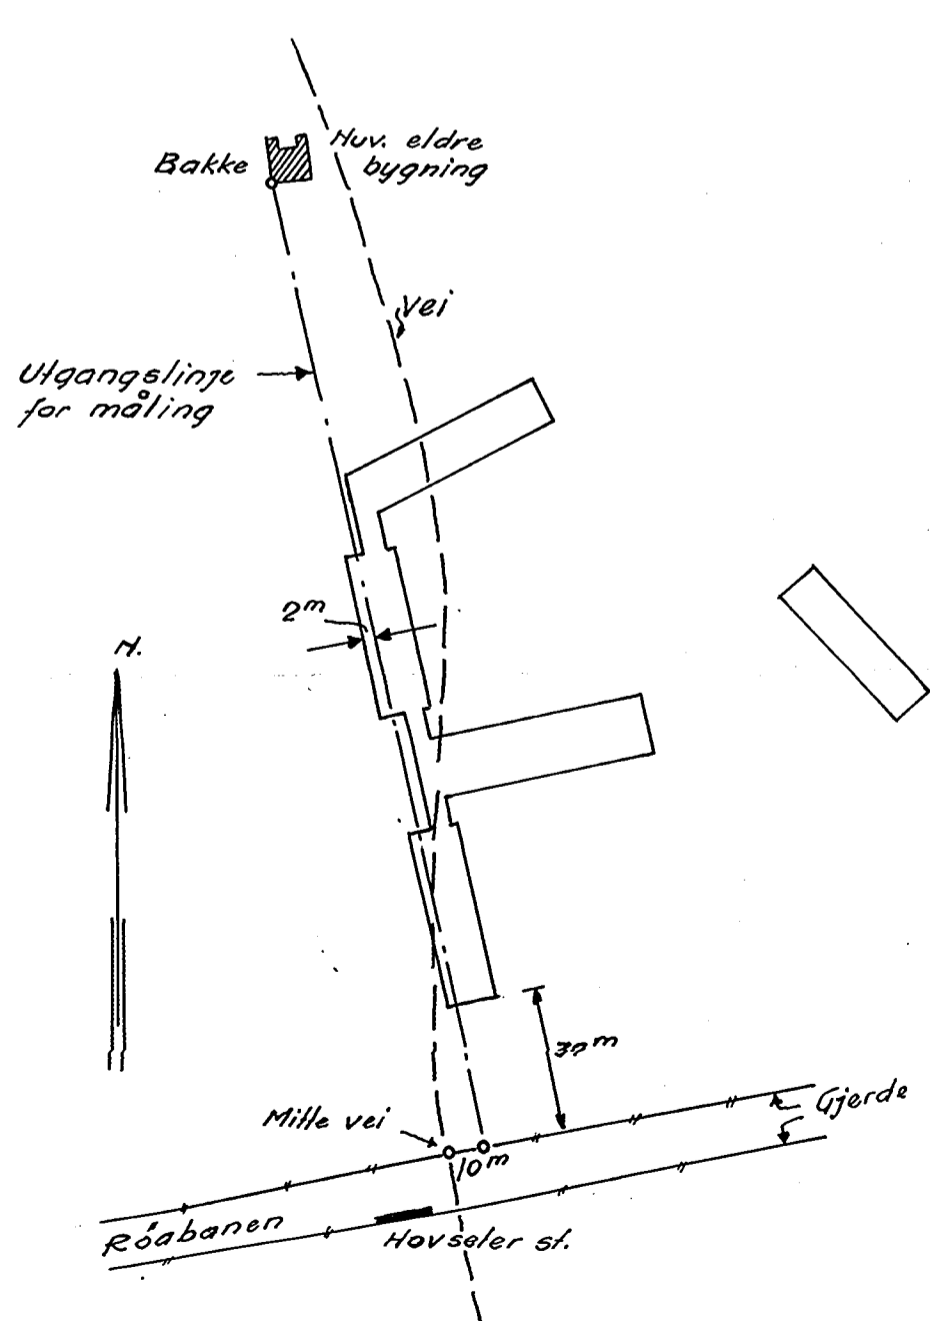

BETEGNELSE.

3.4 Boret dybde i m.  
135.0 Antatt fjellkote.

Fastmerke: Skinnelopp ved  
Hovseler st. Satt til +135.0 m

Oslo 4/1 - 37

Oscarborg  
Hansen