

NO B 5 IV

419U

OSLO KOMMUNE
 GEOTEKNISK KONSULENTS KONTOR
VINGEBORING

Sted: *Ullevål Sykehus, Bisletbekken.*

Hull: *V. 6. 40*


Bilag: *49*

Nivå: *75.54*

Oppdr.: *R-392-60*

Ving: *65/130*

Dato: *21-11-60*

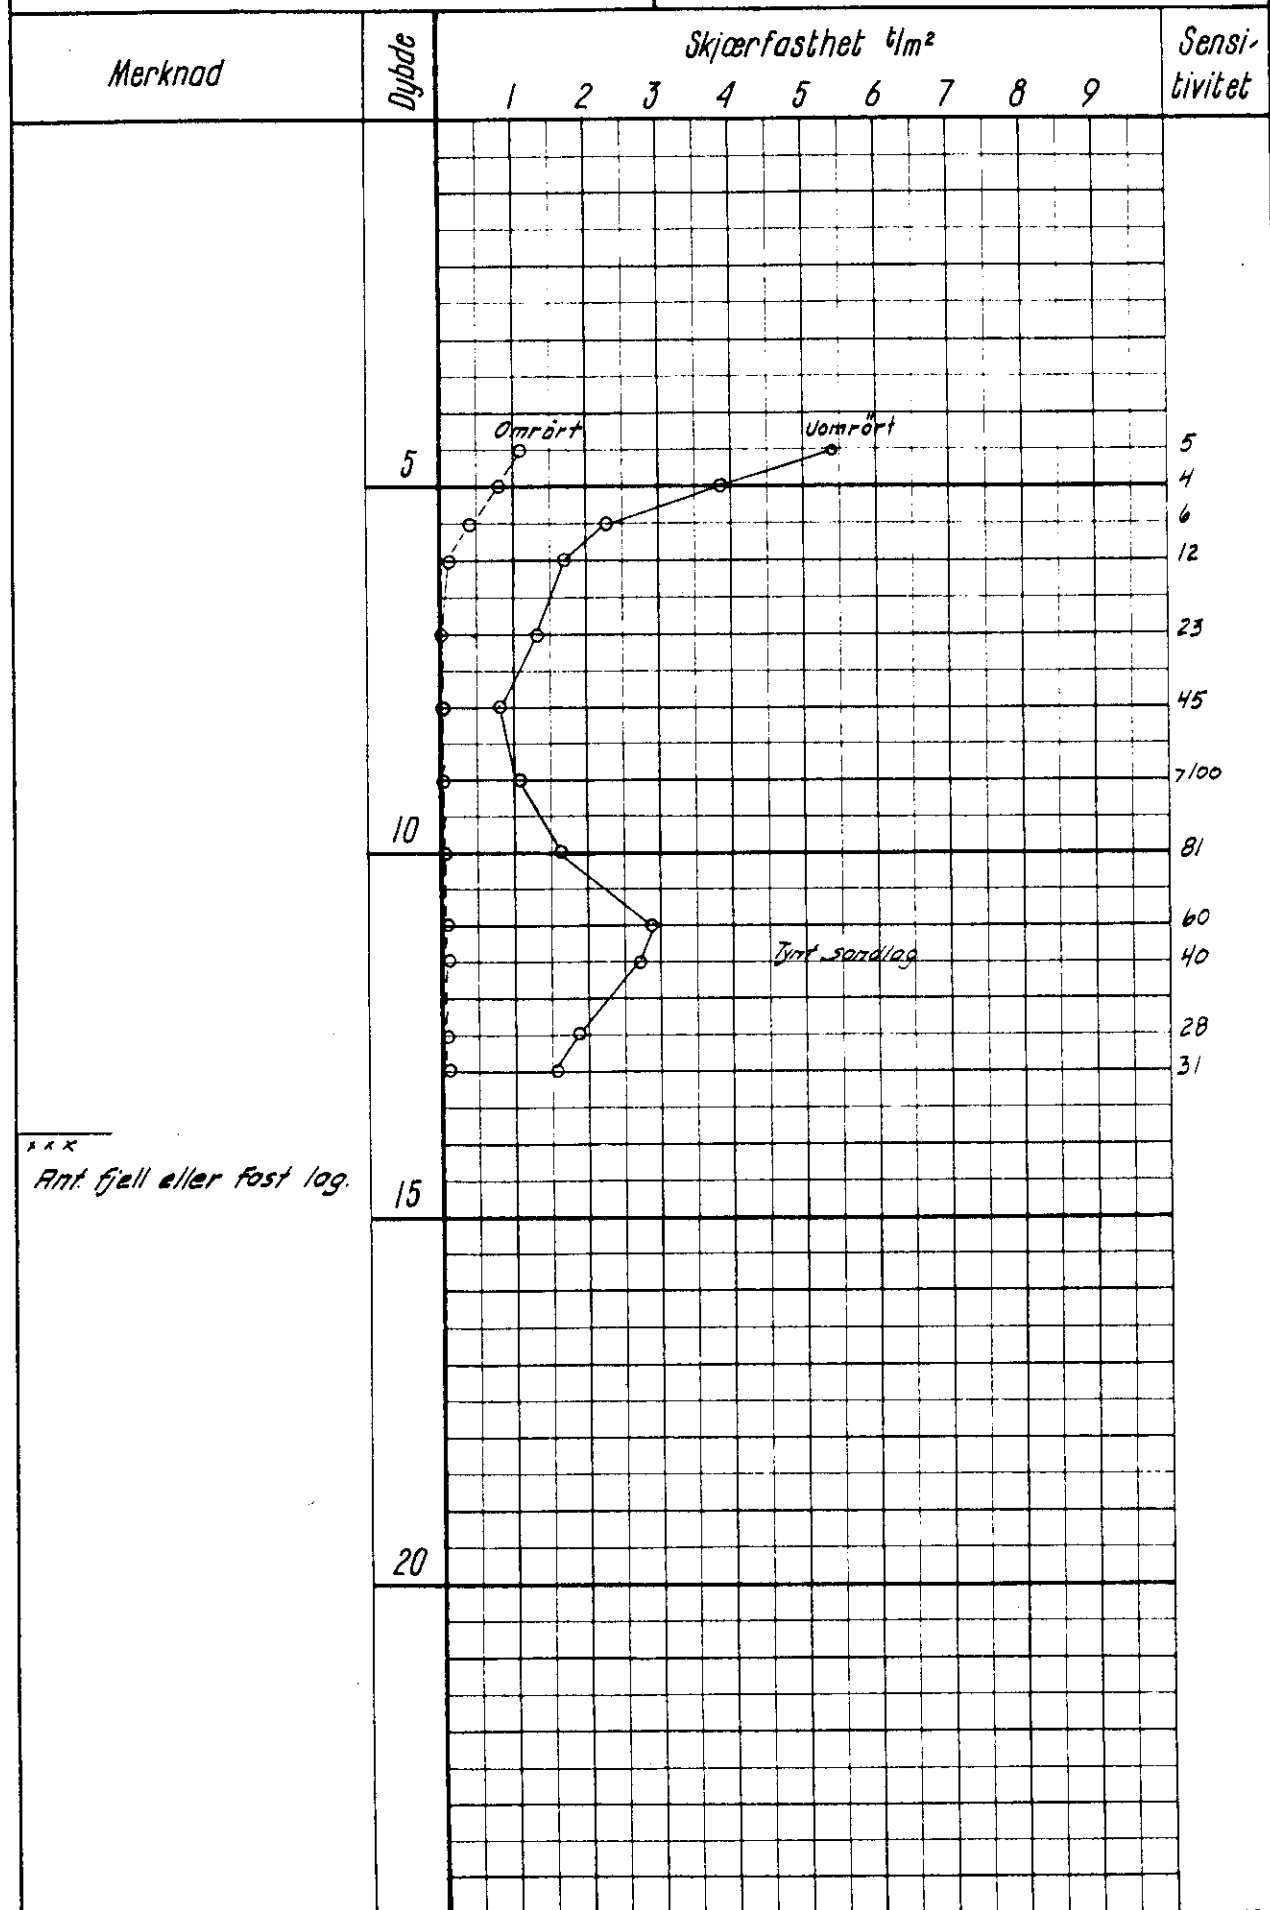

Rnt. fjell eller fast lag.