


OSLO KOMMUNE
 GEOTEKNISK KONSULENTS KONTOR
VINGEBORING

Hull: V8. 500 Bilag: 134

Nivå: 10.05 Oppdr.: TR-37-55

Sted: Grannundersøkelse for Gamlebyringen

Ving: 55x110 Dato: 8-6-59

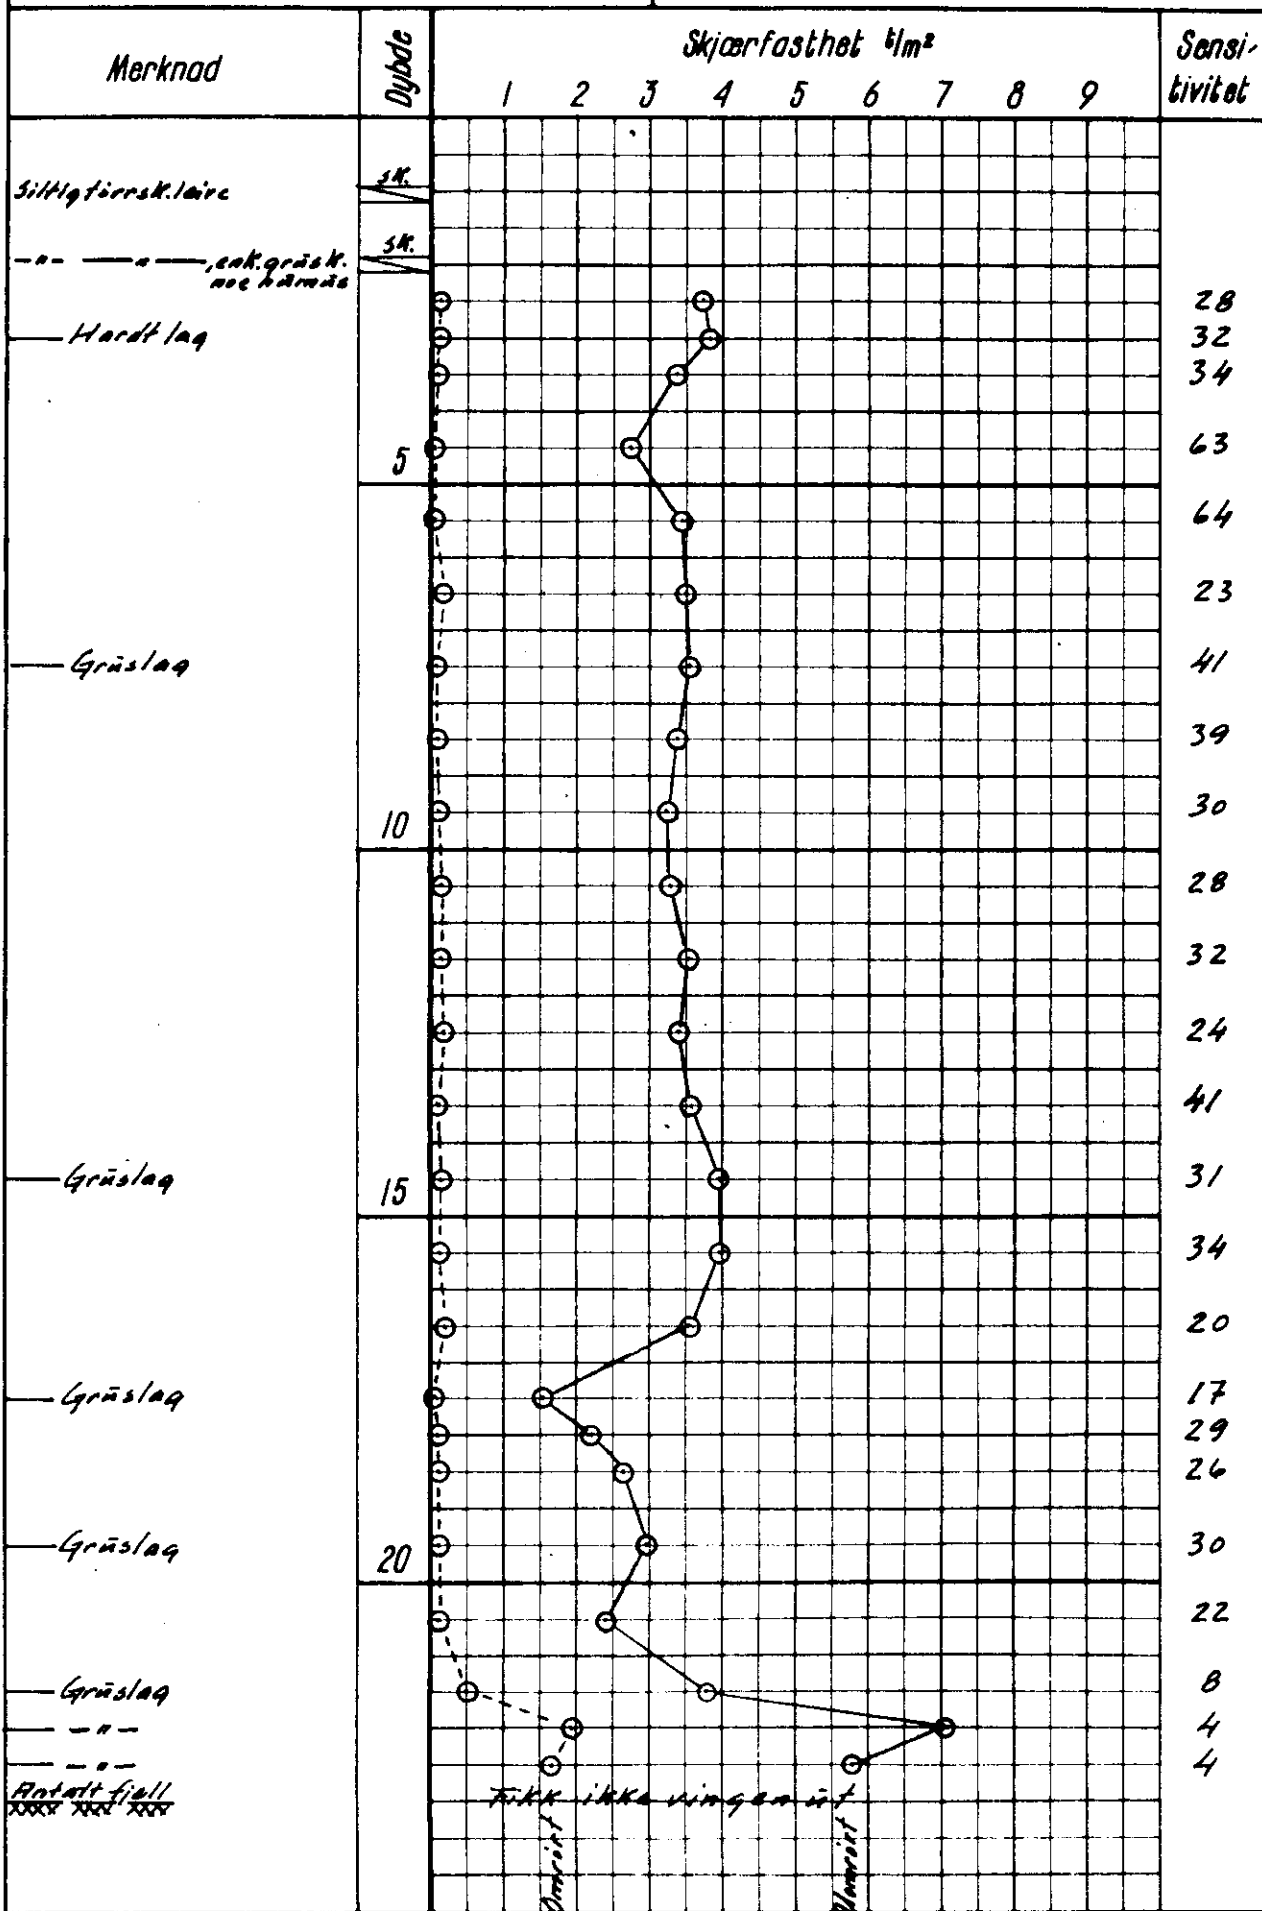

SO: DR: