

OSLO KOMMUNE
GEOTEKNISK KONSULENTS KONTOR

BORDPROFIL

Sted: Kanslergaten


Hull: 419 Bilag: 171^a

Nivå: 10,75 Oppdr.: R-37-55

Pr. ϕ : 54mm Dato: 8-12-59

TEGNFORKLARING:

- w - vanninnhold + vingebor
- w_f - flytegrense ○ enkelt trykkforsøk
- w_u - utrullingsgrense ▽ konusforsøk

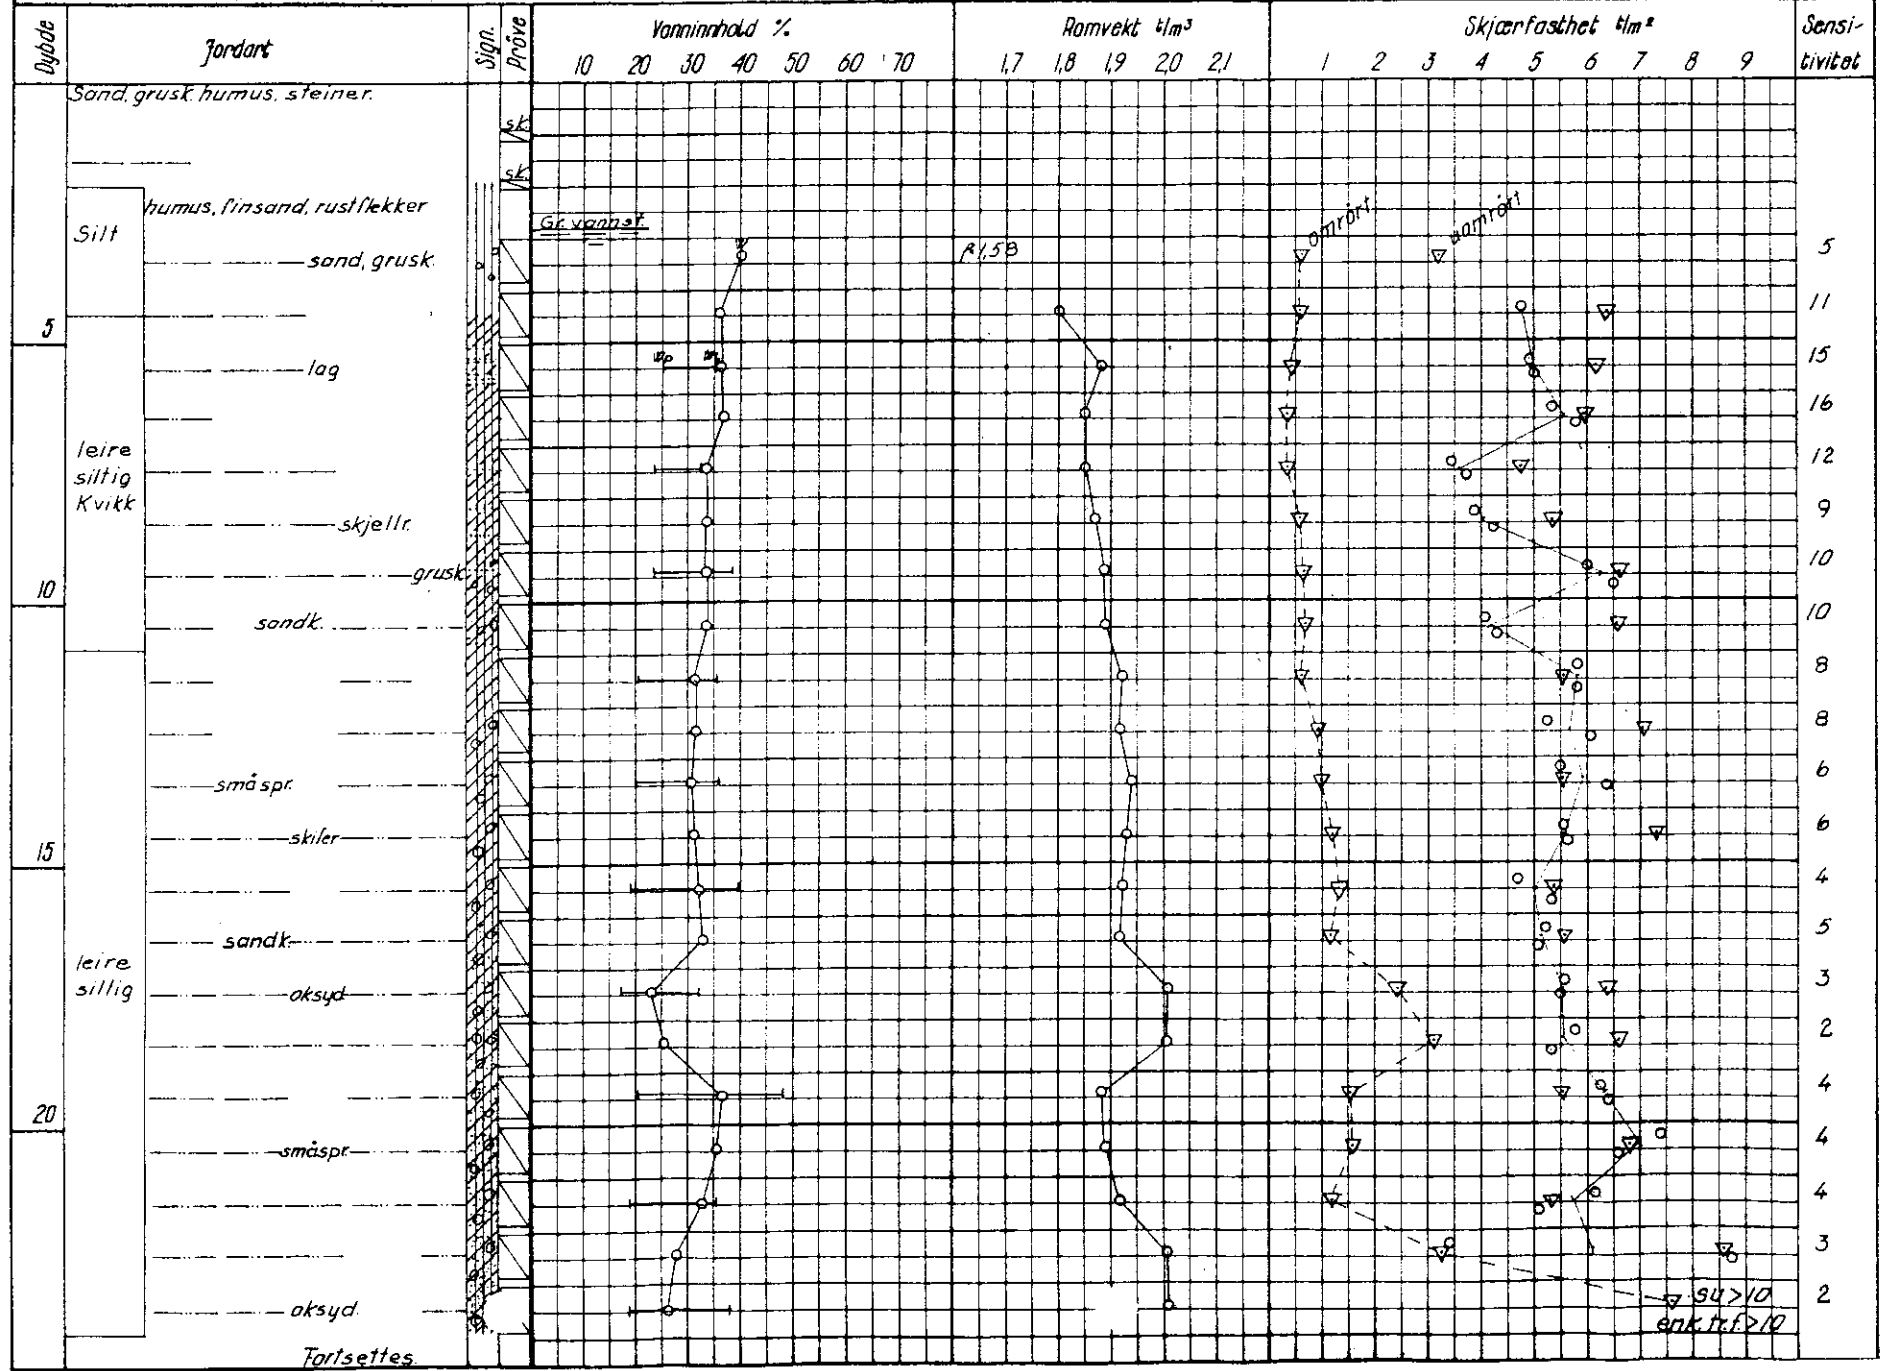

Torsettes

