

OSLO KOMMUNE  
 GEOTEKNISK KONSULENTS KONTOR

**BORPROFIL**


Sted: Gamlebyringen / Kanstergate

Hull: 404 Bilag: 88  
 Nivå: Oppdr: R-37-55  
 Pr. ø: 54 mm Dato: 2-1-59

TEGNFORKLARING:

w - vanninnhold + vingebor  
 w<sub>L</sub> - flytegrense ○ enkelt trykkforsøk  
 w<sub>U</sub> - utrullingsgrense ▼ konusforsøk

SODÅ<sup>IV</sup> 411U

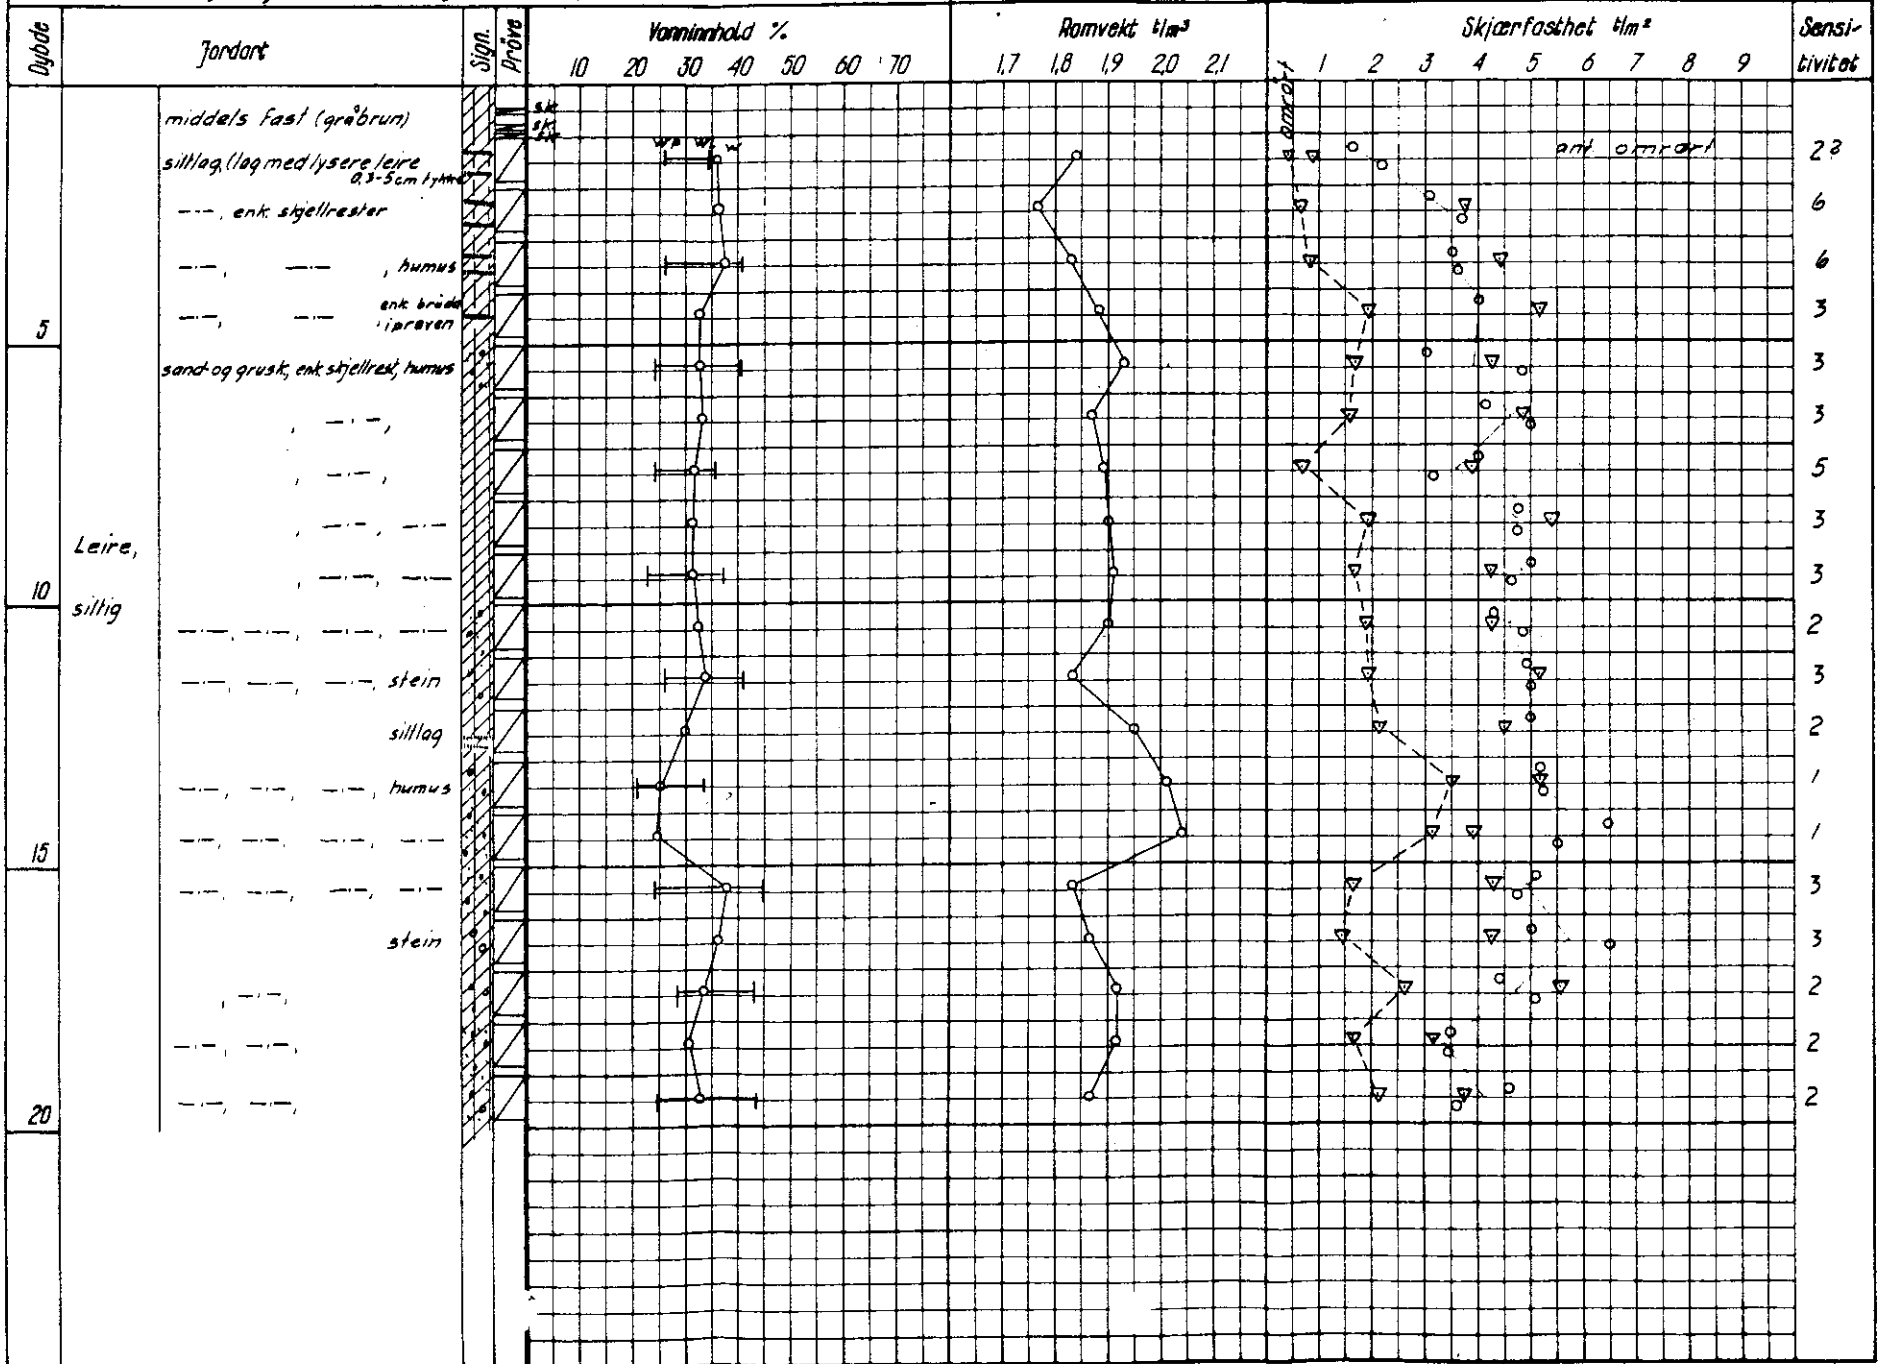

5. 148