OSLO KOMMUNE, GEOTEKNISK KONSULENT

VINGEBORING

Sted: Furuset skole for evnesvake NO: L2 IV

405 U

Hull: 20 Bilag: 9

Nivå: 170.7 Oppdr.: R-930
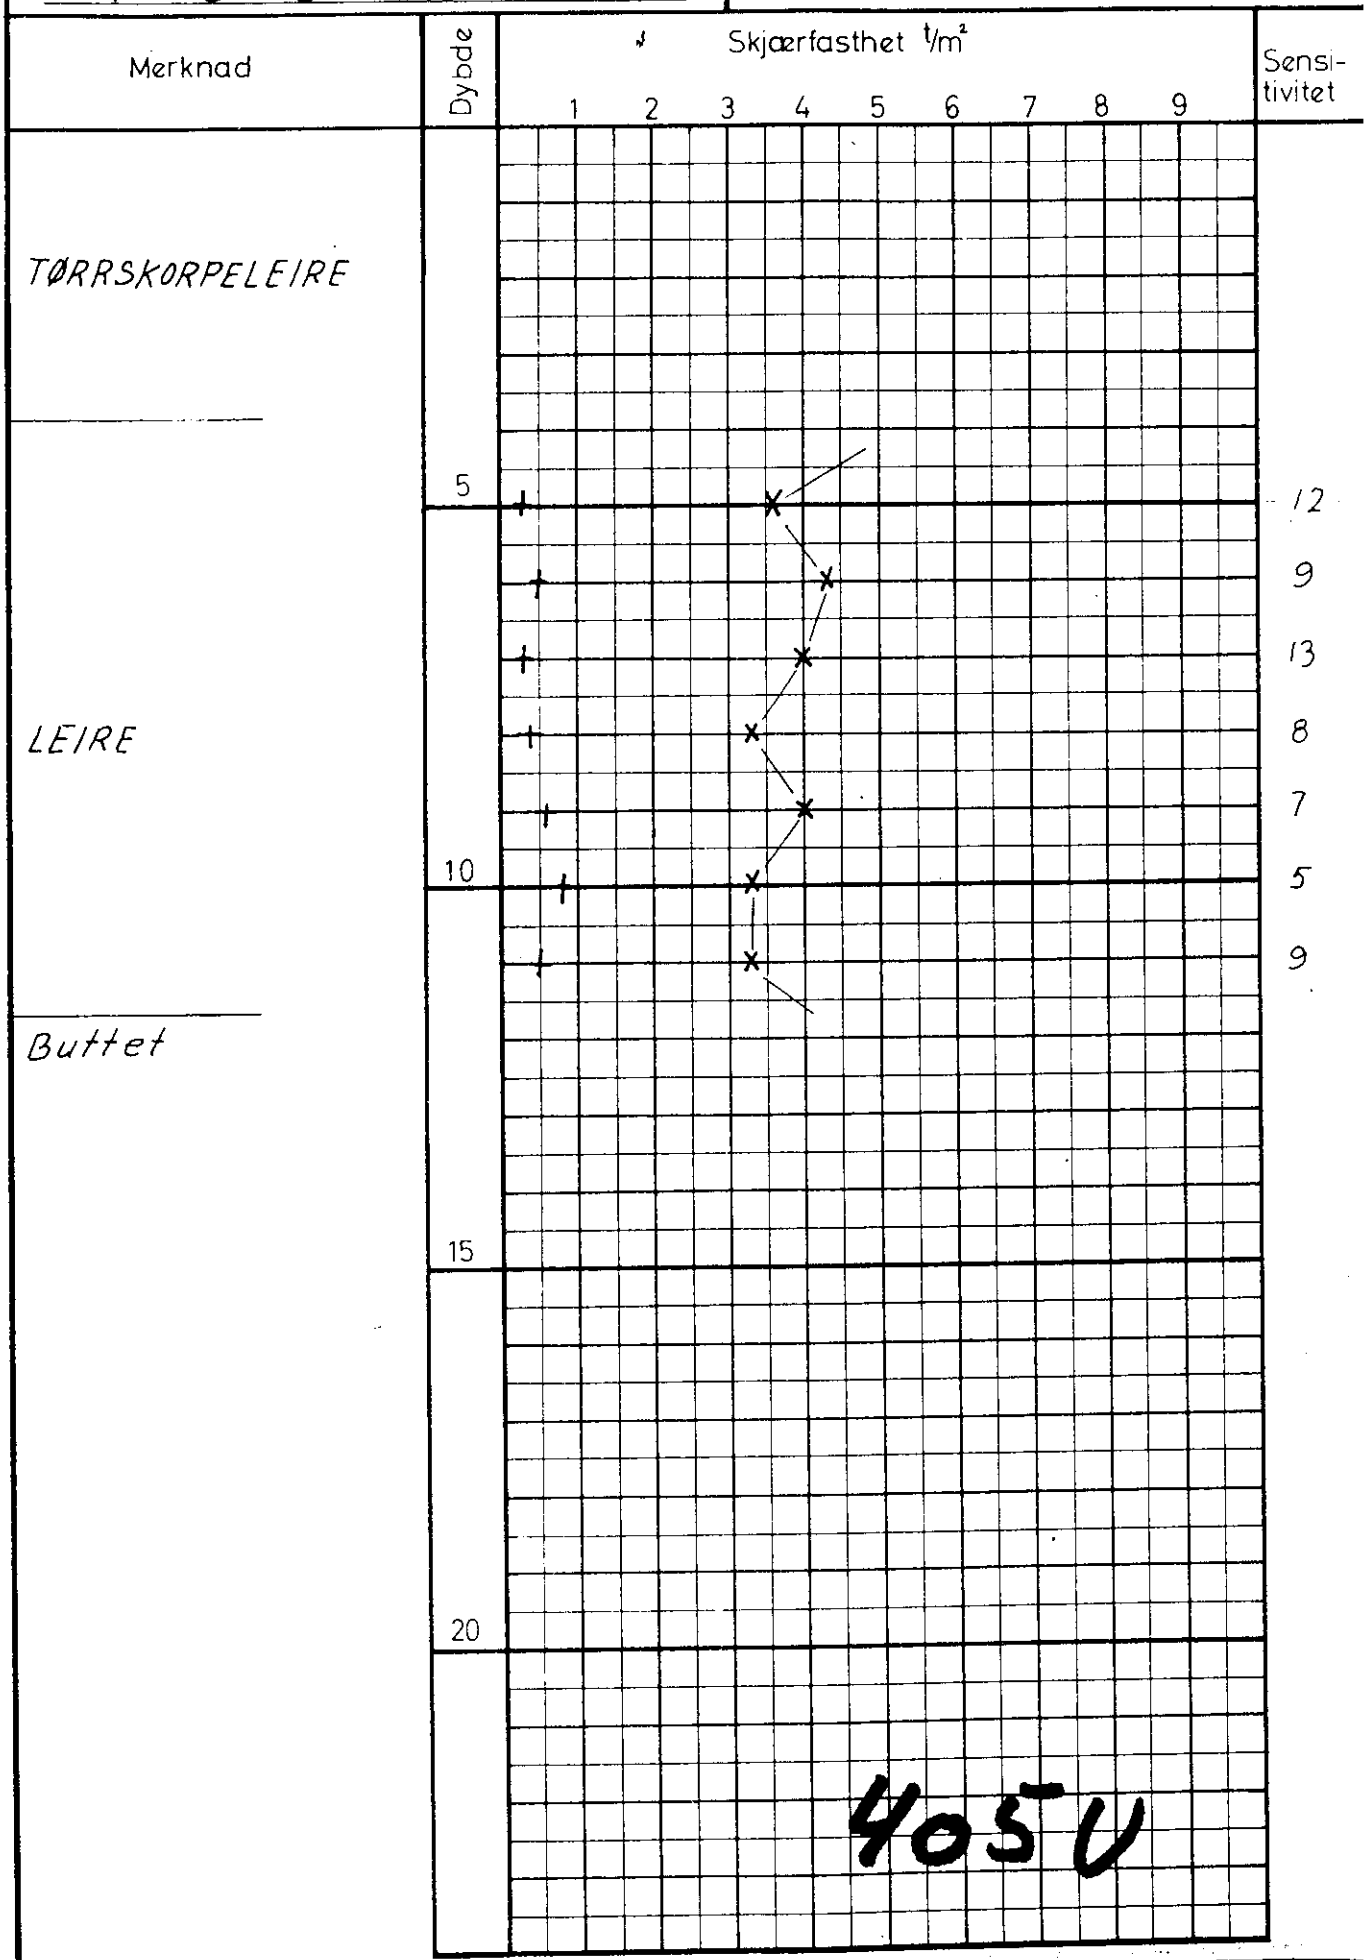
Ving: 65×130 Dato: Apr. 70