201K

A/S GEOTEAM

BORPROFIL

Oppdr. nr. 4274-01
Anlegg SAGA, BREKKE
Sted KJELSÅS, OSLO

Bilag nr. 1
Boring nr. I
Prøvetaker: N.G.I. ø 54 mm
Dato boret: 20.3.75

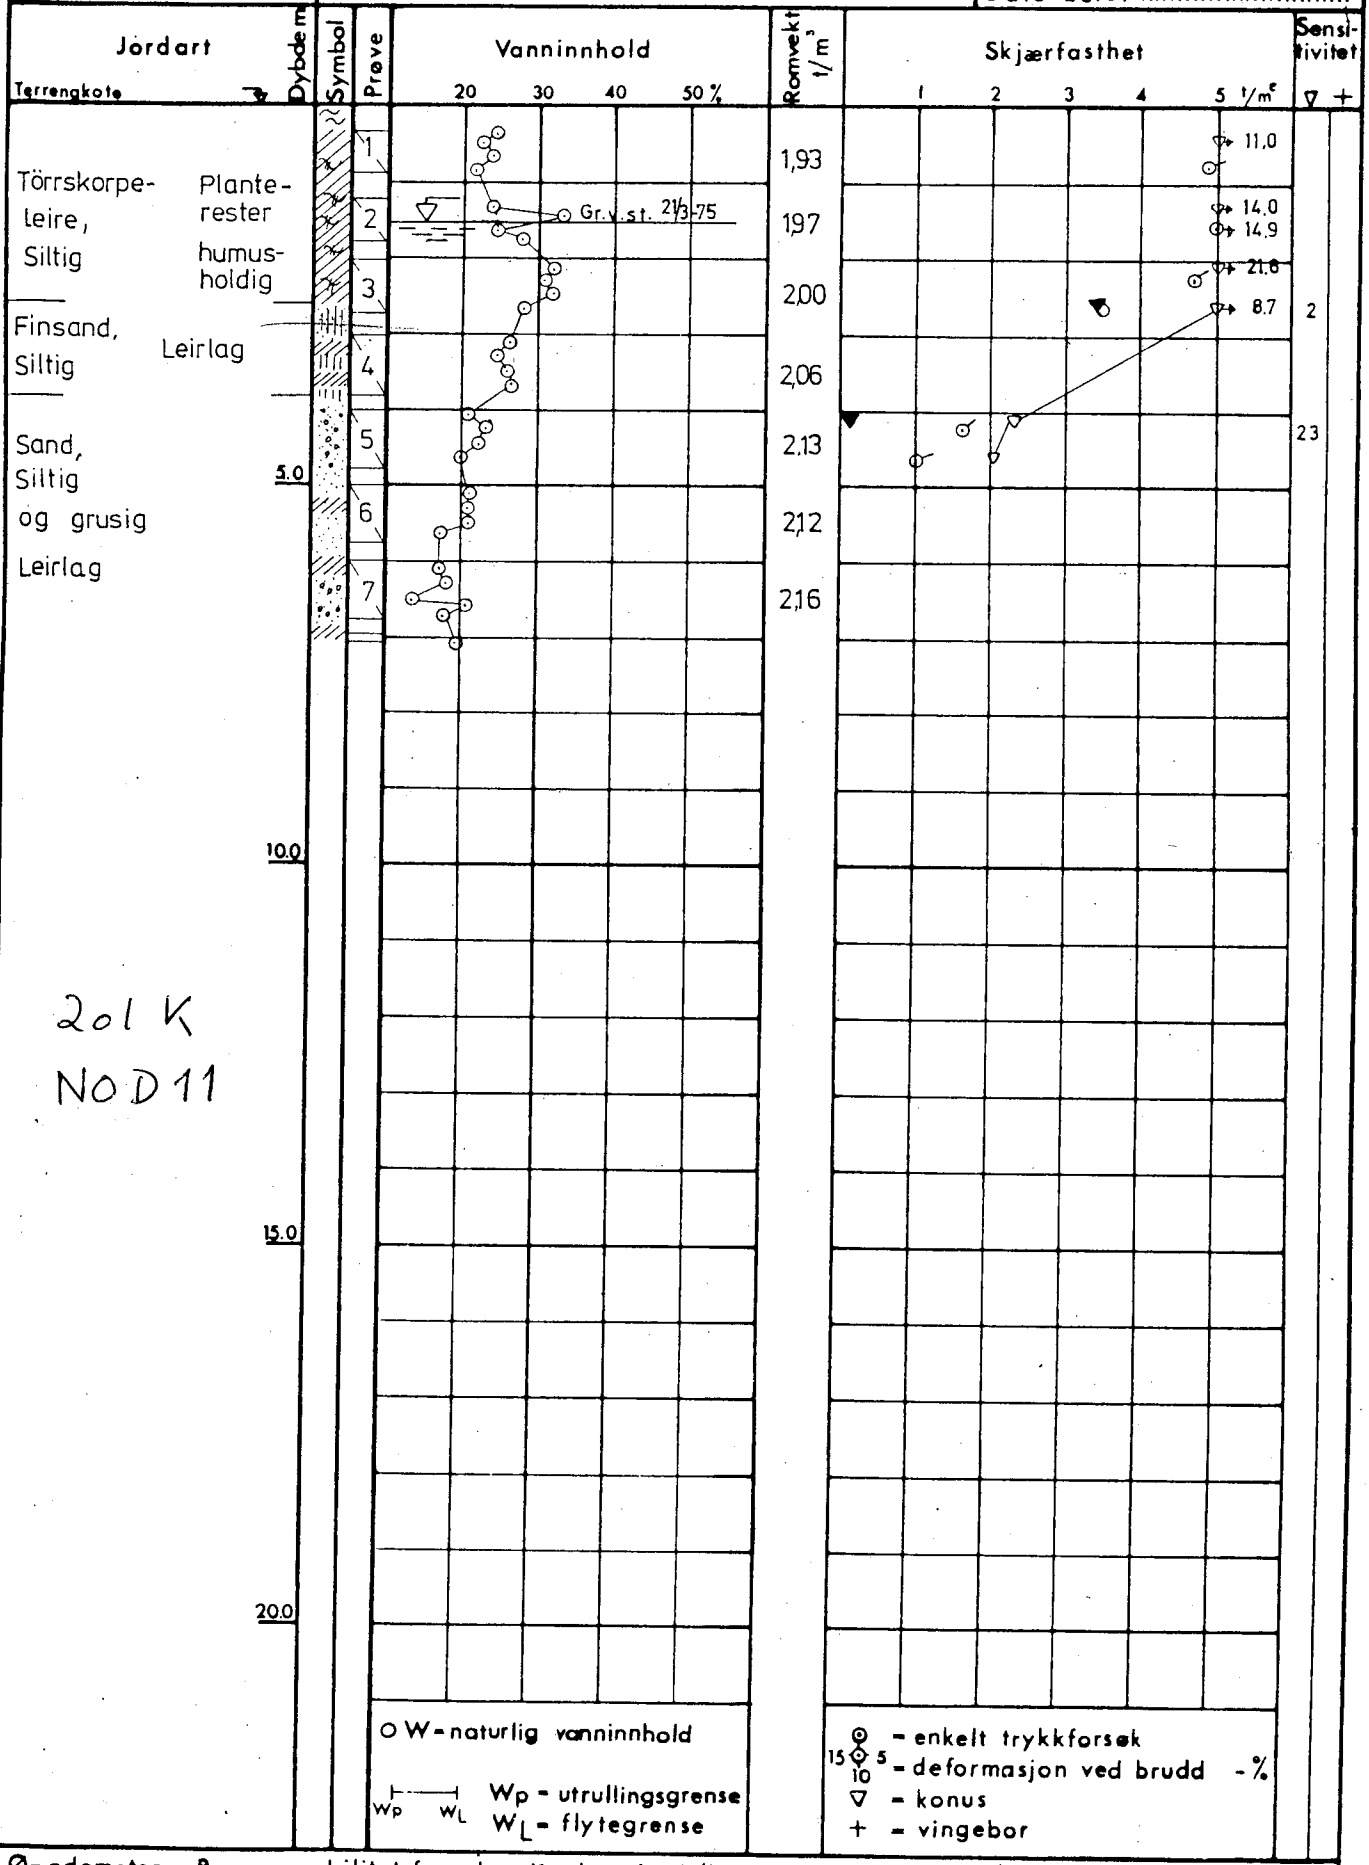

Ø = ødometer P = permeabilitetsforsøk K = kornfordeling T = triaksialforsøk

Symboler:

Matjord | Fyllmasse | Leire | Silt | Sand | Grus | Torv | Gytje